



Zijgevel

tuinzijde

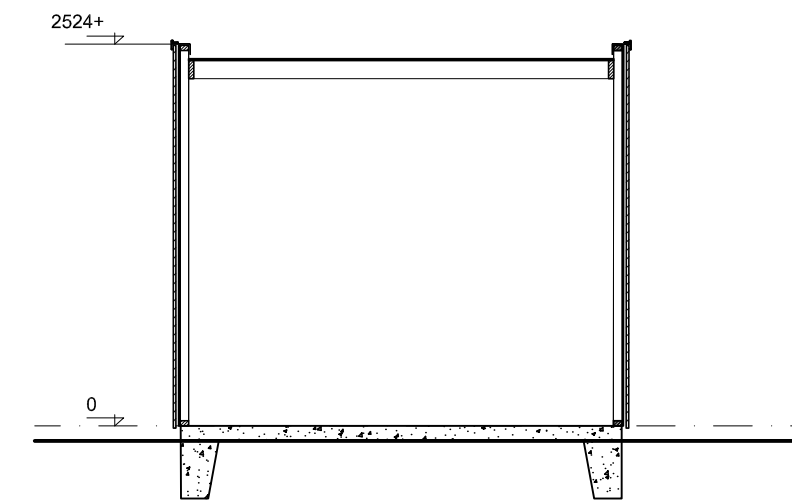


dwarsdoorsnede

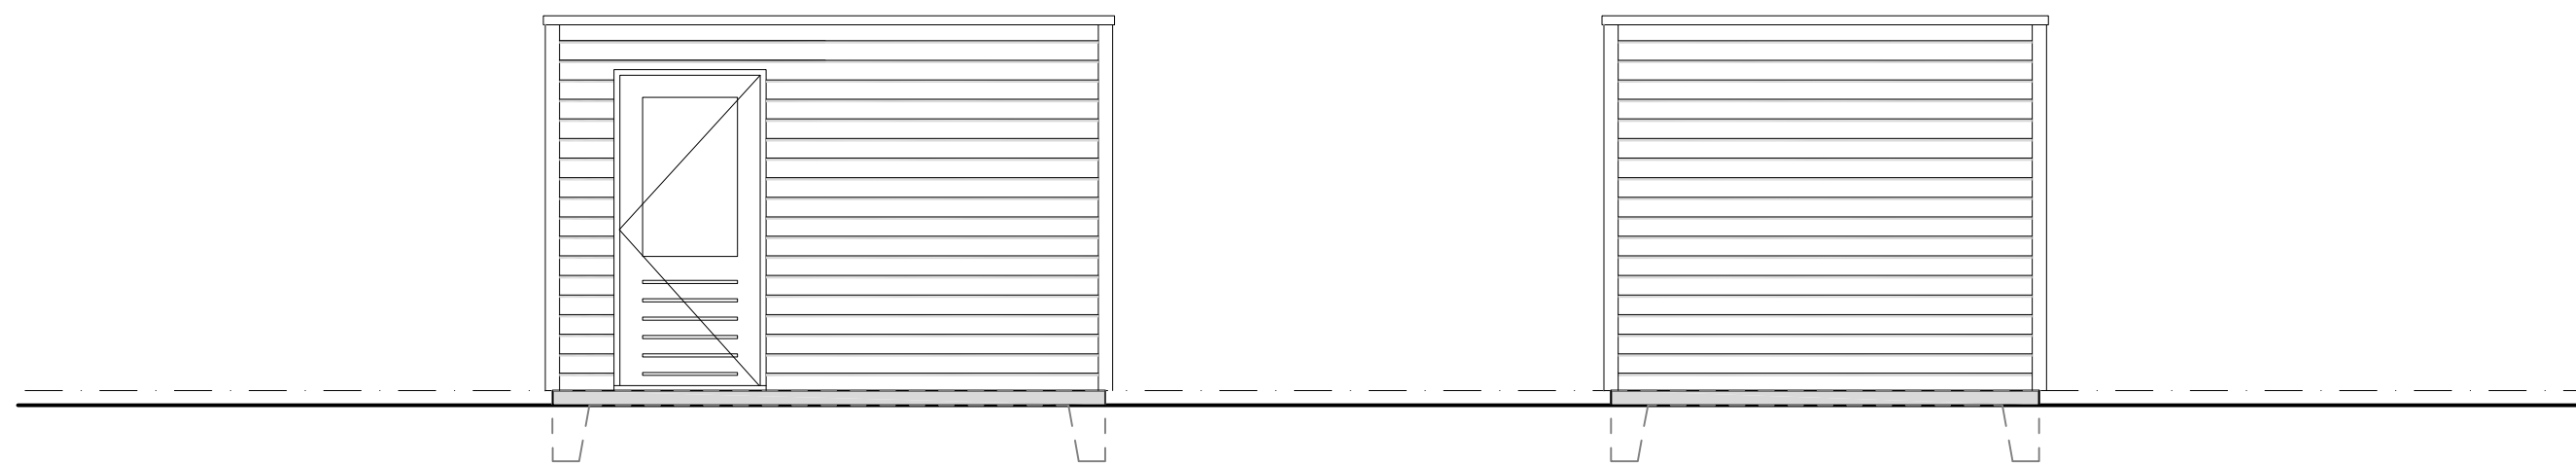


straatzijde

Zijgevel

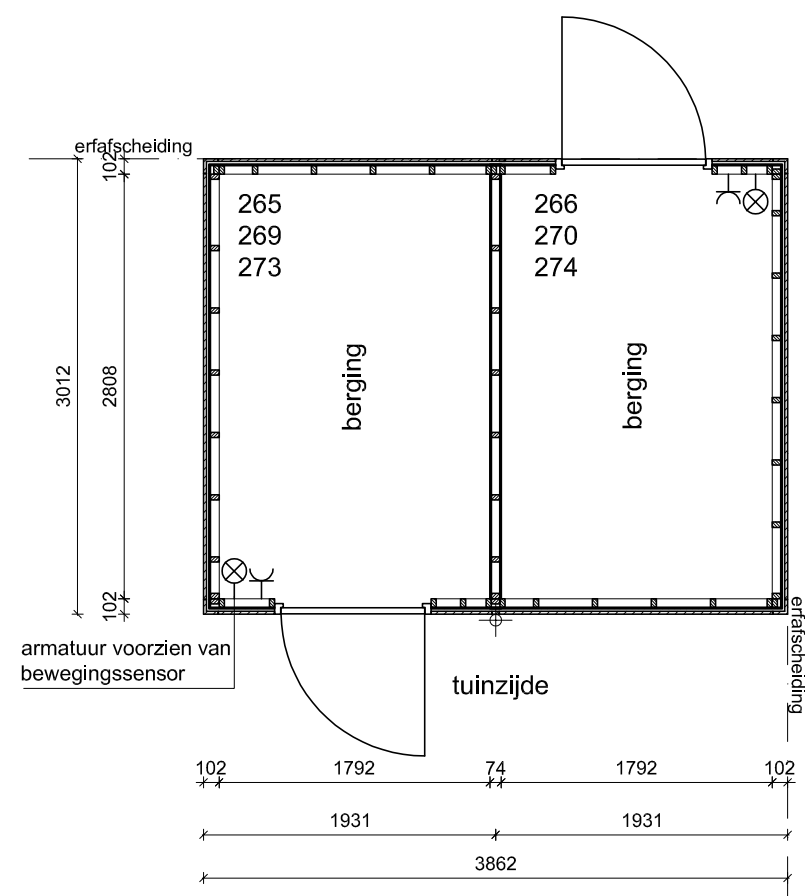

plattegrond

bouwnummer:  
265,266,269,270,273,274

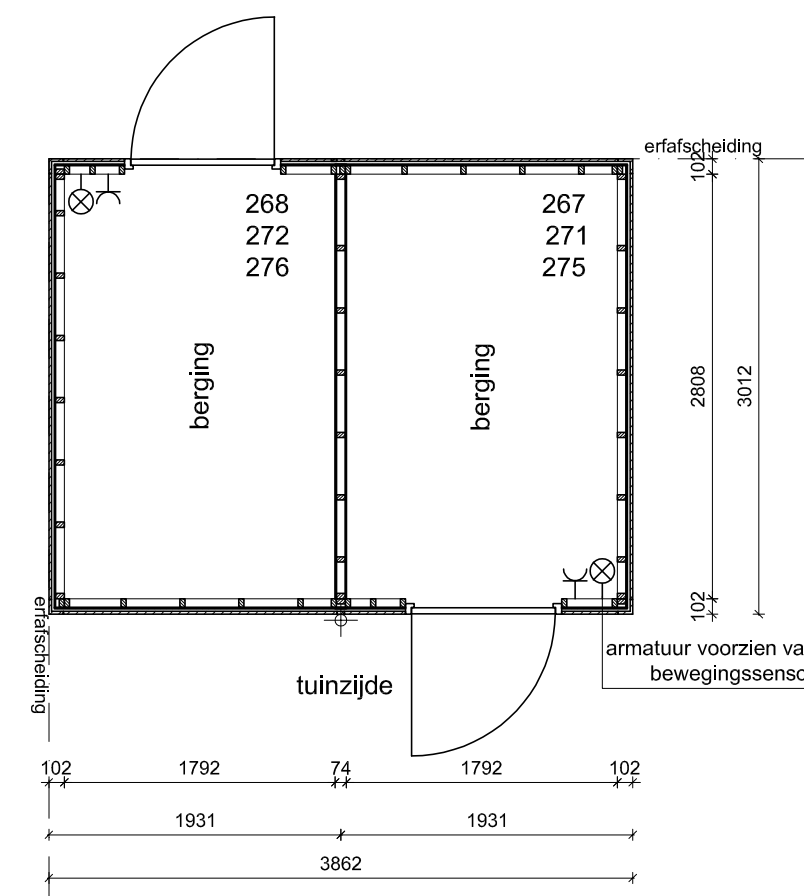

plattegrond ( gespiegeld )

bouwnummer:  
267,268,271,272,275,276



project

- De Nieuwe Tuinderij
- Zuidoostbeemster, Fase 2

opdrachtgever

- BPD Ontwikkeling

onderwerp

- Bergingen BEBO's

schaal

- 1:50

formaat

- A2

datum

- 15-07-2019

gewijzigd

- 
- 
- 
- 

projectnummer

- 1915

tekeningnummer

- KAO 9.0.02\_Berging\_BEBO