

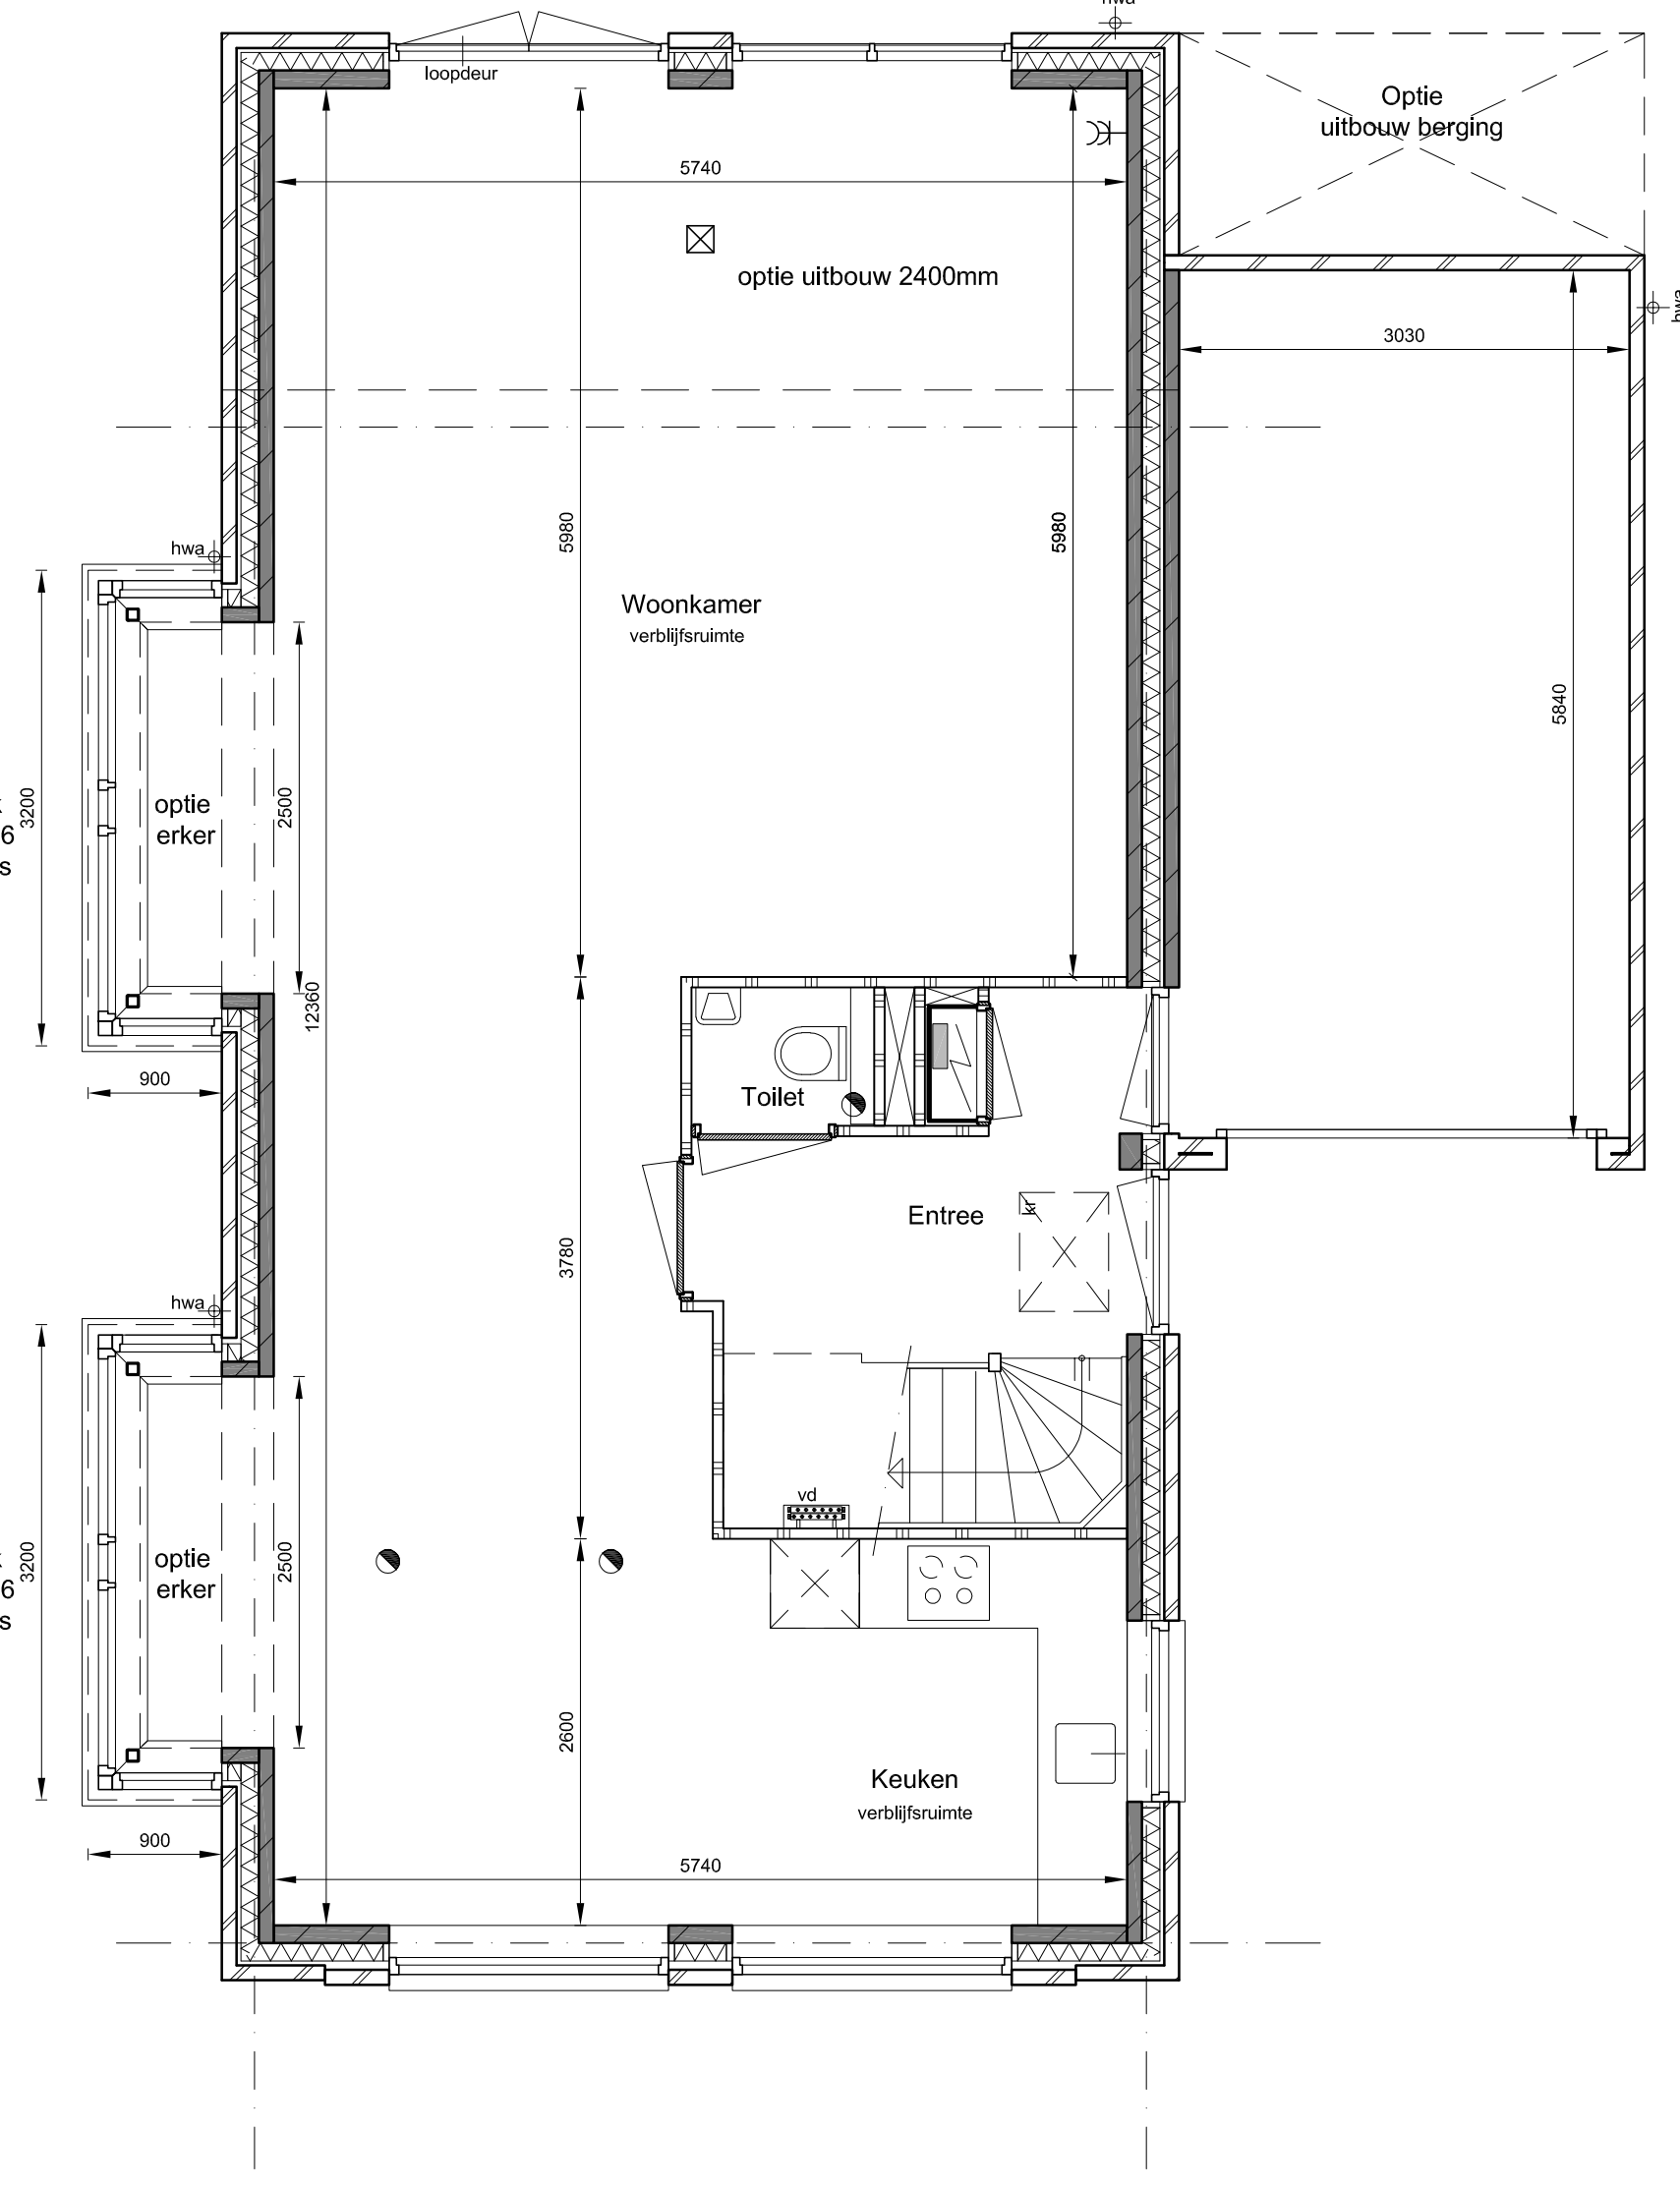


UITBREIDING UITBOUW 2400mm EN OVERIGE OPTIES

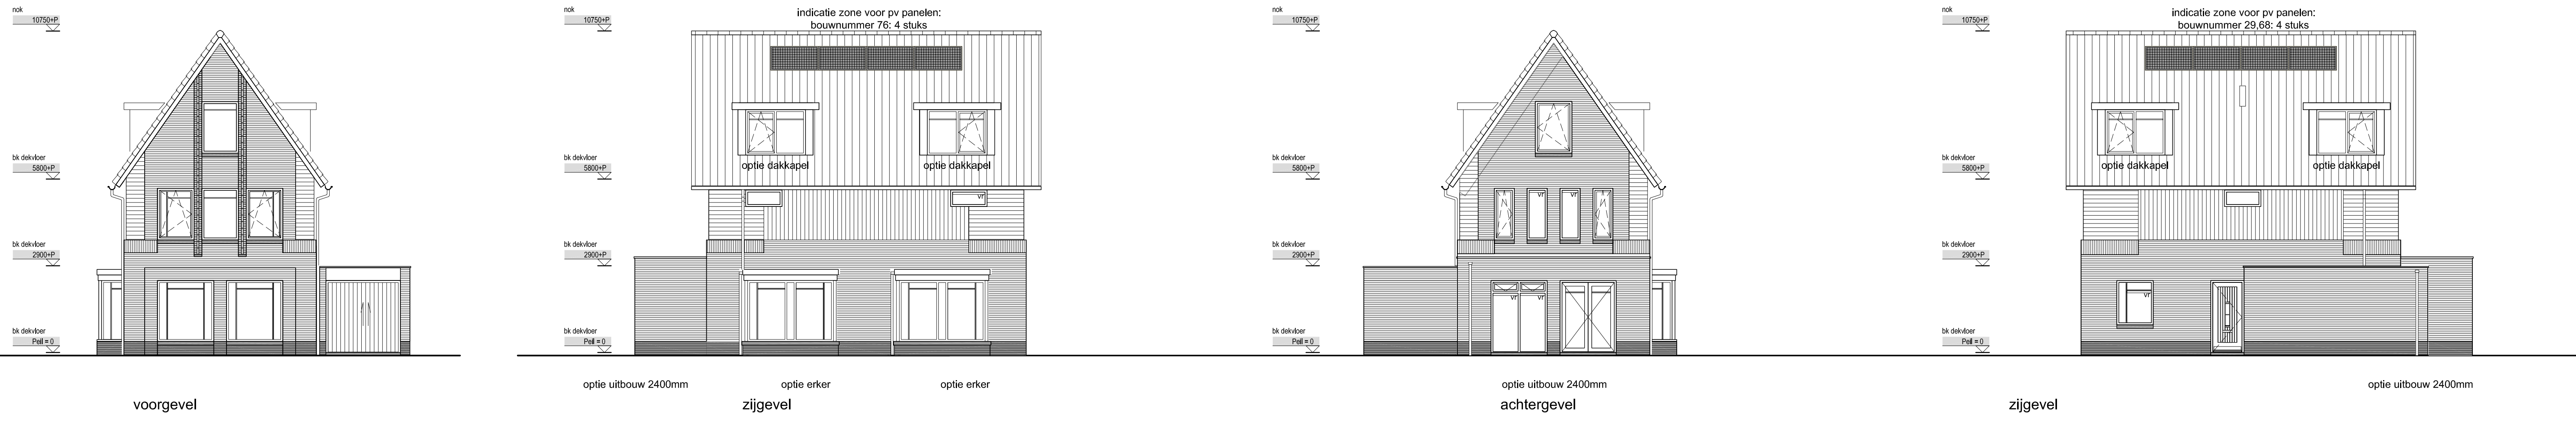


begane grond
optie uitbouw 2400mm
optie uitbreiding berging
optie erker(s) zijgevel

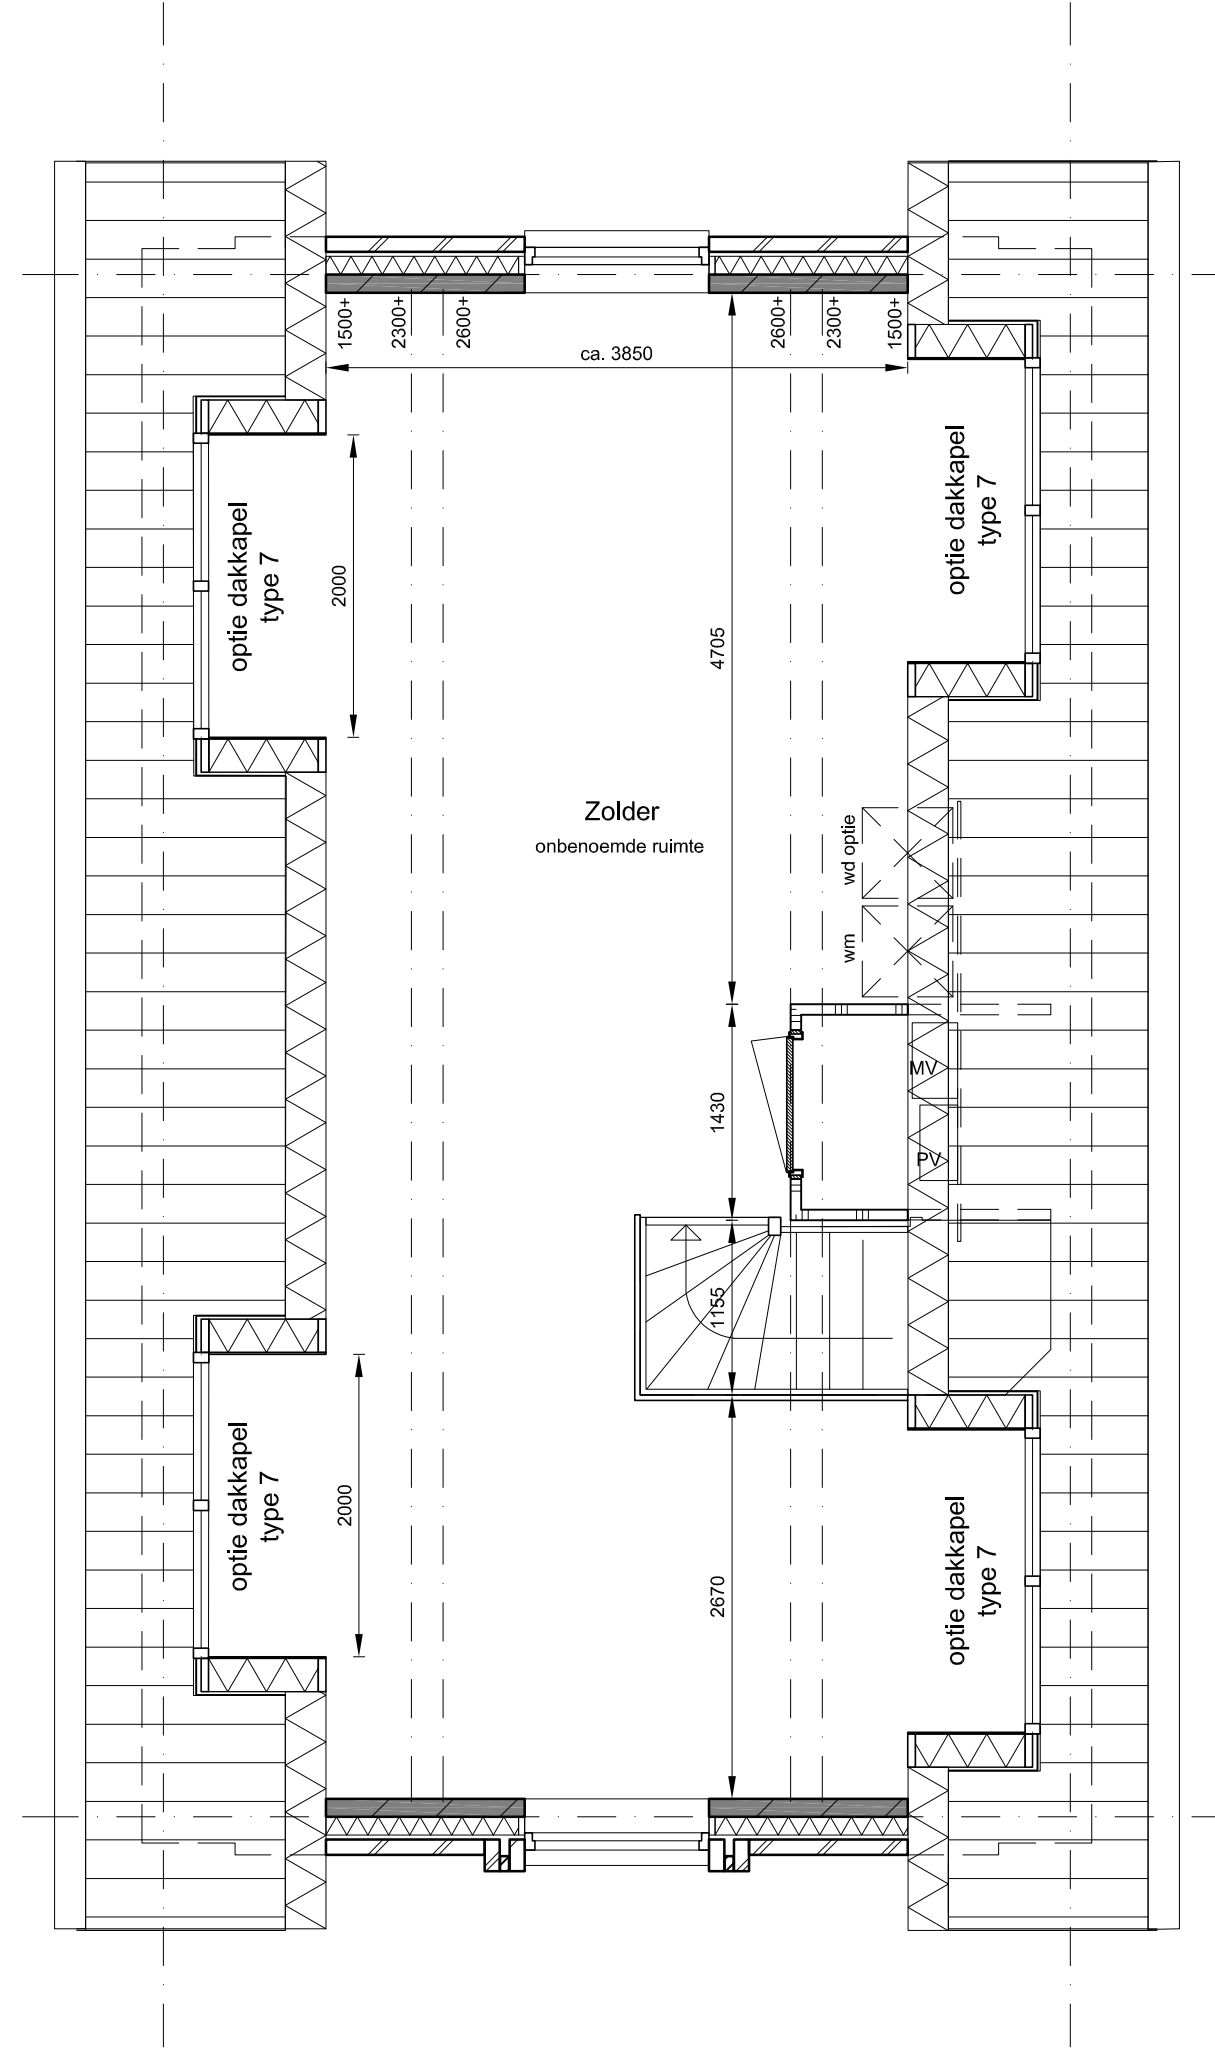

2e verdieping
optie dakkapel (len)

UITBREIDING UITBOUW 3600mm

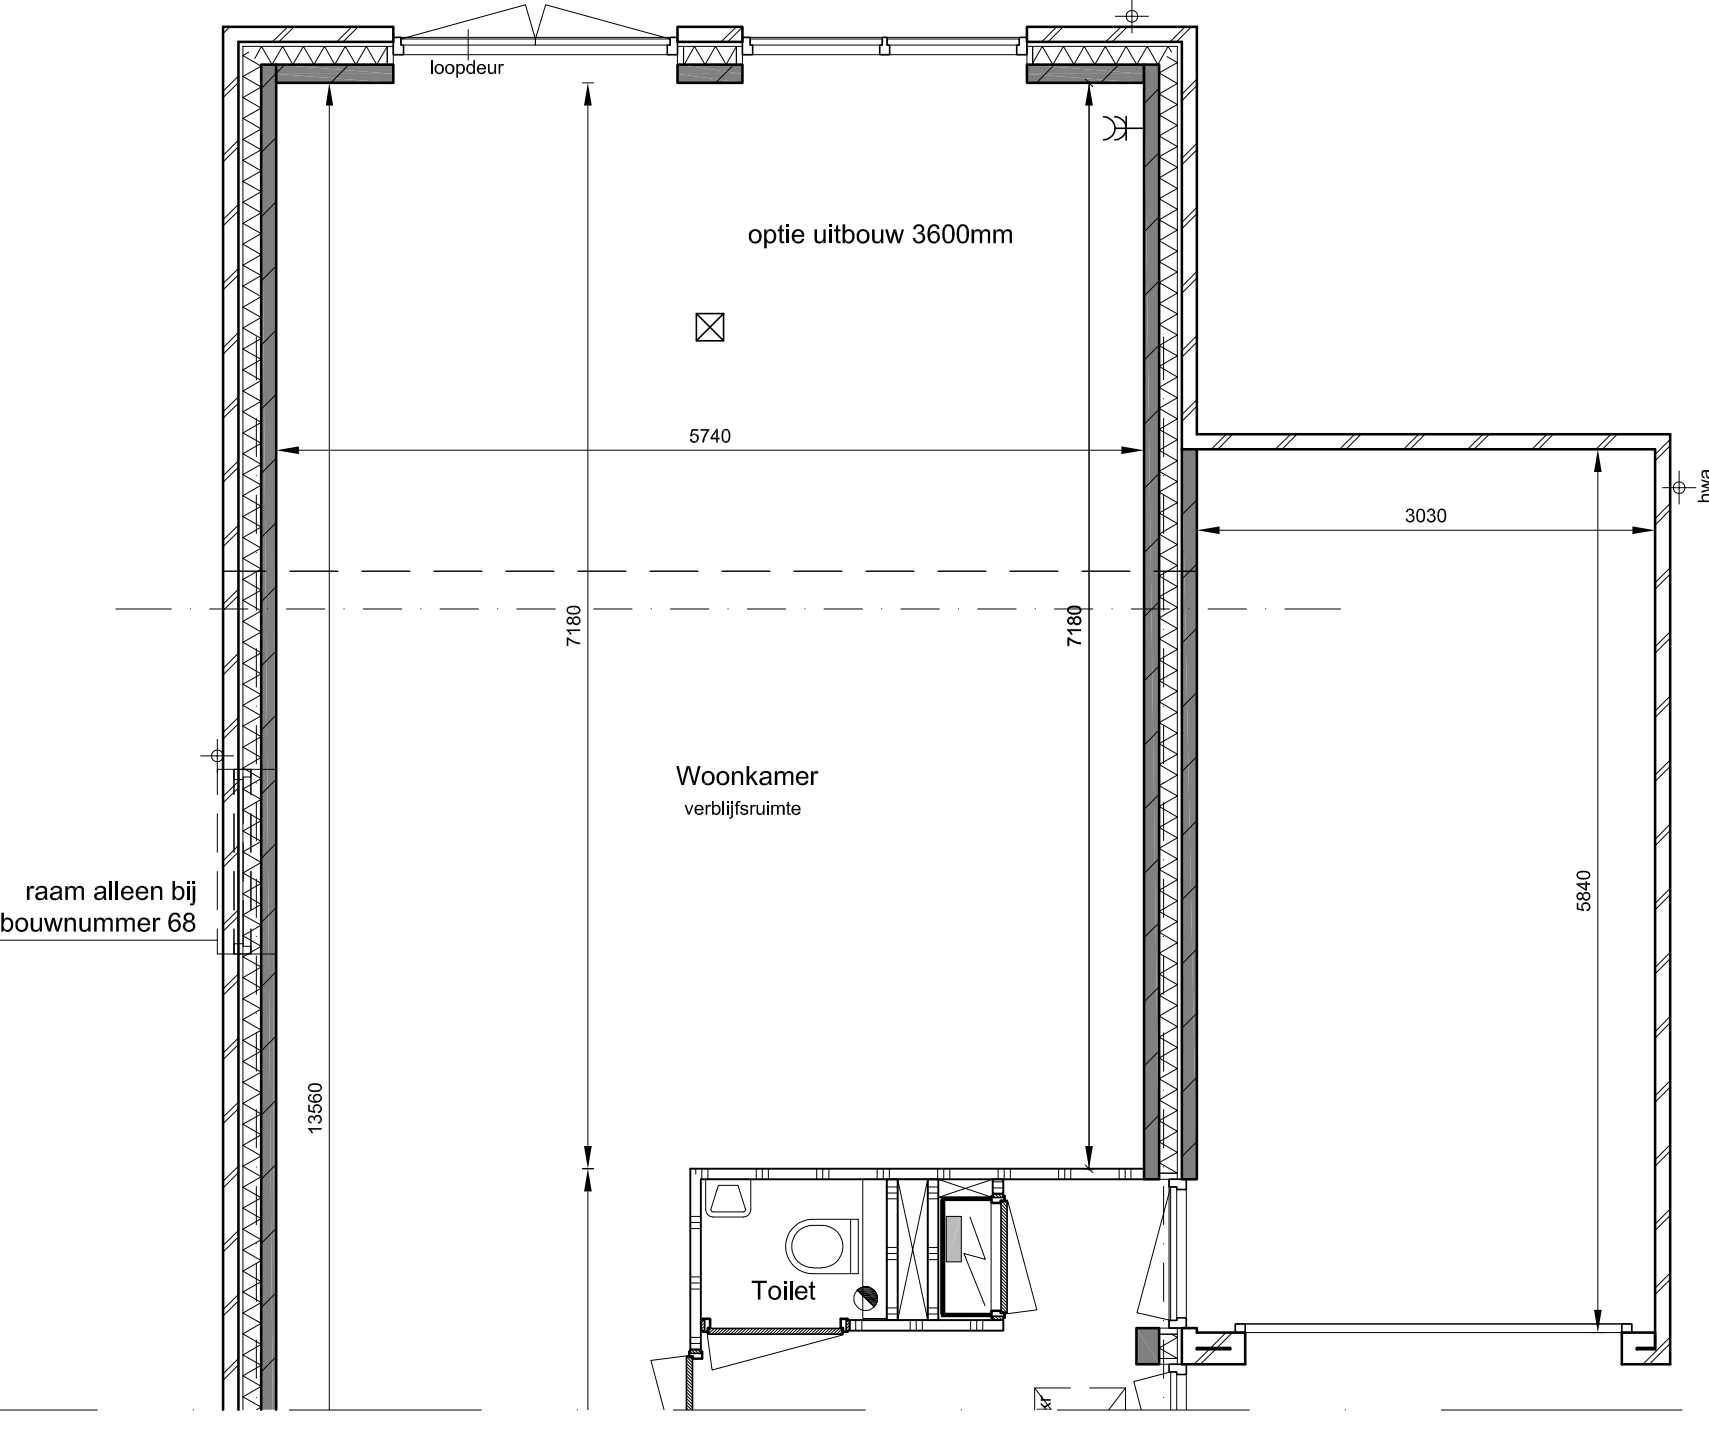

deelplattegrond uitbreiding 3600mm



gevels uitbreiding 3600mm

Type VS60
Bouwnummer:
29s, 68s, 76s (s=gespiegeld)

KBK bouwgroep

MB ARCHITECTEN

project
De Nieuwe Tunderij
Zuidostbeemster
opdrachtgever
BPD Ontwikkeling
onderwerp
Type VS60
Opties
schaal
1:50/1:100
formaat
A0
datum
21-02-2019
gepland
projectnummer
1822
tekeningnummer
KAO Type VS60 Opties