


begane grond
optie uitbouw 2400mm



2e verdieping
optie dakkapel aan voor en/of achterzijde

Type RW-20H
Bouwnummer:
262, 259(s) (s=gespiegeld)

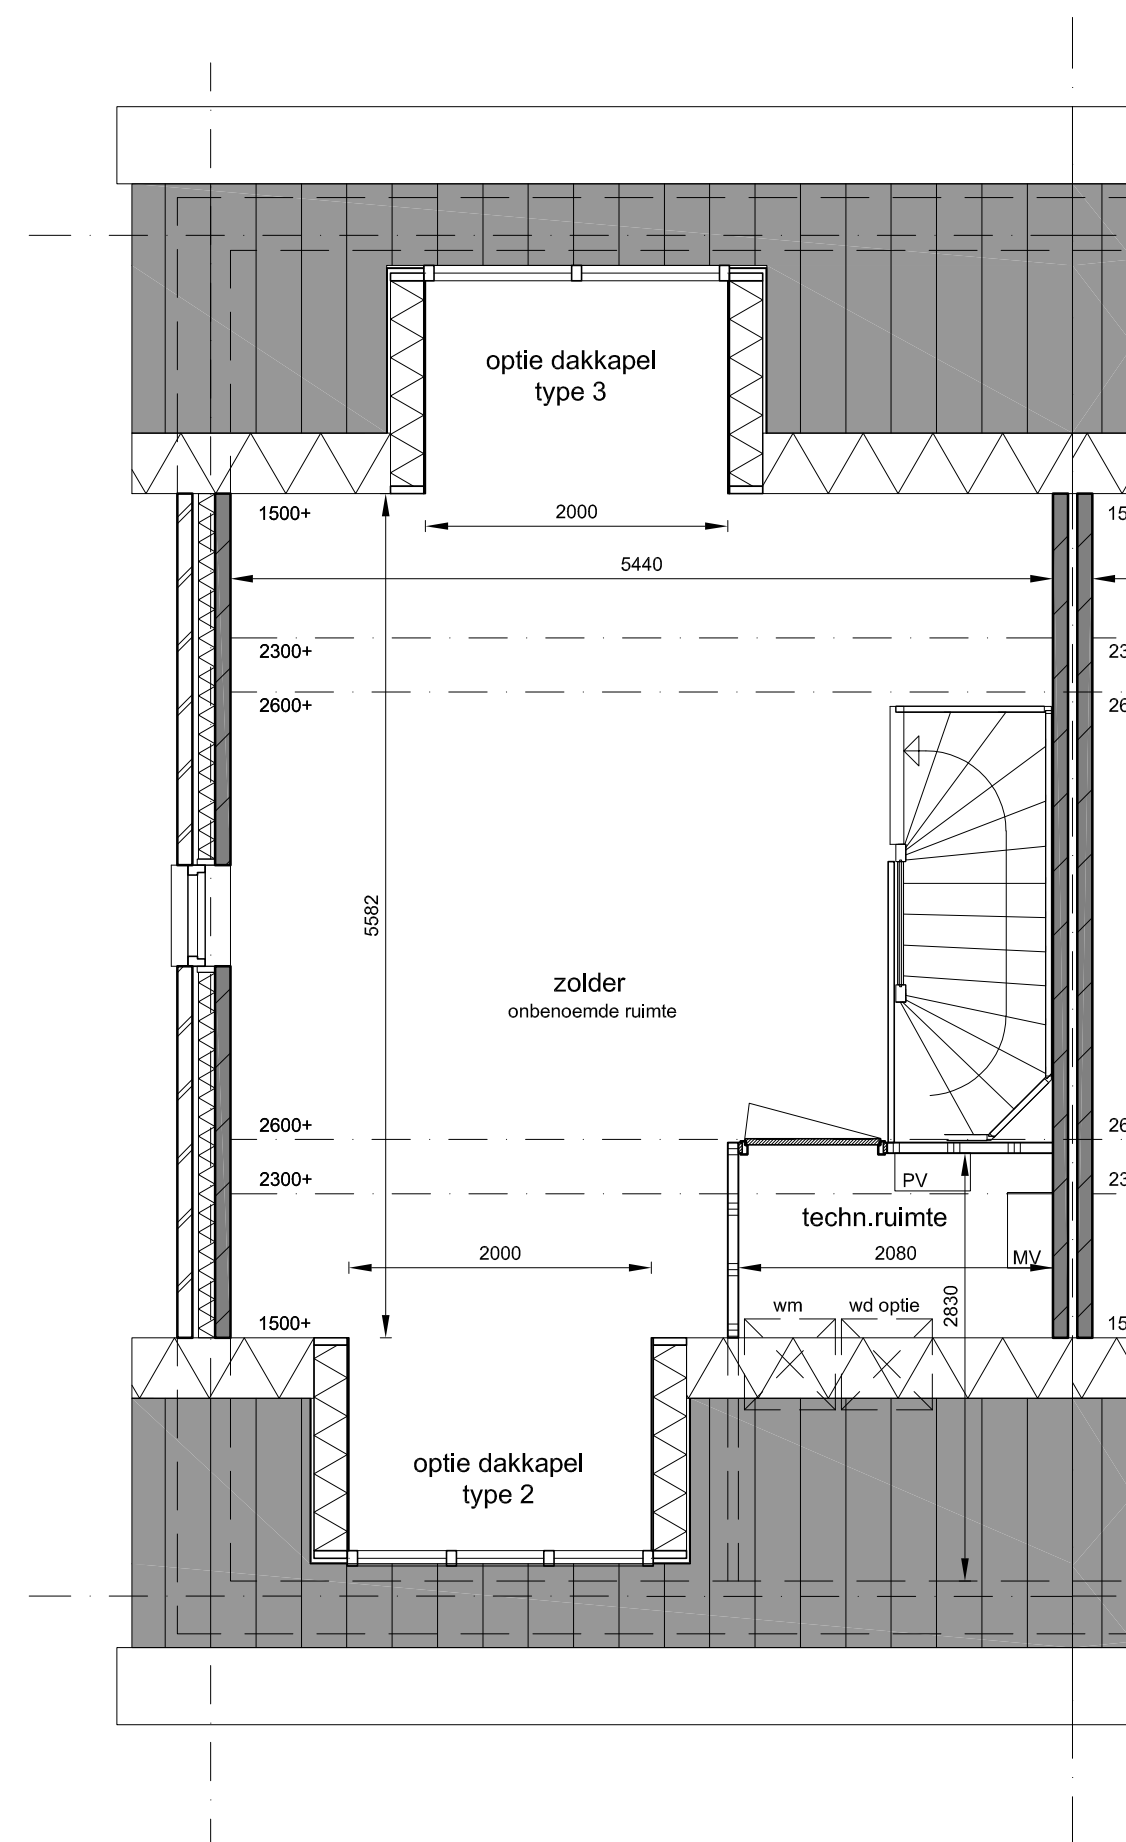

| | |
|----------------|---|
| project | • De Nieuwe Tuinderij • Zuidoostbeemster, Fase 2 |
| opdrachtgever | • BPD Ontwikkeling |
| onderwerp | • Type RW20 hoekwoning • Ruwbouw opties |
| schaal | • 1:50/1:100 |
| formaat | • A1 |
| datum | • 15-07-2019 |
| gewijzigd | • • • • |
| projectnummer | • 1915 |
| tekeningnummer | • KAO Type RW20H Opt_01 |