


1e verdieping bouwnr. 268  
begane grond bouwnr. 267

voorgevel





1e verdieping bouwnr. 272  
begane grond bouwnr. 271

voorgevel

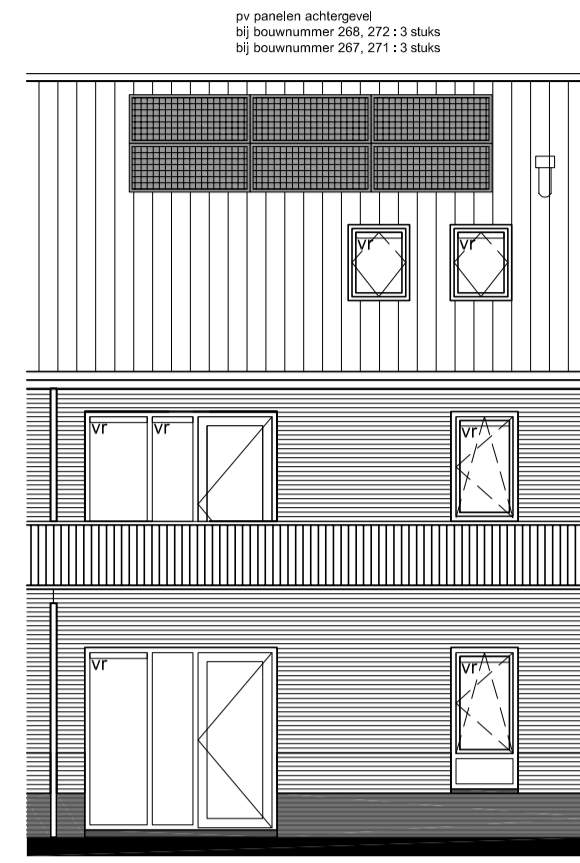


1e verdieping bouwnr. 268, 272  
begane grond bouwnr. 267, 271

achtergevel

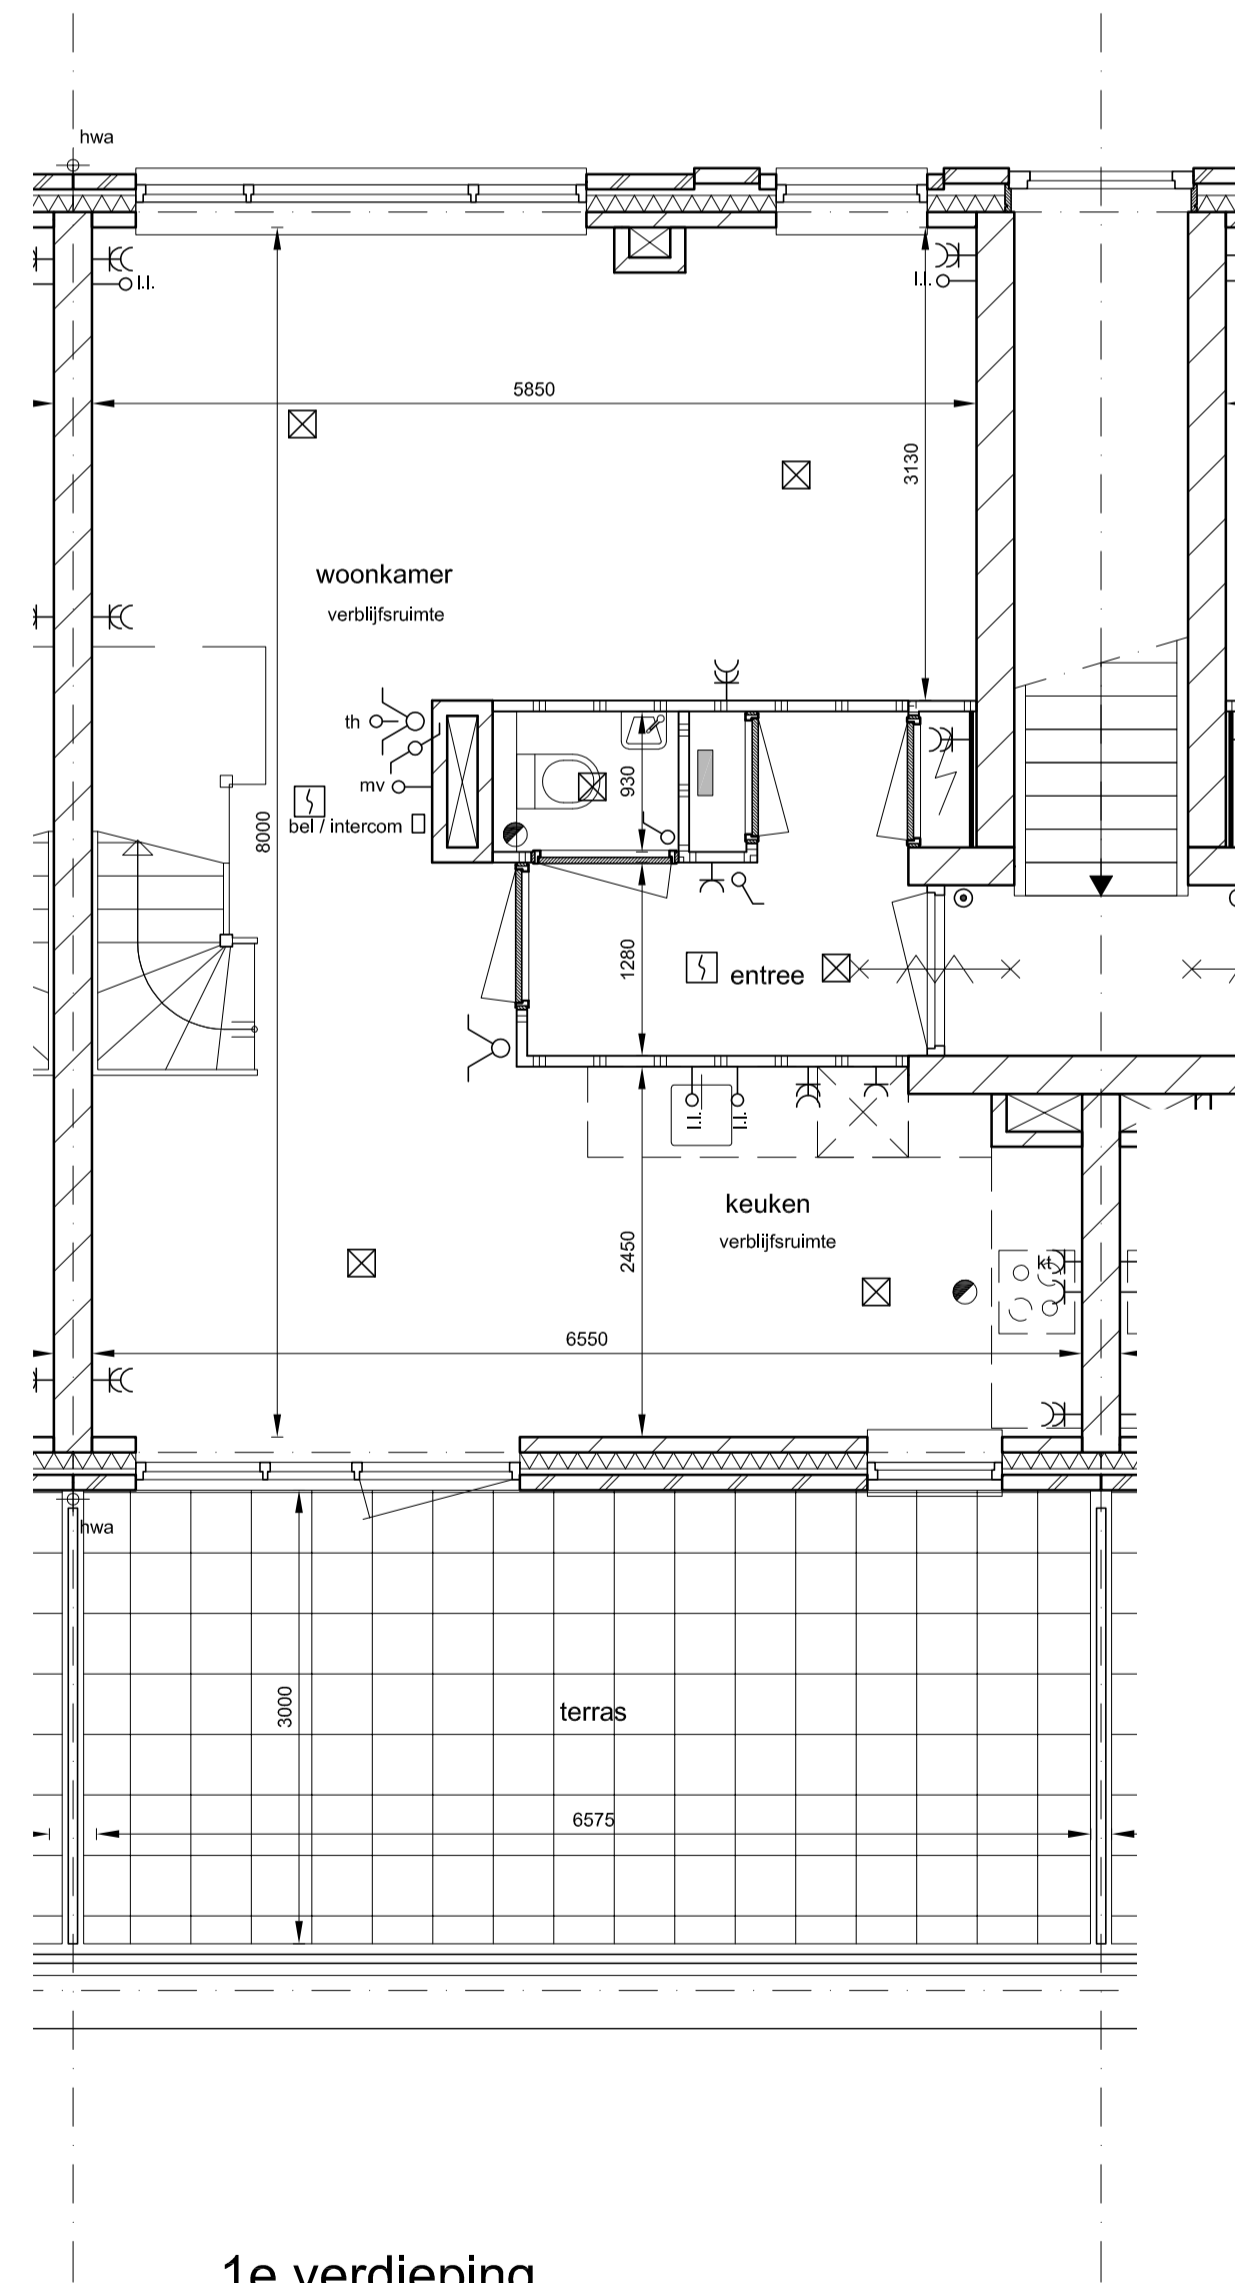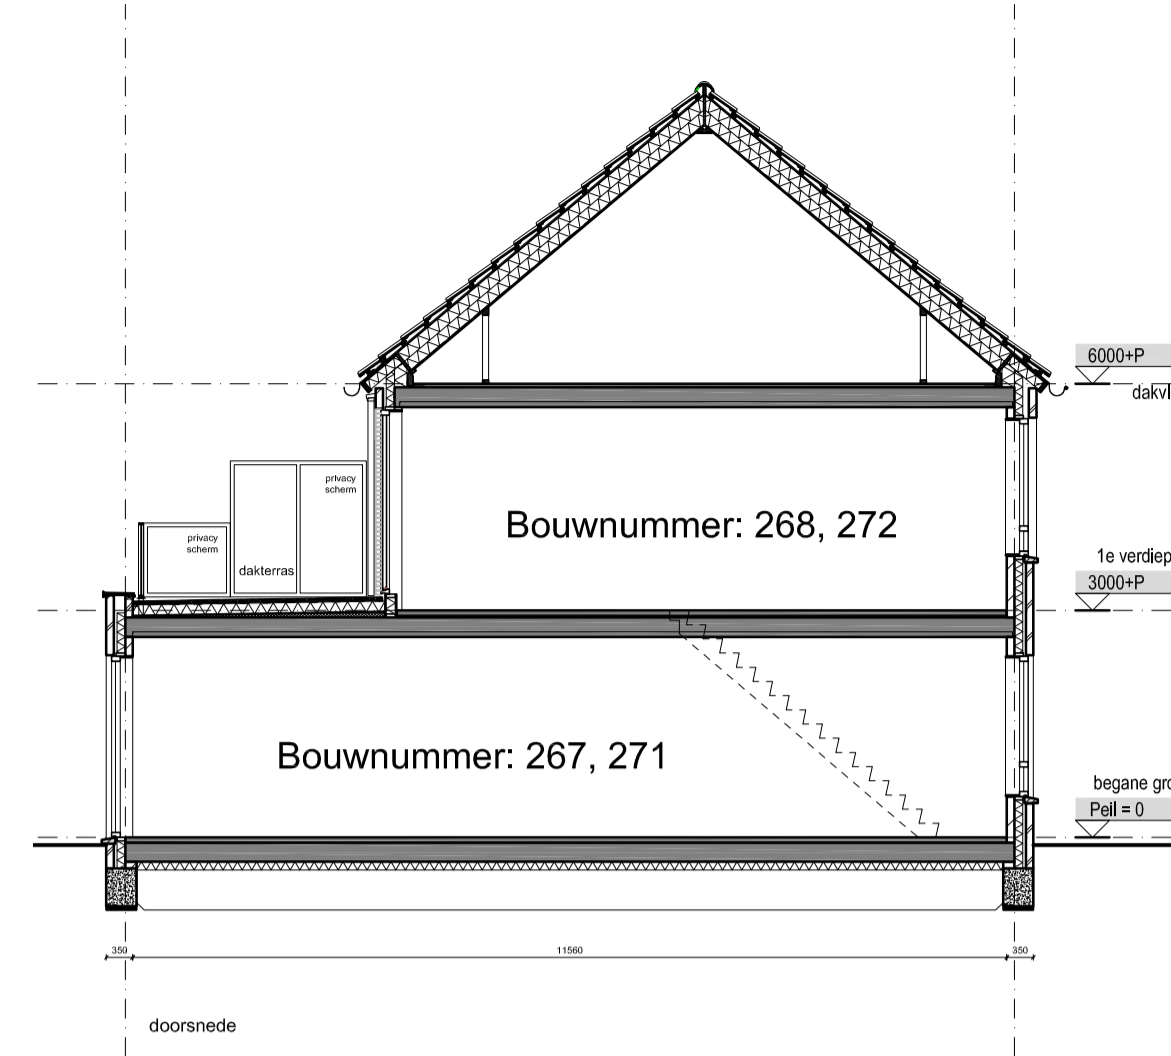

1e verdieping

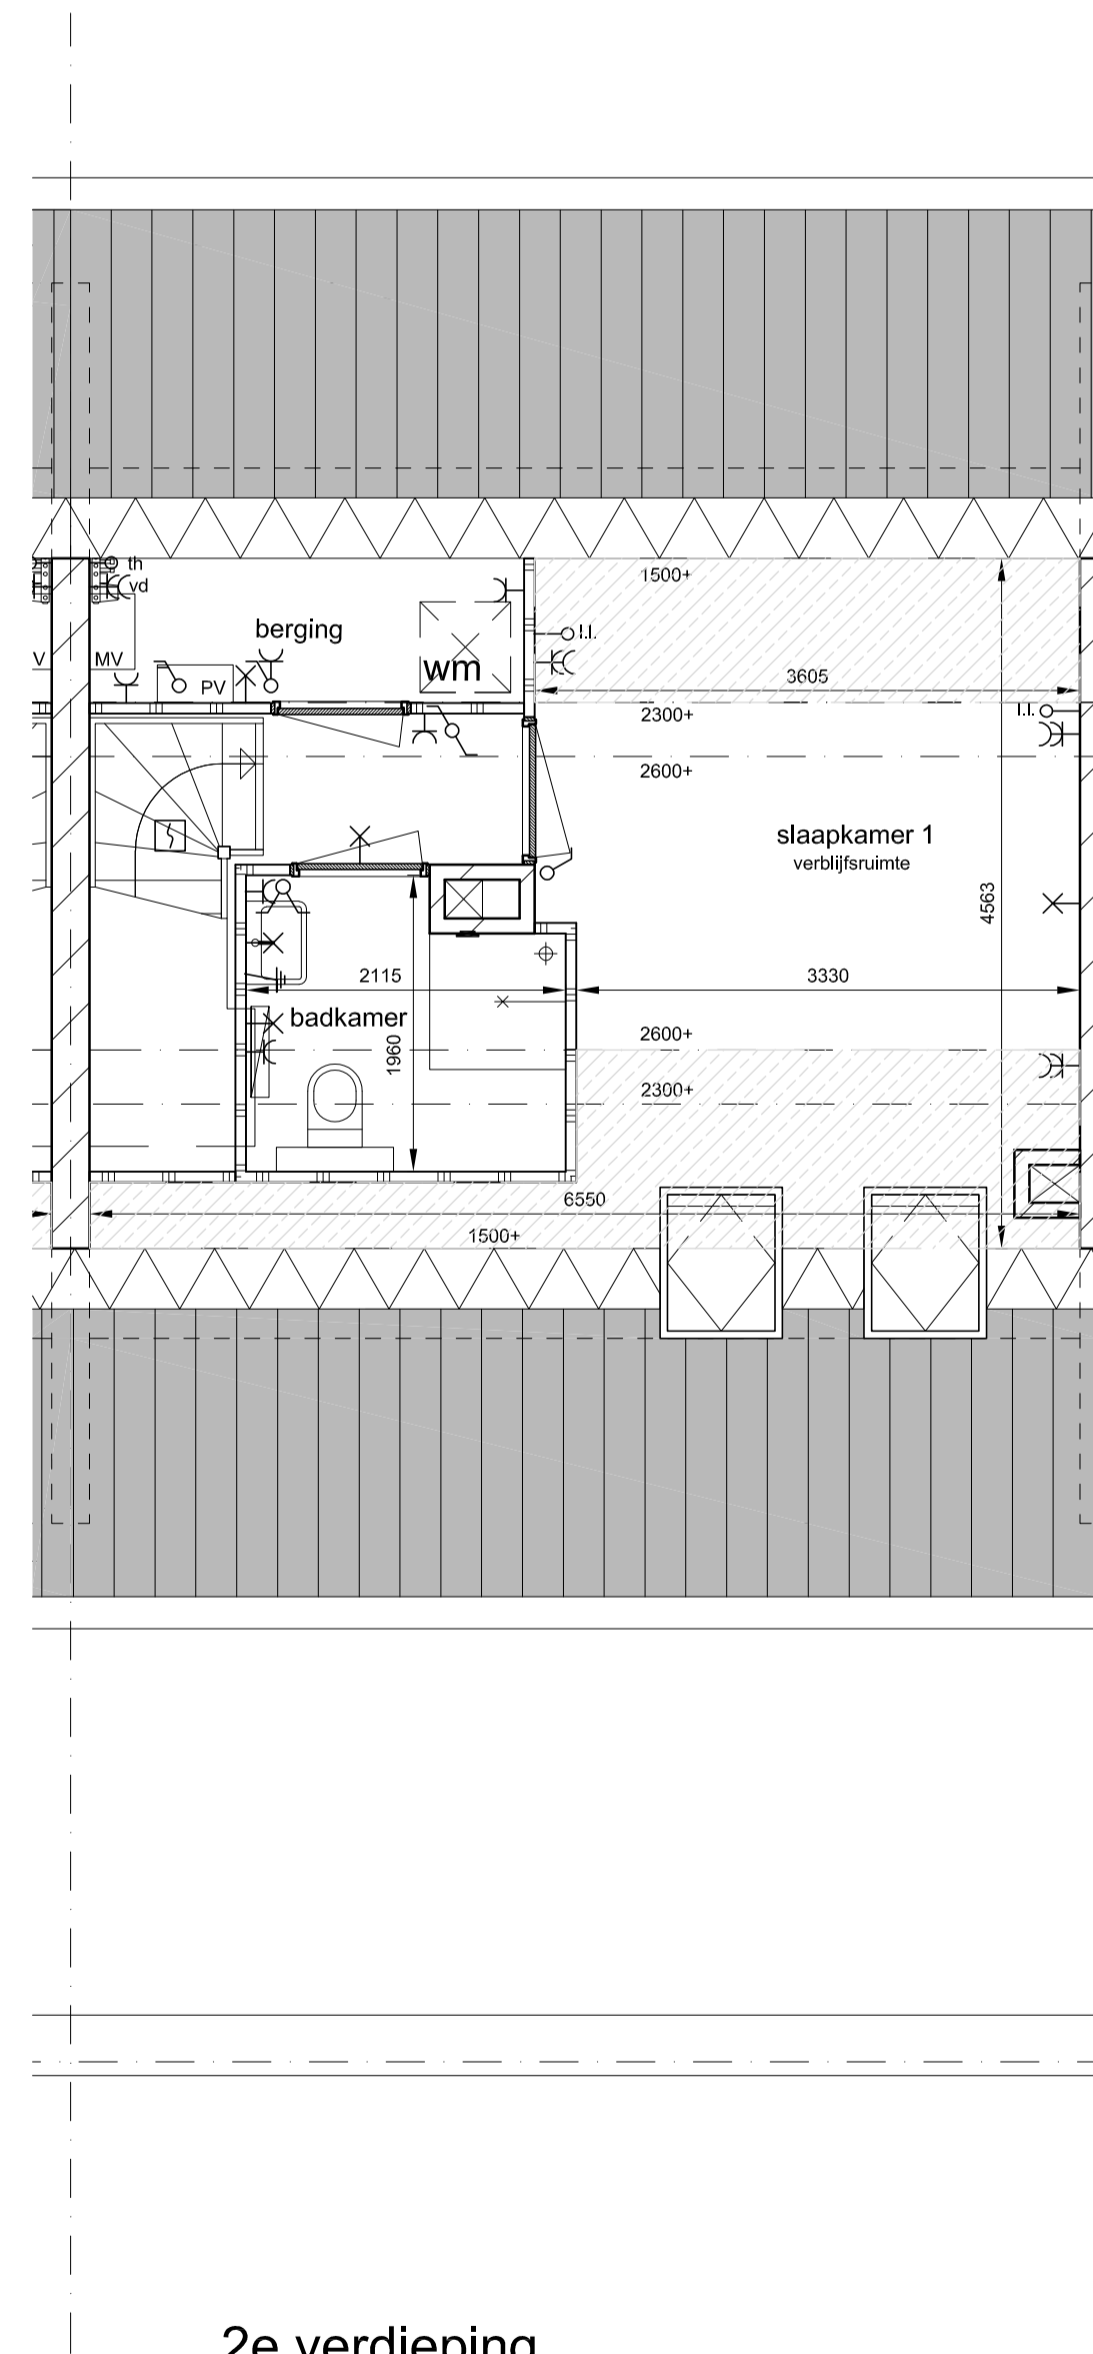


2e verdieping

elektra	
	dubbele wandcontactdoos (wcd)
	enkele wandcontactdoos (wcd)
	enkeelpolige schakelaar
	serieschakelaar
	wisselschakelaar
	centraaldoos lichtpunt plafond
	wandlicht aansluitpunt
	bedrukker
	rookmelder
	loze leiding
	leiding mbt kooktoestel, 2x230V thermostaat
	mechanische ventilatie
	wandcontactdoos l.b.v. radiator vloerverwarming
	tweepolige schakelaar mbt PV panelen
	aarding
	bel

renvooi	
	Metselwerk
	Isolatie
	Kalkzandsteen
	Prefab beton
	Lichte scheidingswand
	Meterkast met groepenkast en opstelling stadsverwarming
	Mechanische ventilatie-unit
	PV panelen-unit
	Mogelijke opstelplaats koelkast / wasmachine / droger (aansluiting droger = optioneel).
	Kruipruimte, 80x600 mm. Exacte positie nader te bepalen
	Mechanische ventilatie afzuigventiel
	Mechanische ventilatie afzuigventiel in wand
	vr. Ventilatorrooster
	Radiator
	Vloerverdeler vloerverwarming
	Hemelwaterafvoer
	Onbenoemde ruimte agv krijstroepmethode

- opmerkingen
- Positie hemelwaterafvoer kan afwijken van tekening ivm eventuele positie woningen in het bouwblok.
  - Plaats en hoeveelheid PV-panelen is onder voorbehoud. Een en ander is conform de Energie Prestatie (EPC)-berekening.
  - Voor metselwerk kleuren zie technische omschrijving

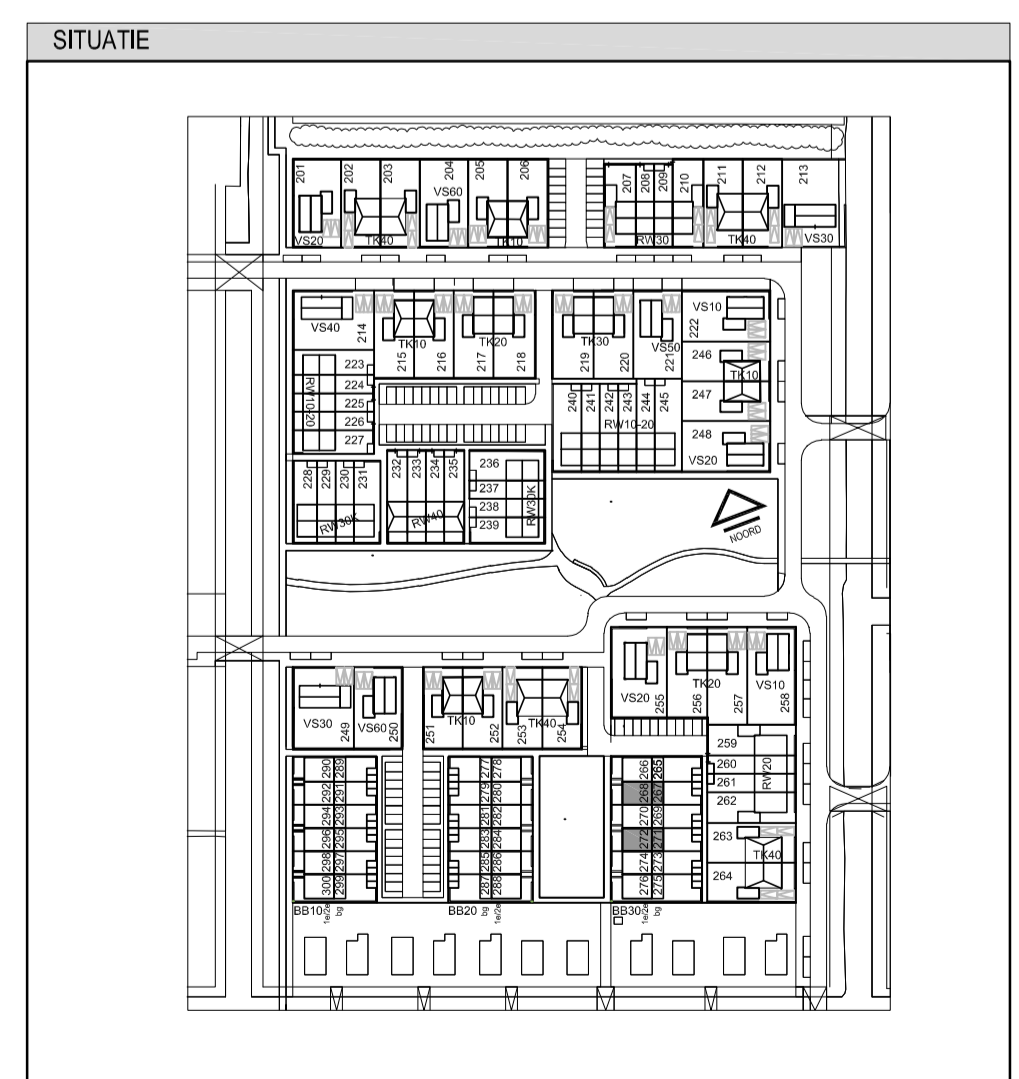

**Type BB30T1s**  
Bouwnummers: 268, 272



project
• De Nieuwe Tuinderij • Zuidoostbeemster, Fase 2
opdrachtgever
• BPD Ontwikkeling
onderwerp
• Type BB30T1s
schaal
• 1:50/1:100
formaat
• A1
datum
• 15-07-2019
gewijzigd
• • • •
projectnummer
• 1915
tekeningnummer
• KAO Type BB30T1s