





optie loopdeur in kanteldeur
voorgevel


optie schuifpui
achtergevel

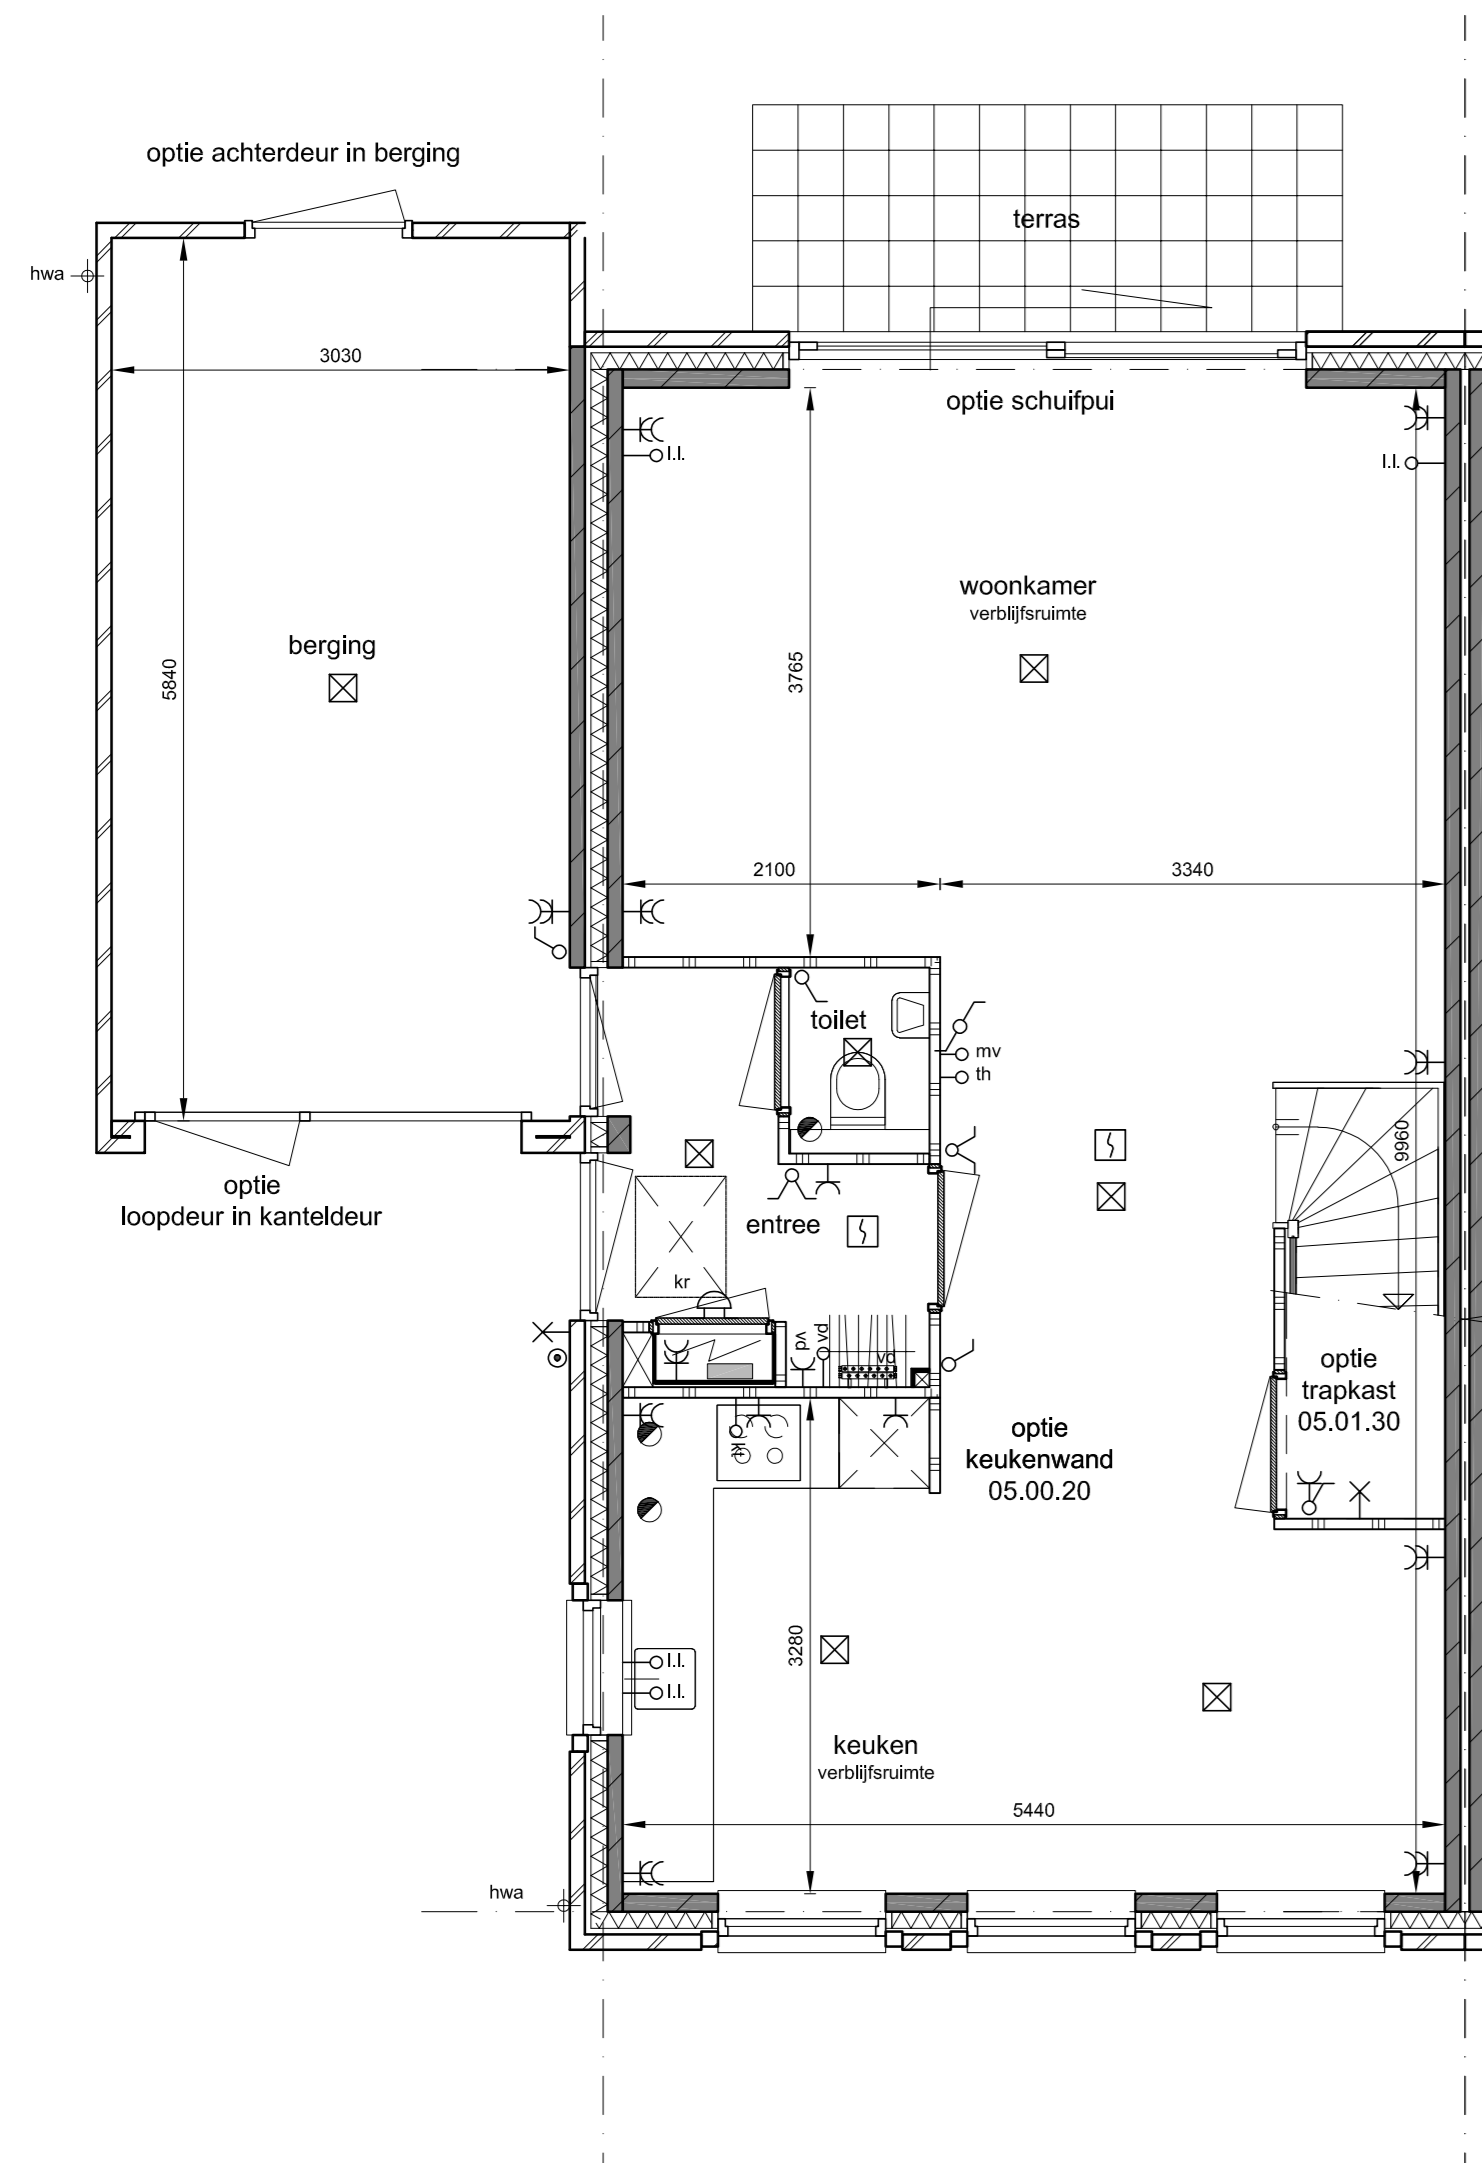


begane grond
optie schuifpui
optie keukenwand
optie trapkast
optie achterdeur in aangebouwde berging
optie loopdeur in kanteldeur

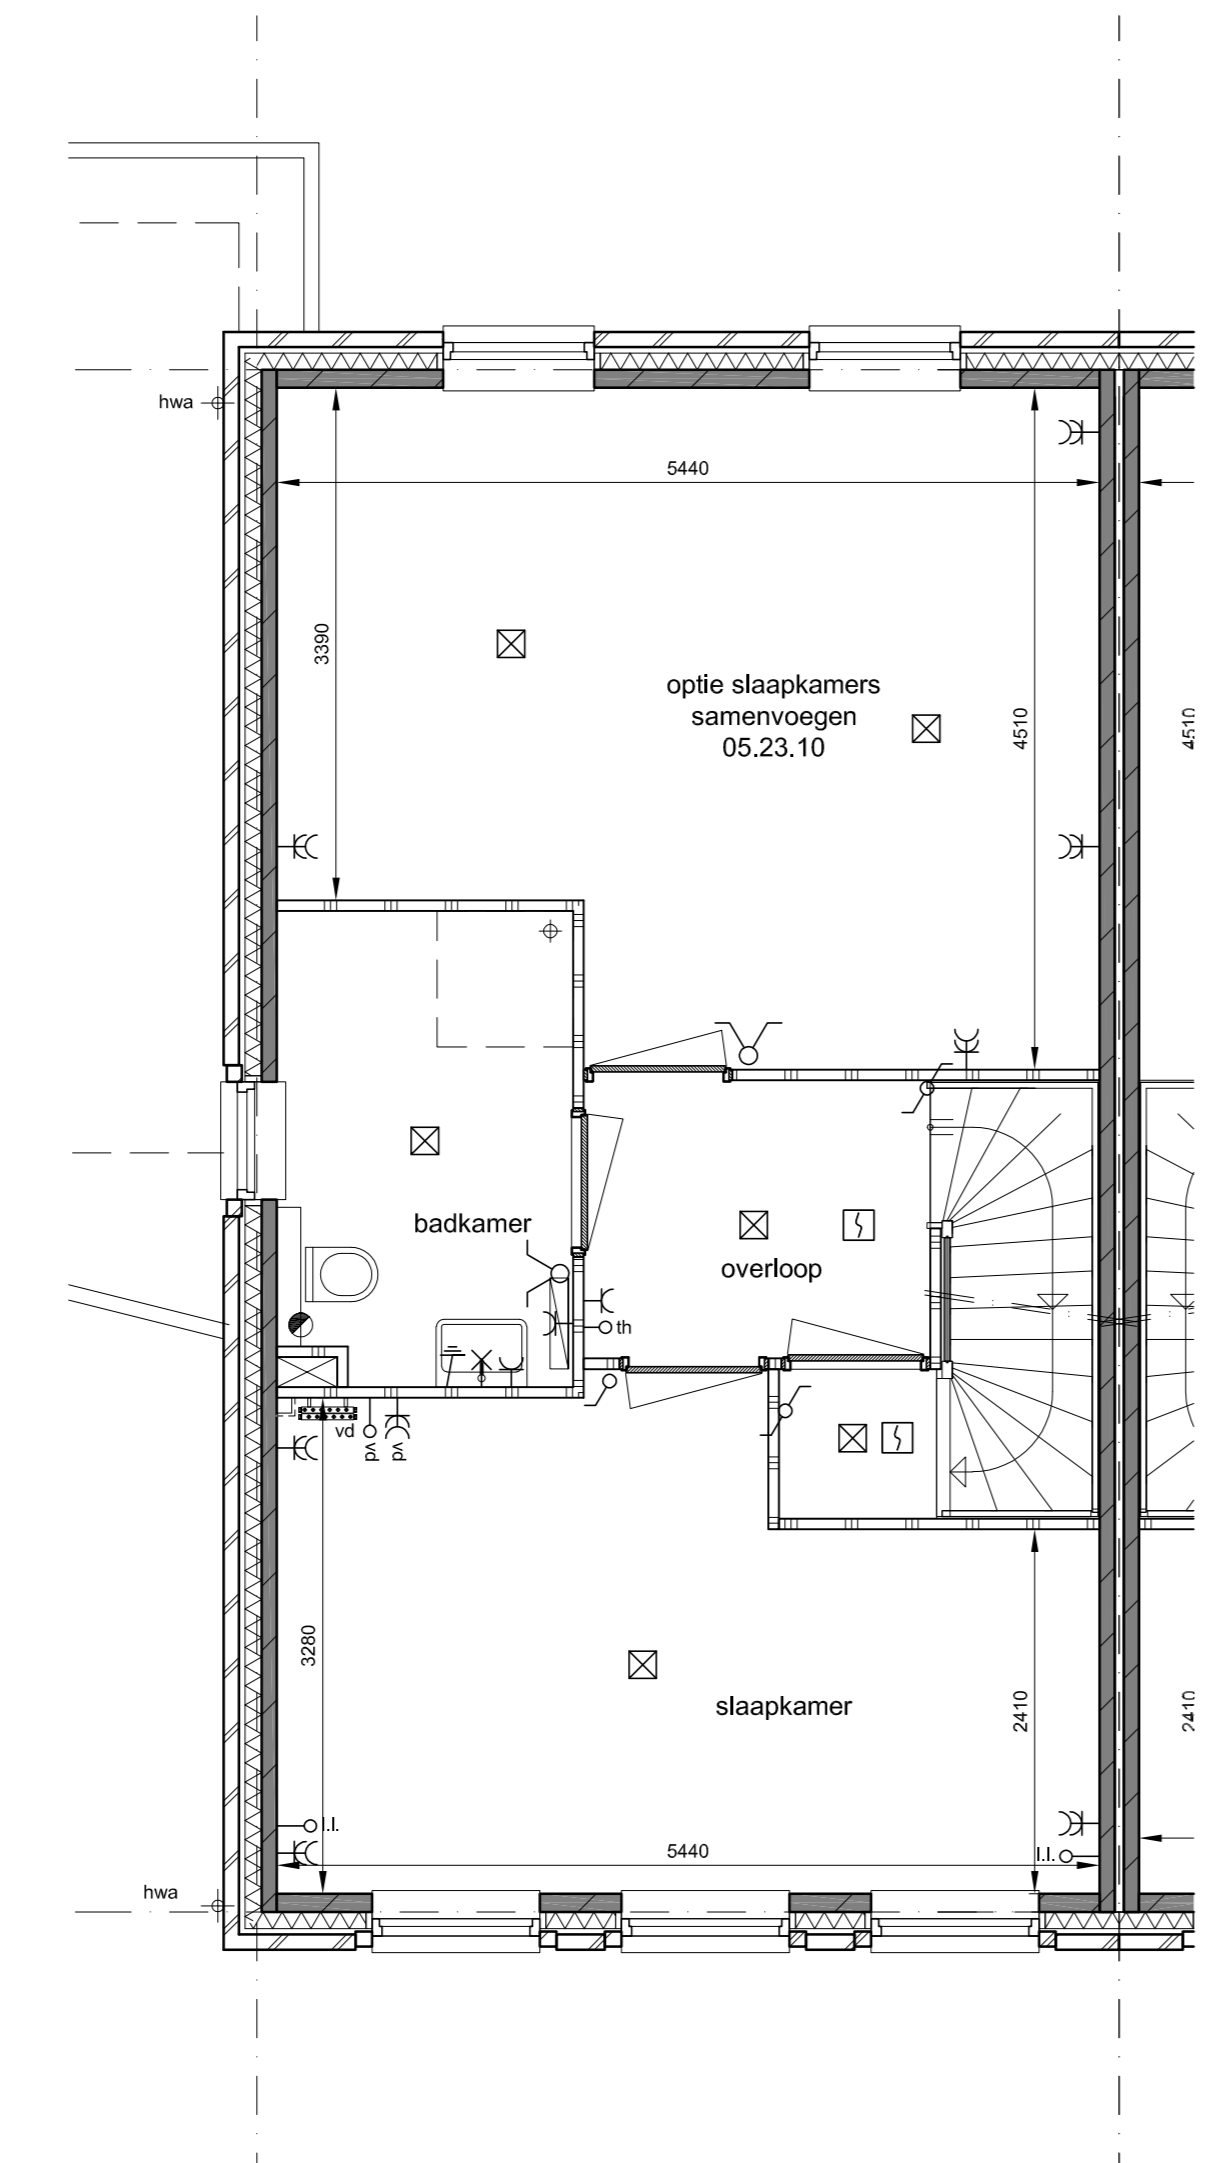

1e verdieping
optie slaapkamer 2 en 3 samenvoegen

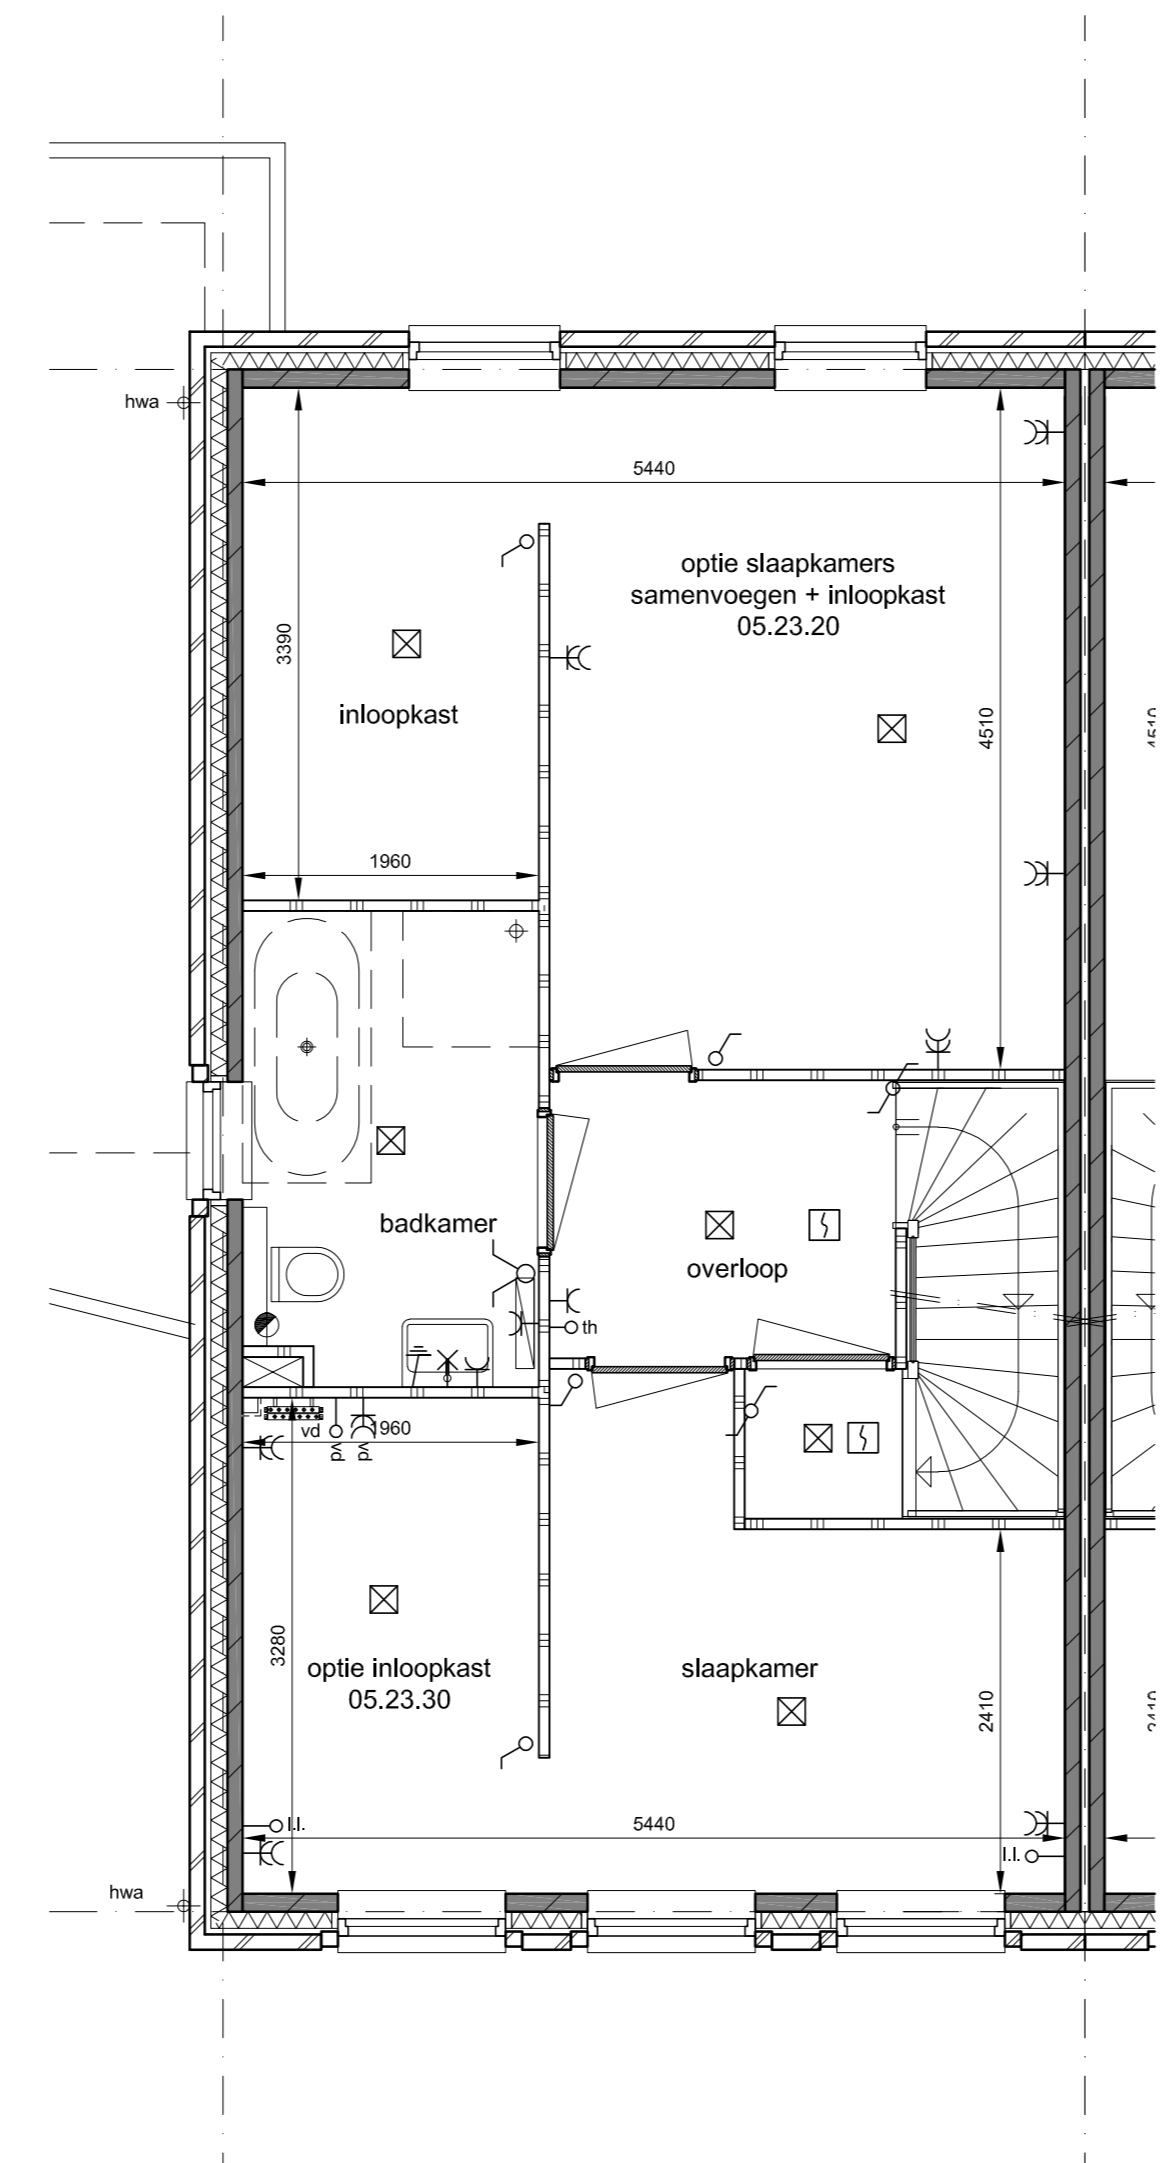

1e verdieping
optie slaapkamer 2 en 3 samenvoegen
optie inloopkast
optie bad in badkamer

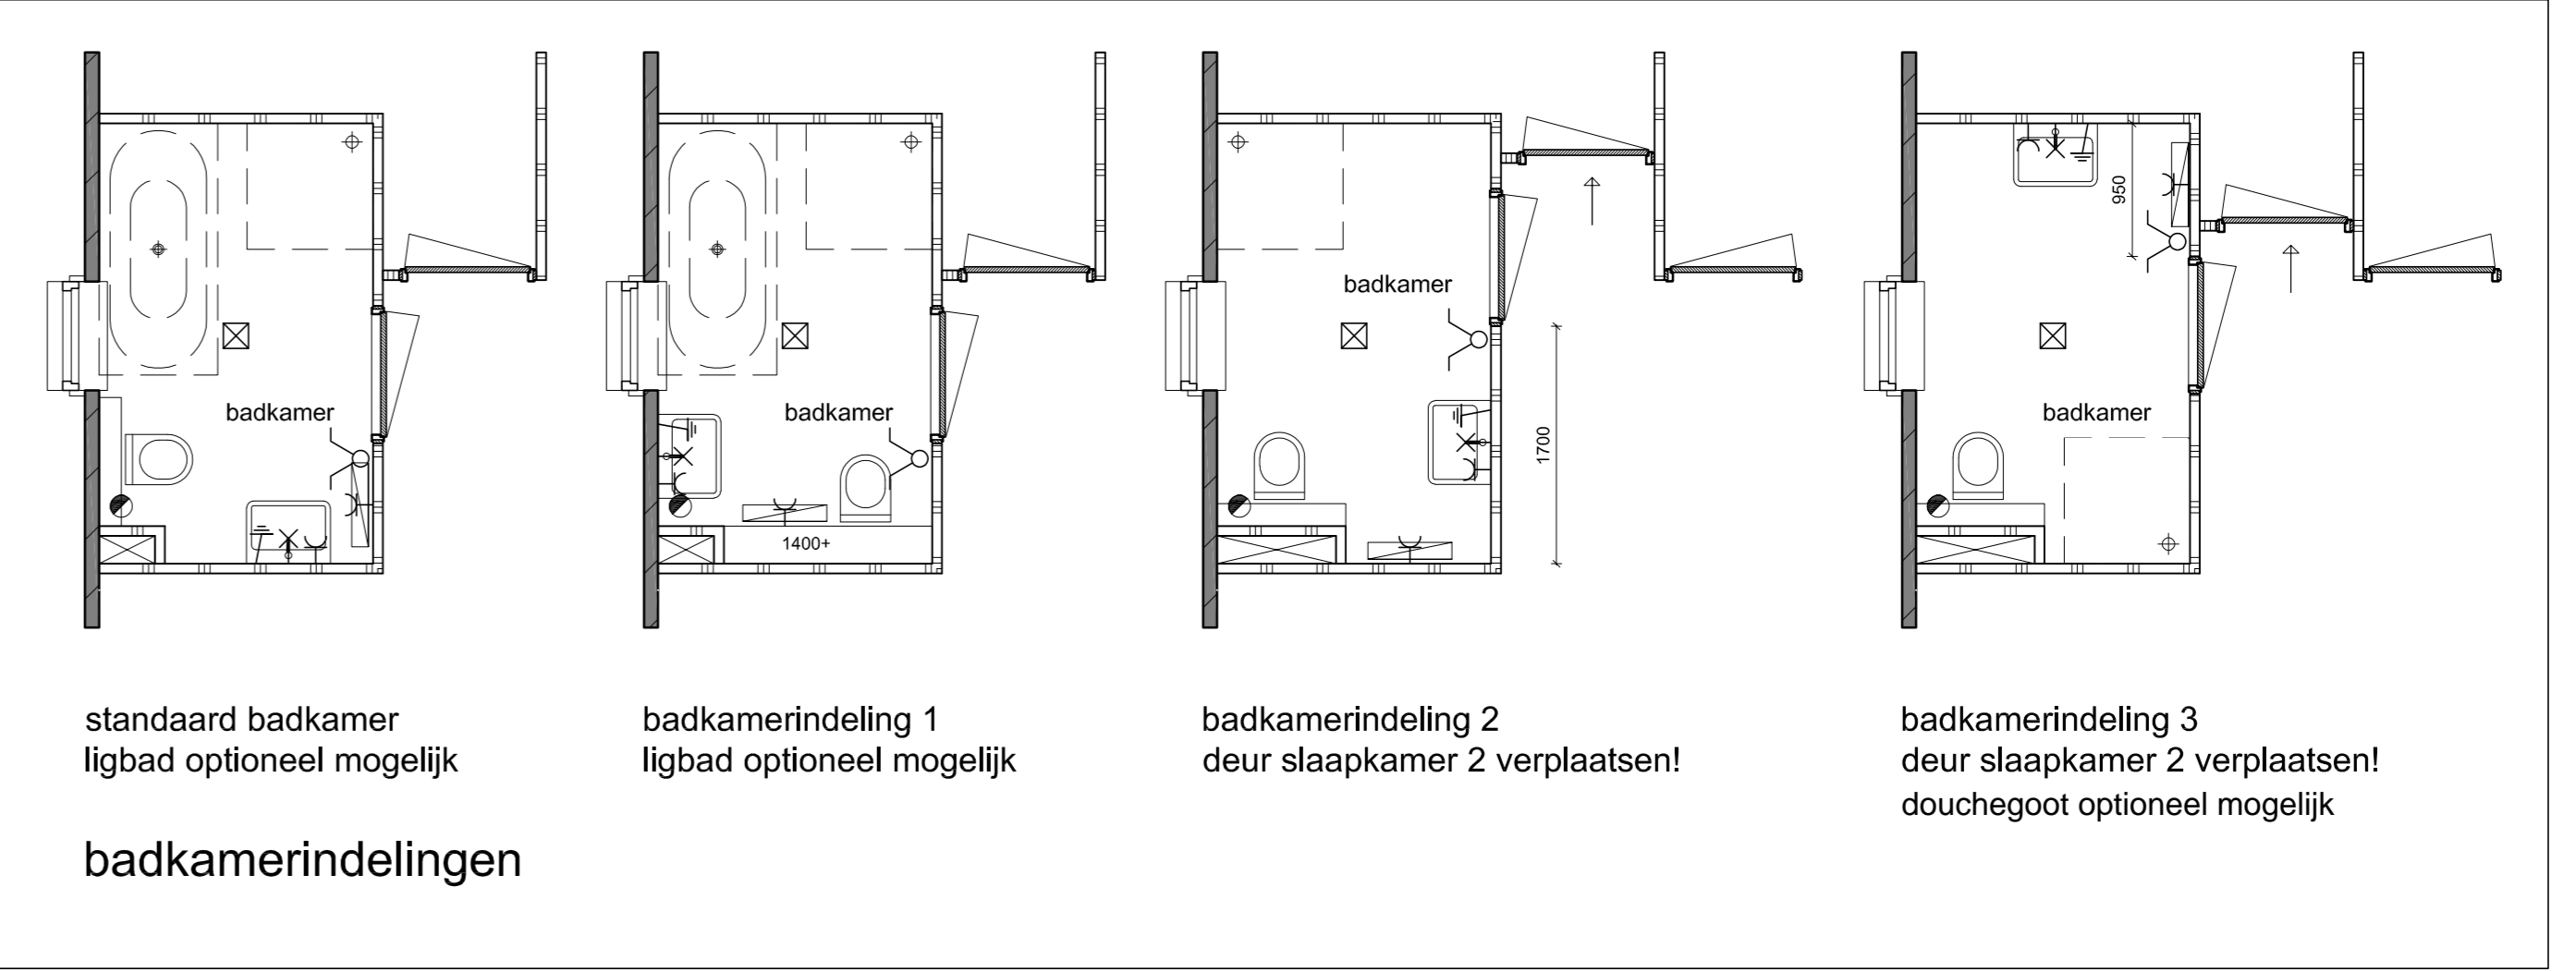


standaard badkamer
ligbad optioneel mogelijk

badkamerindeling 1
ligbad optioneel mogelijk


badkamerindeling 2
deur slaapkamer 2 verplaatsen!

badkamerindeling 3
deur slaapkamer 2 verplaatsen!
douchegoot optioneel mogelijk

badkamerindelingen

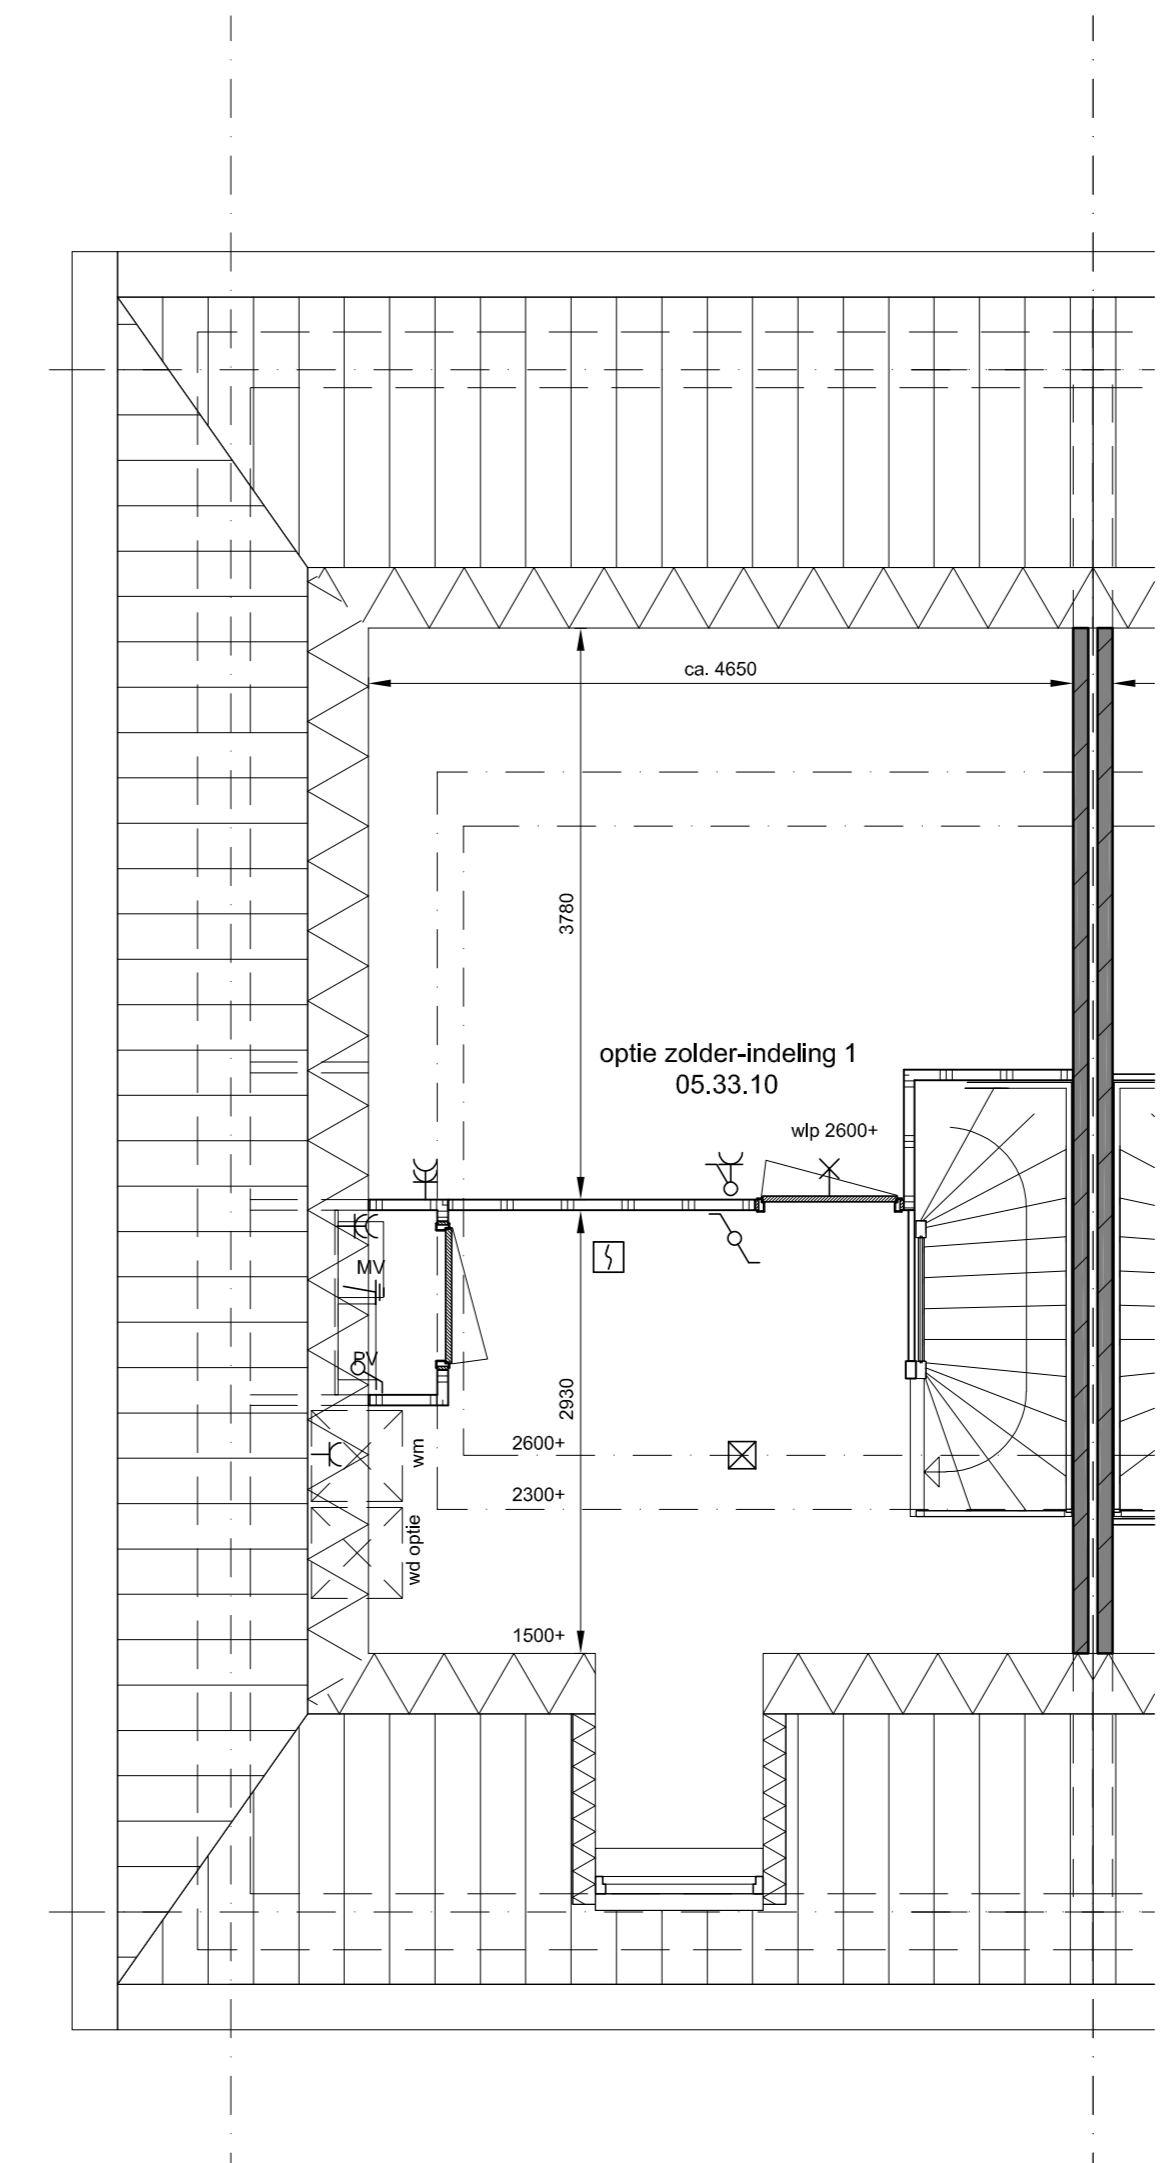

2e verdieping
optie indeling in zolderruimte 1

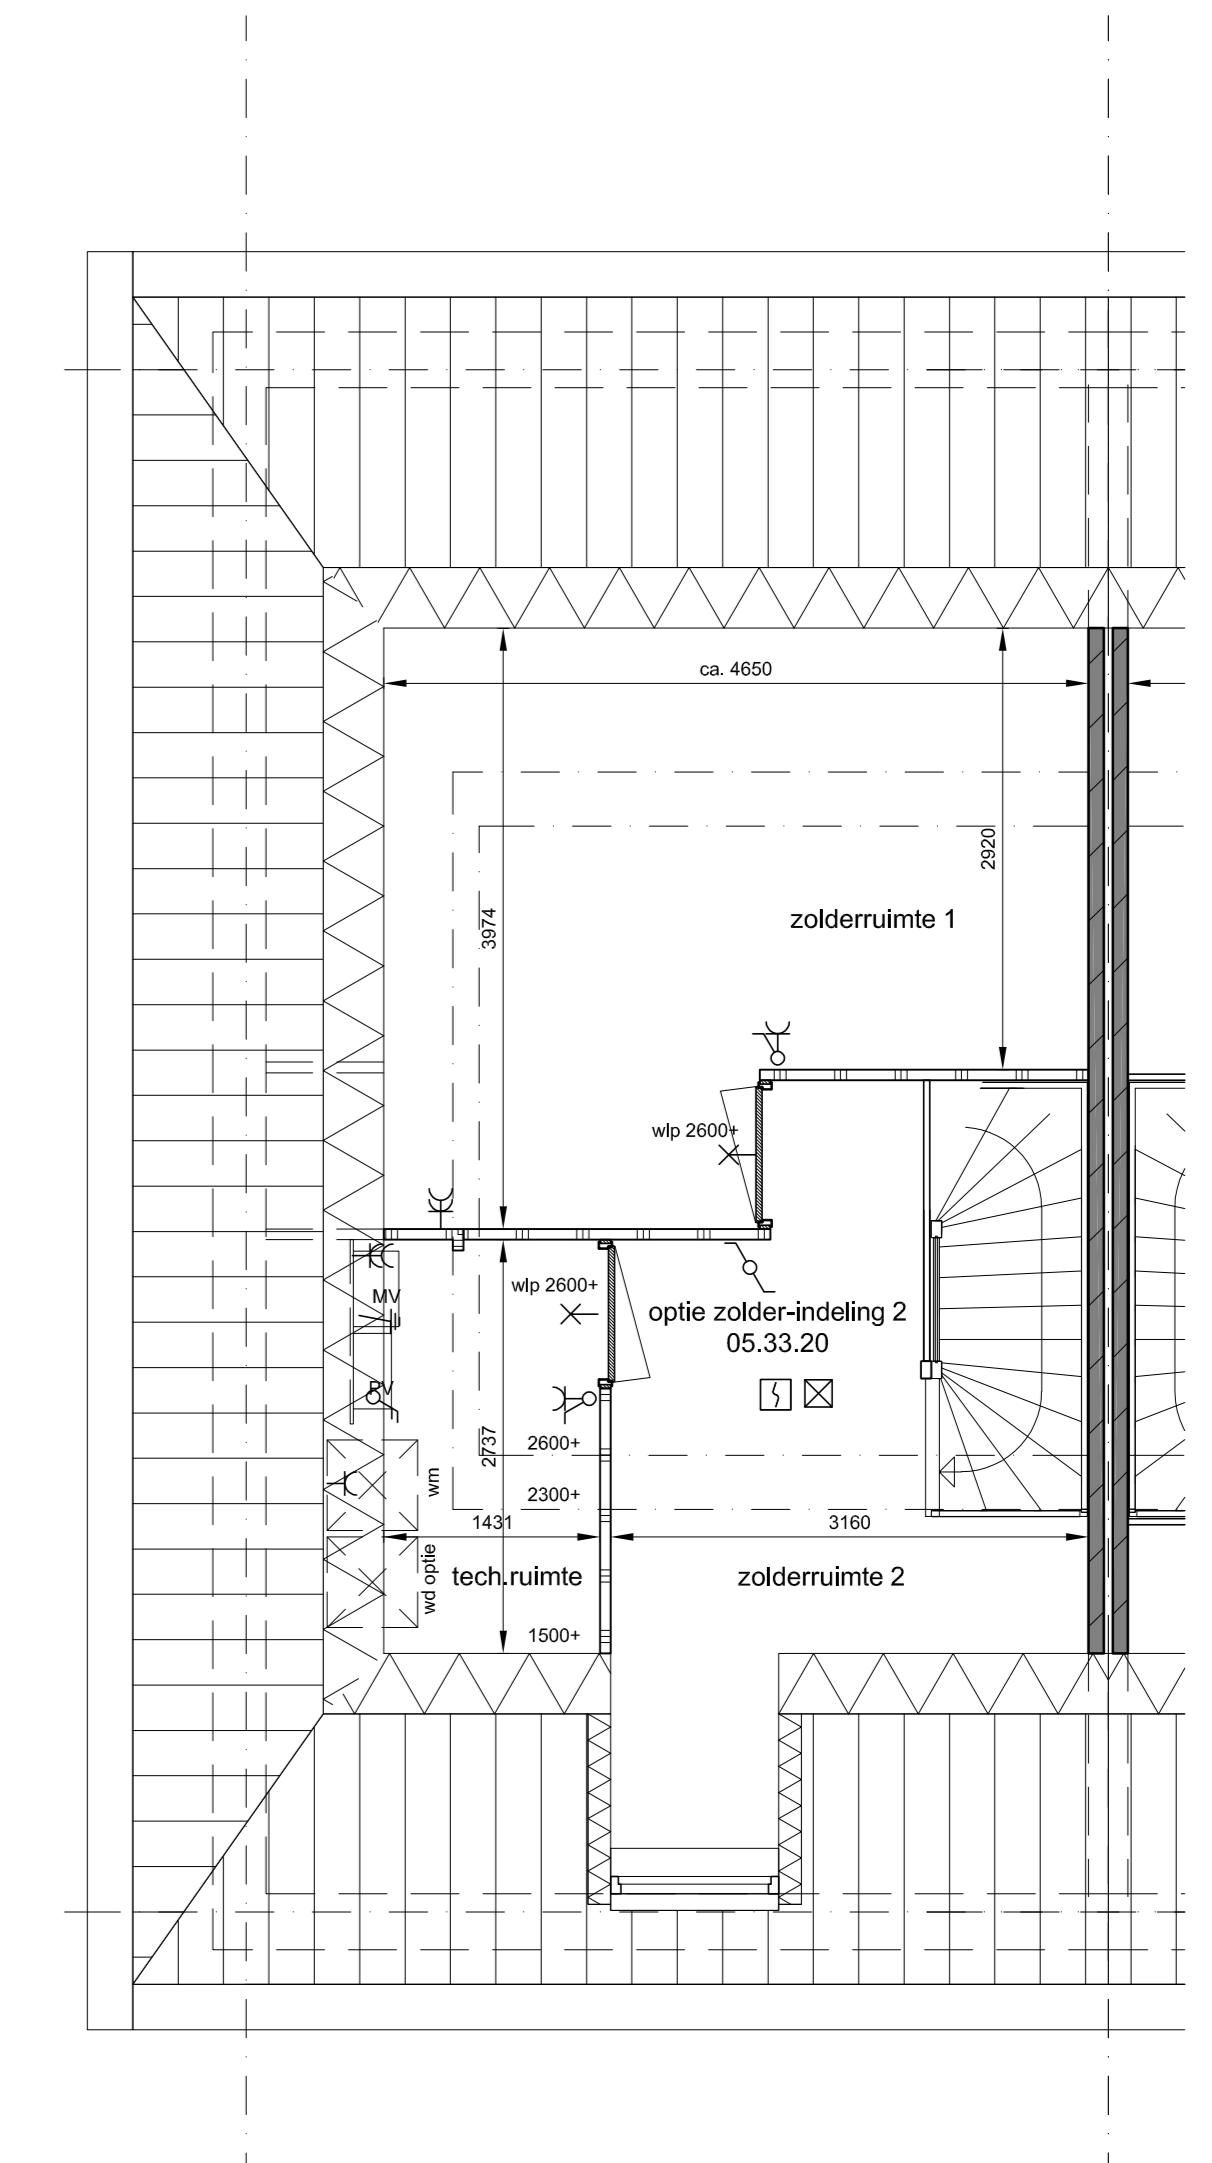

2e verdieping
optie indeling in zolderruimte 1 en 2
en techn. ruimte