



voorgevel




zijgevel
optie uitbouw 2400mm

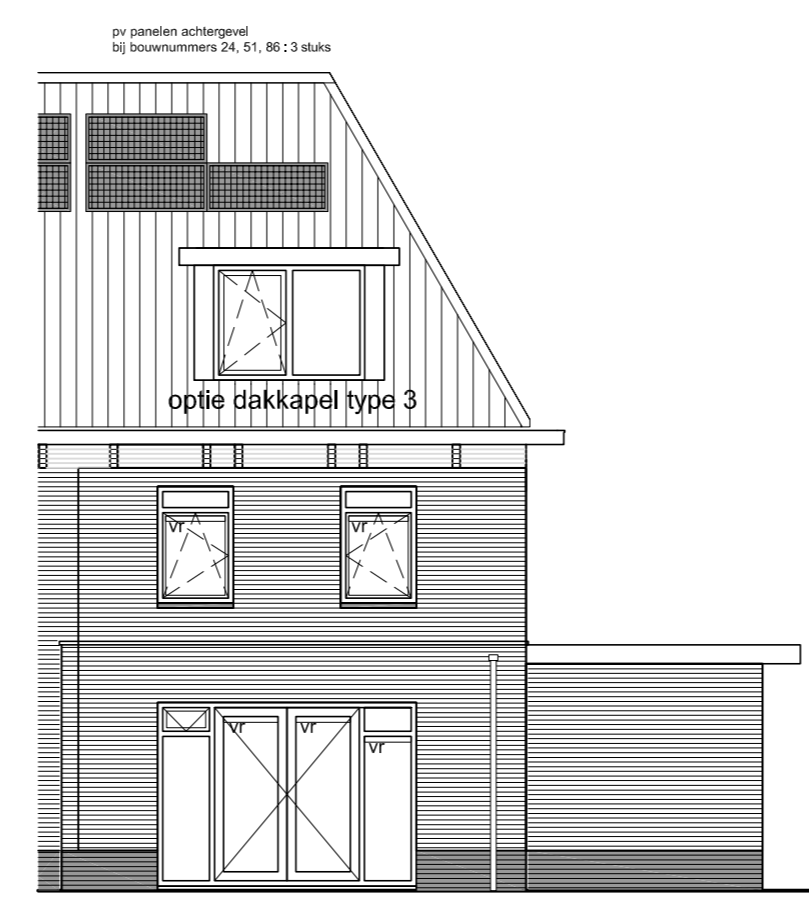


achtergevel
optie uitbouw 2400mm

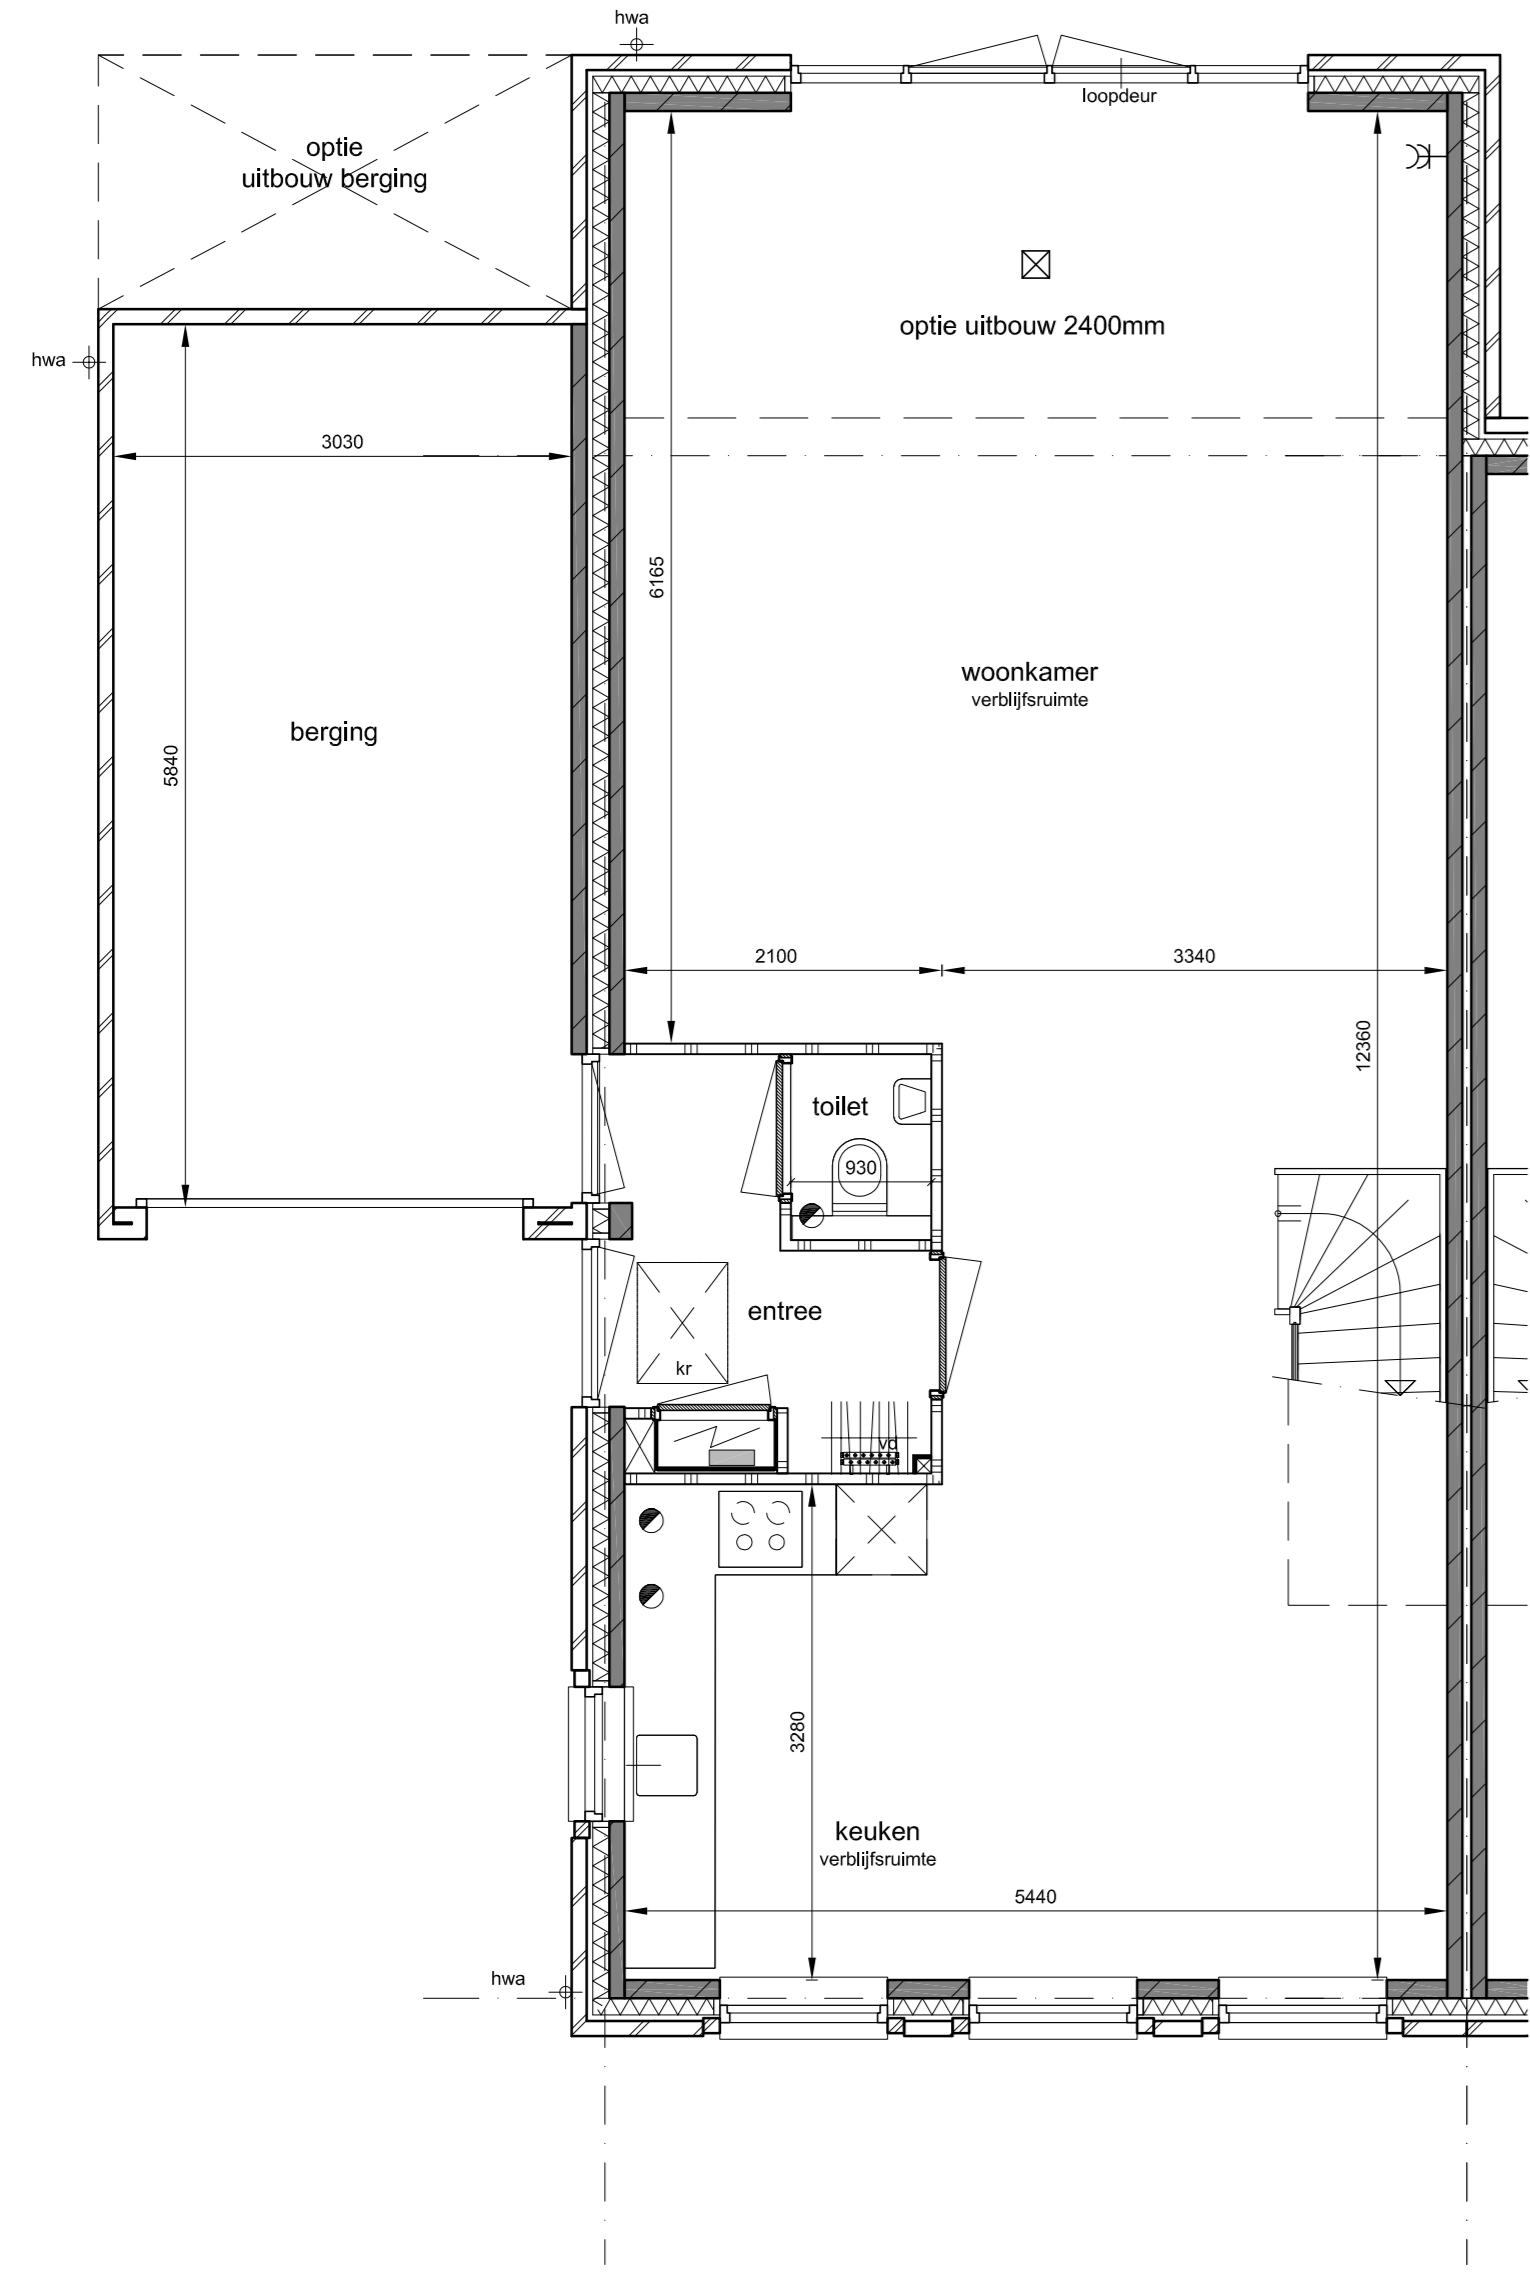

begane grond
optie uitbouw 2400mm
optie uitbouw berging

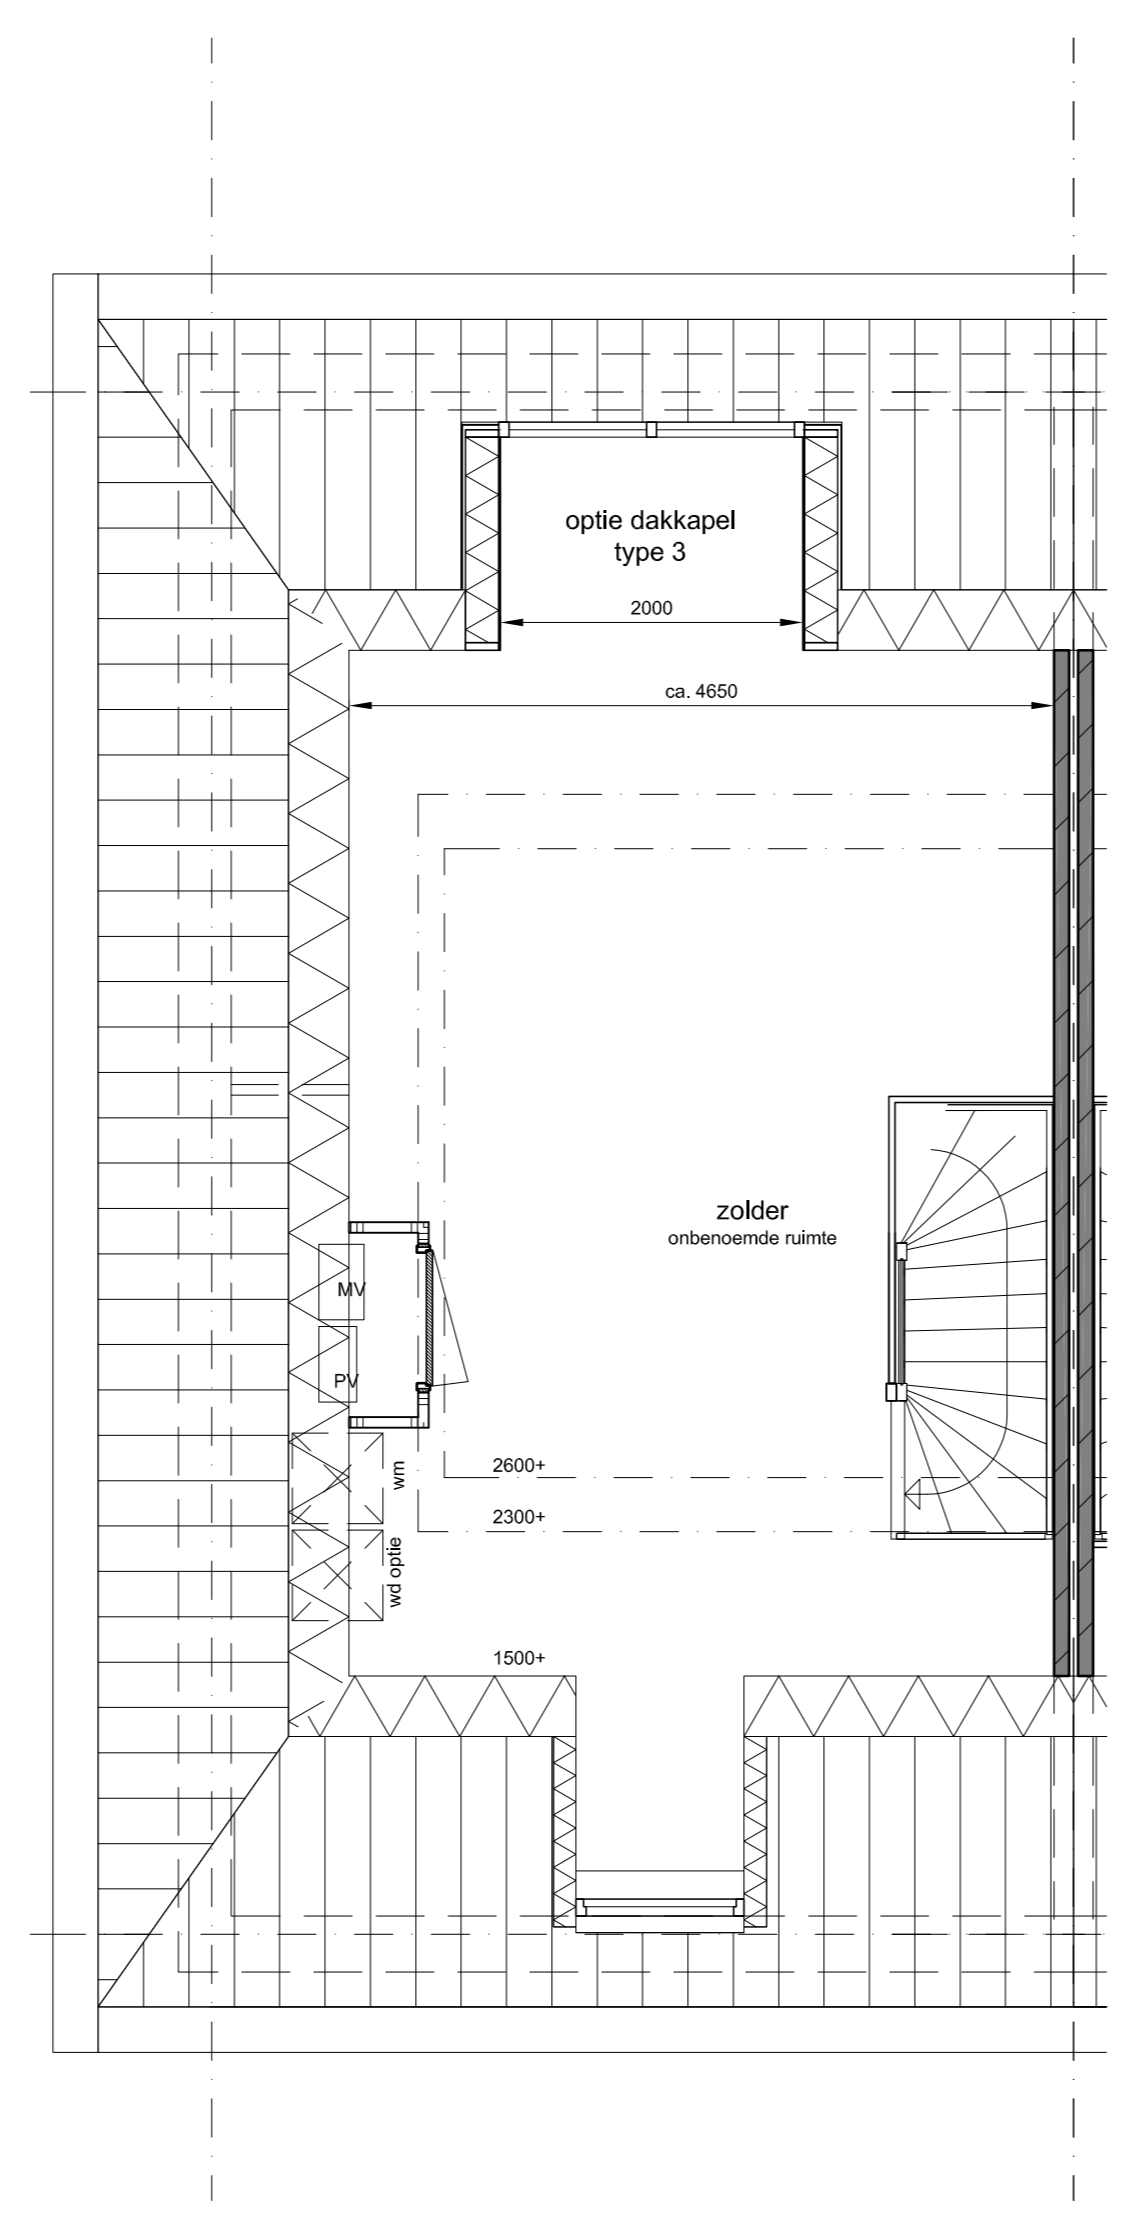

2e verdieping
optie dakkapel aan achterzijde

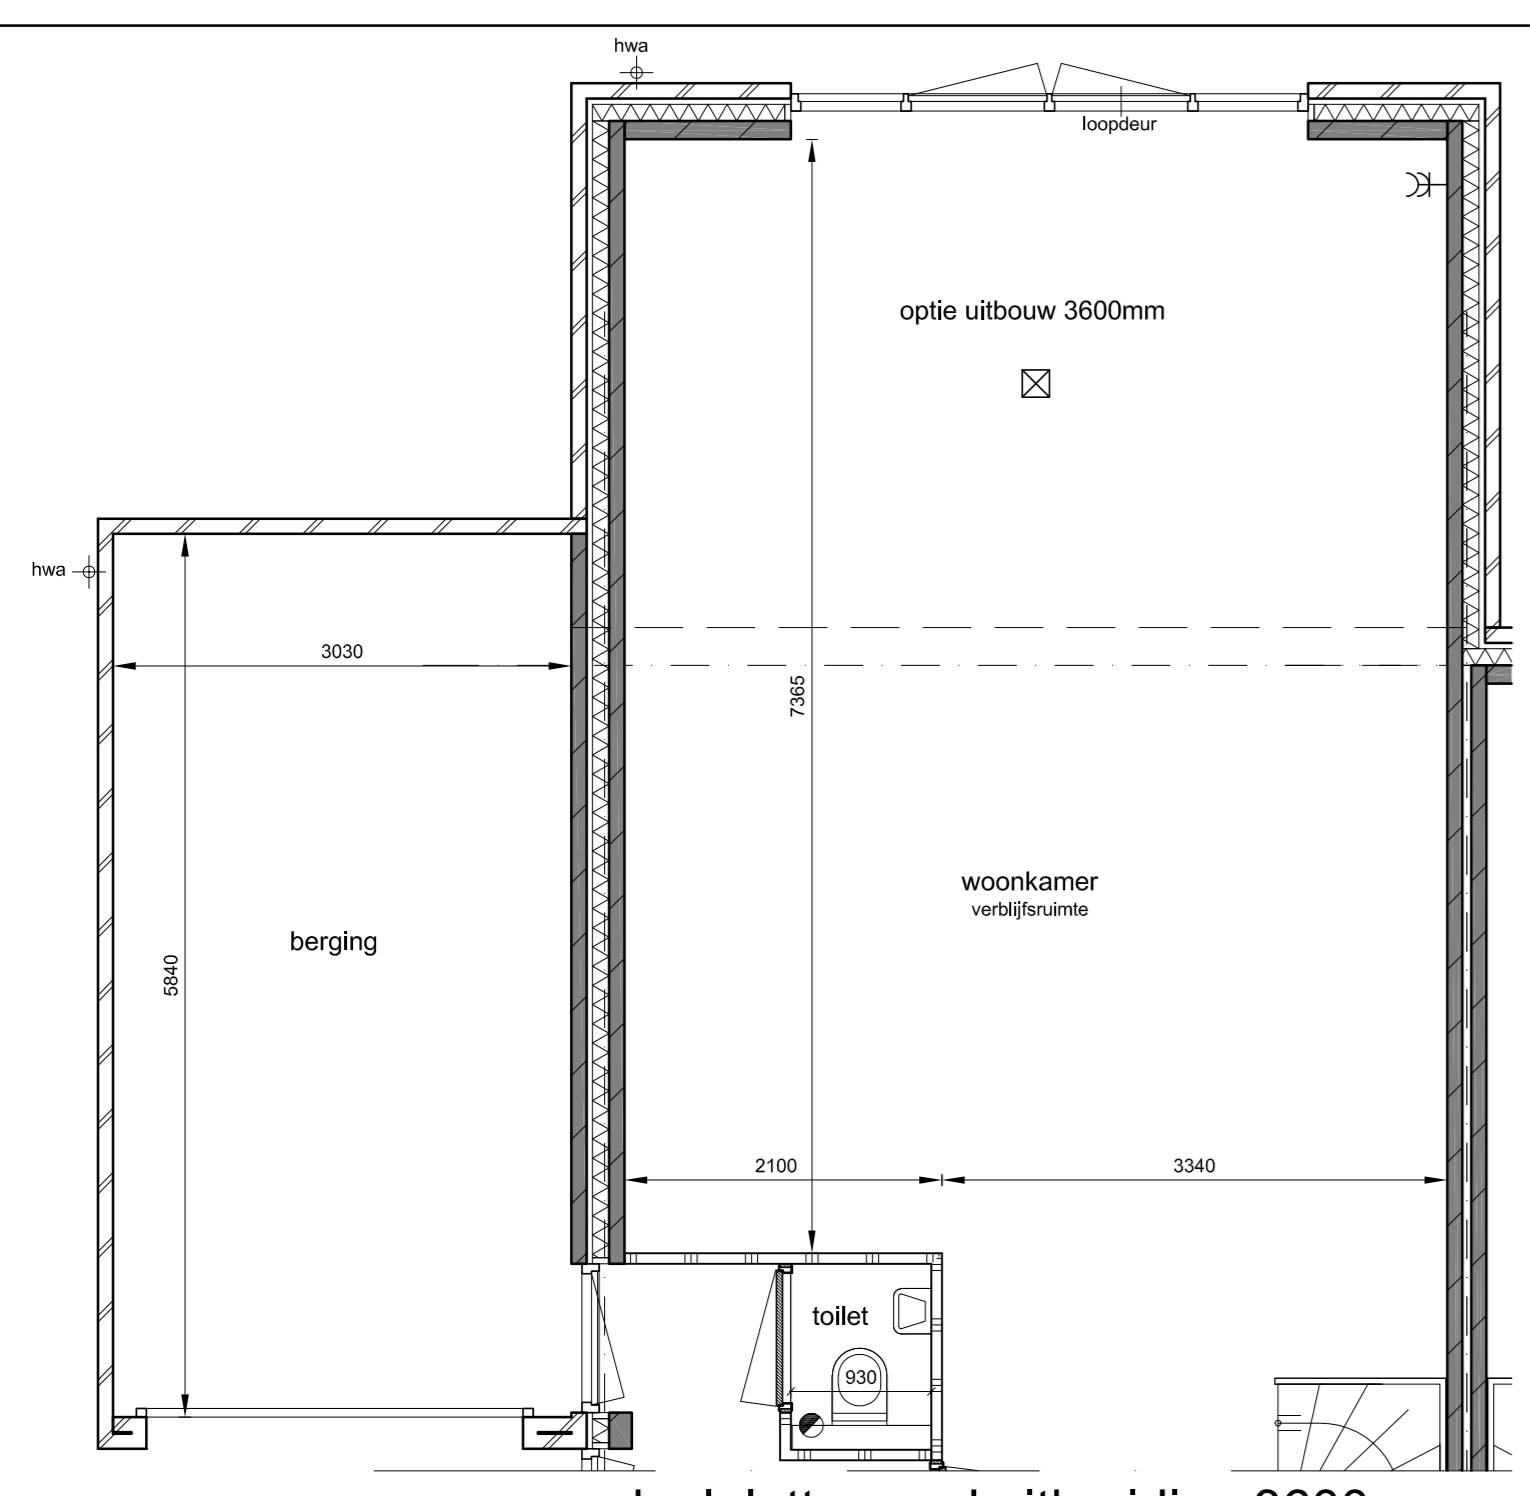


deelplattegrond uitbreiding 3600mm



voorgevel



zijgevel
optie uitbouw 3600mm

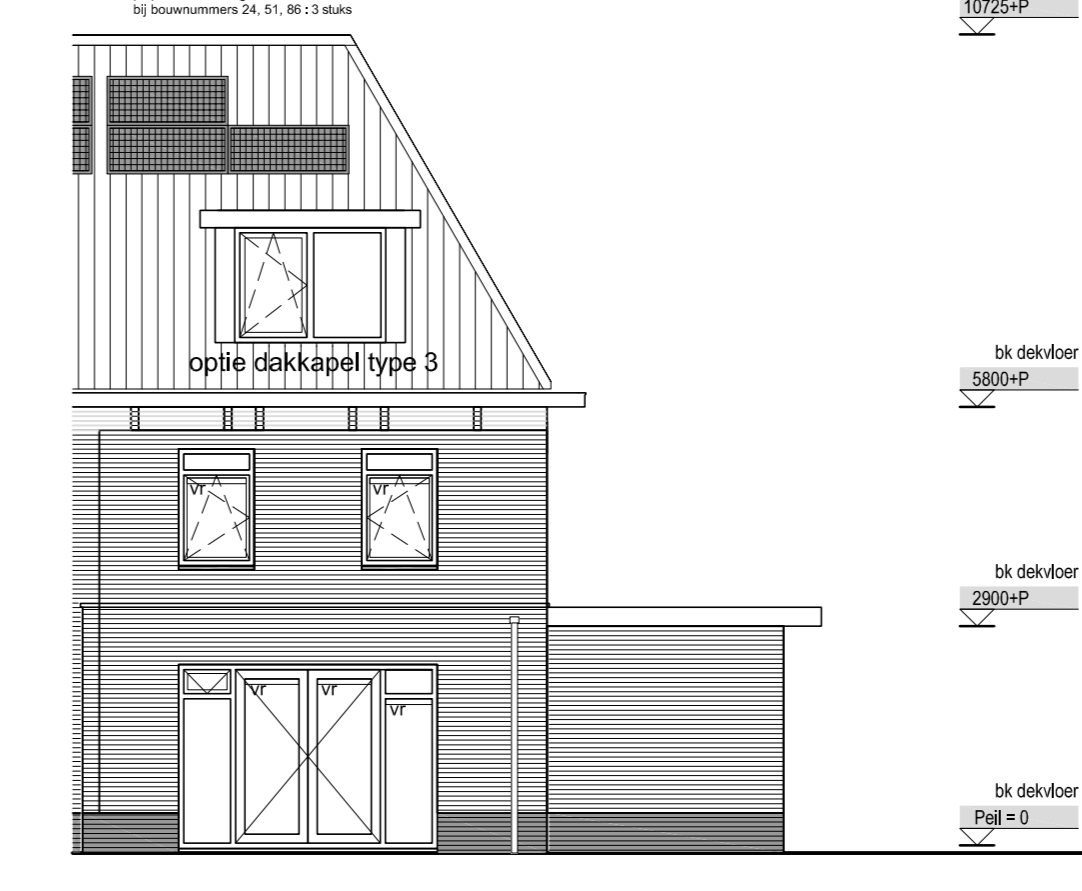

achtergevel
optie uitbouw 3600mm