




voorgevel

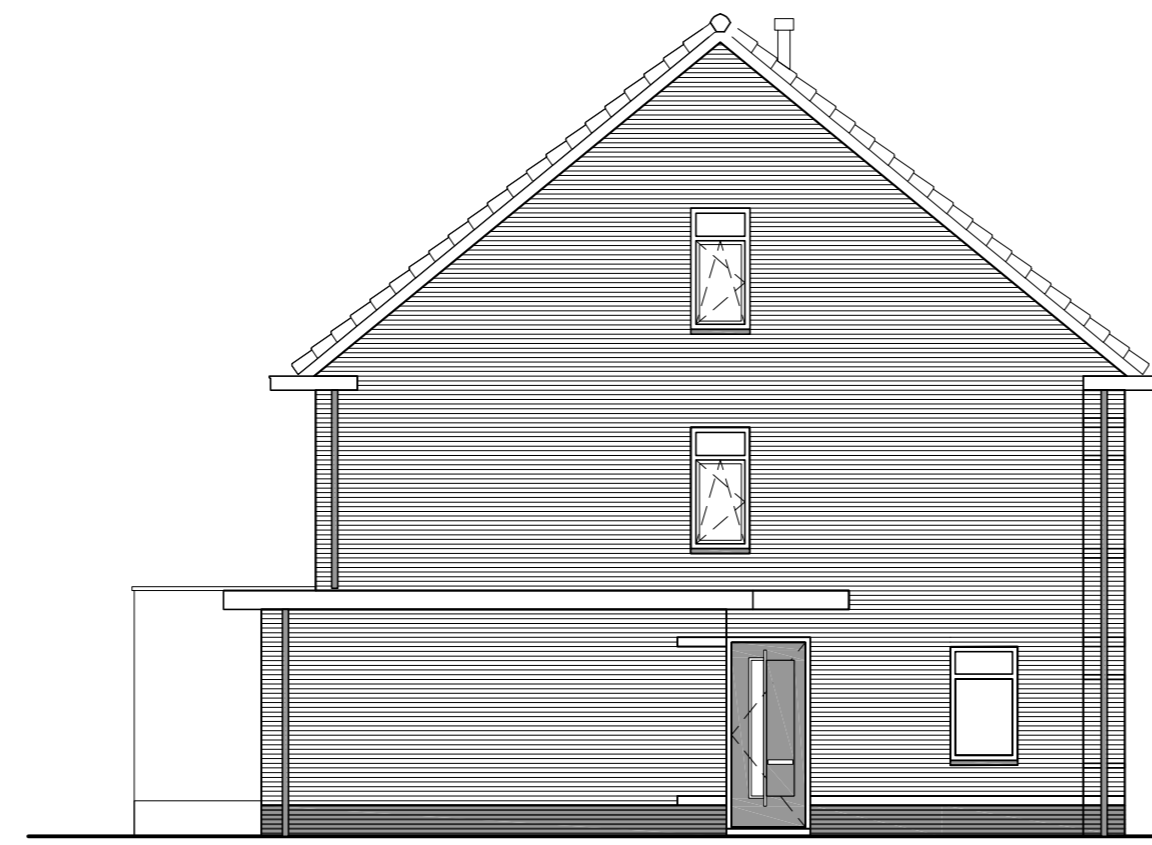


zijgevel
optie uitbouw 2400mm

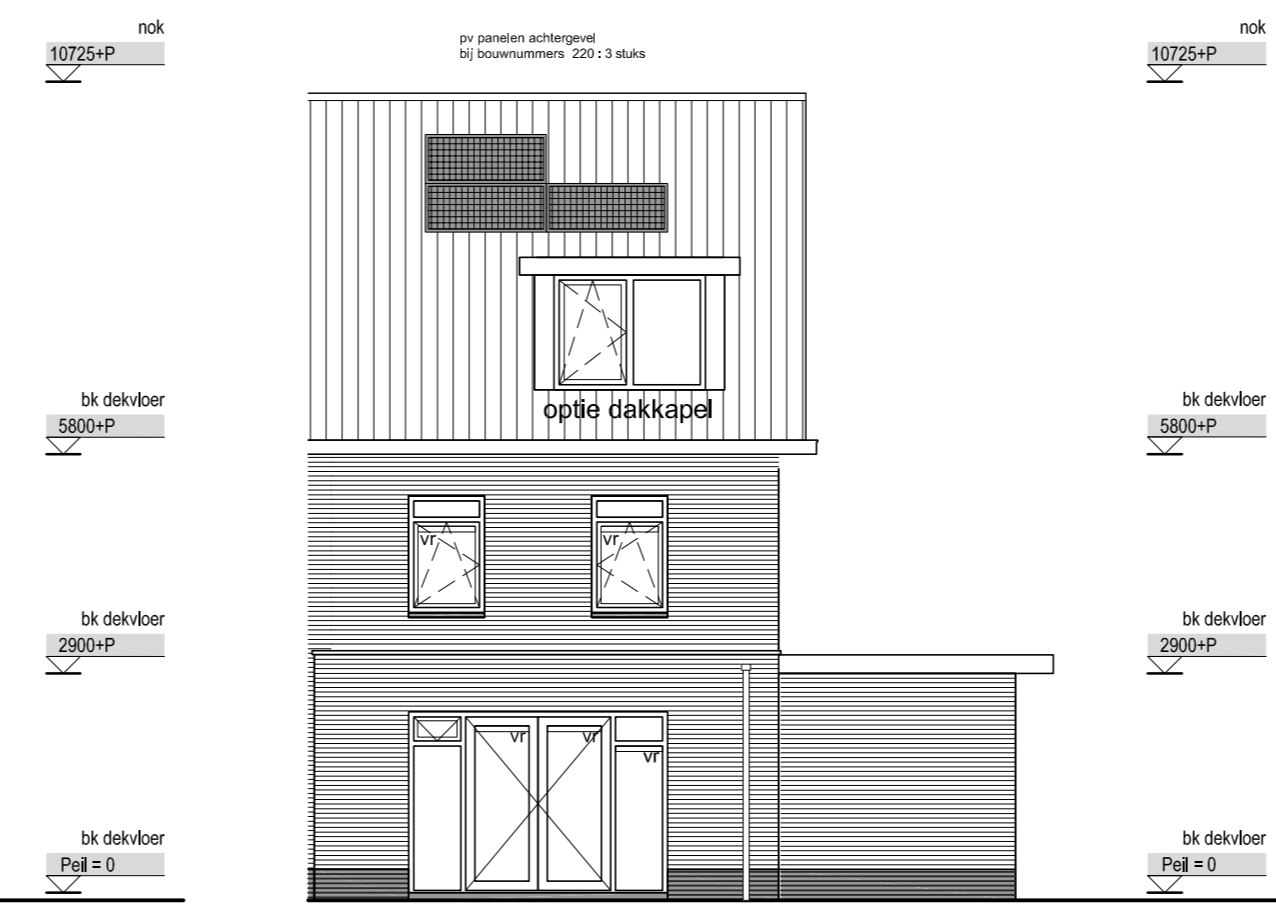


achtergevel optie uitbouw 2400mm

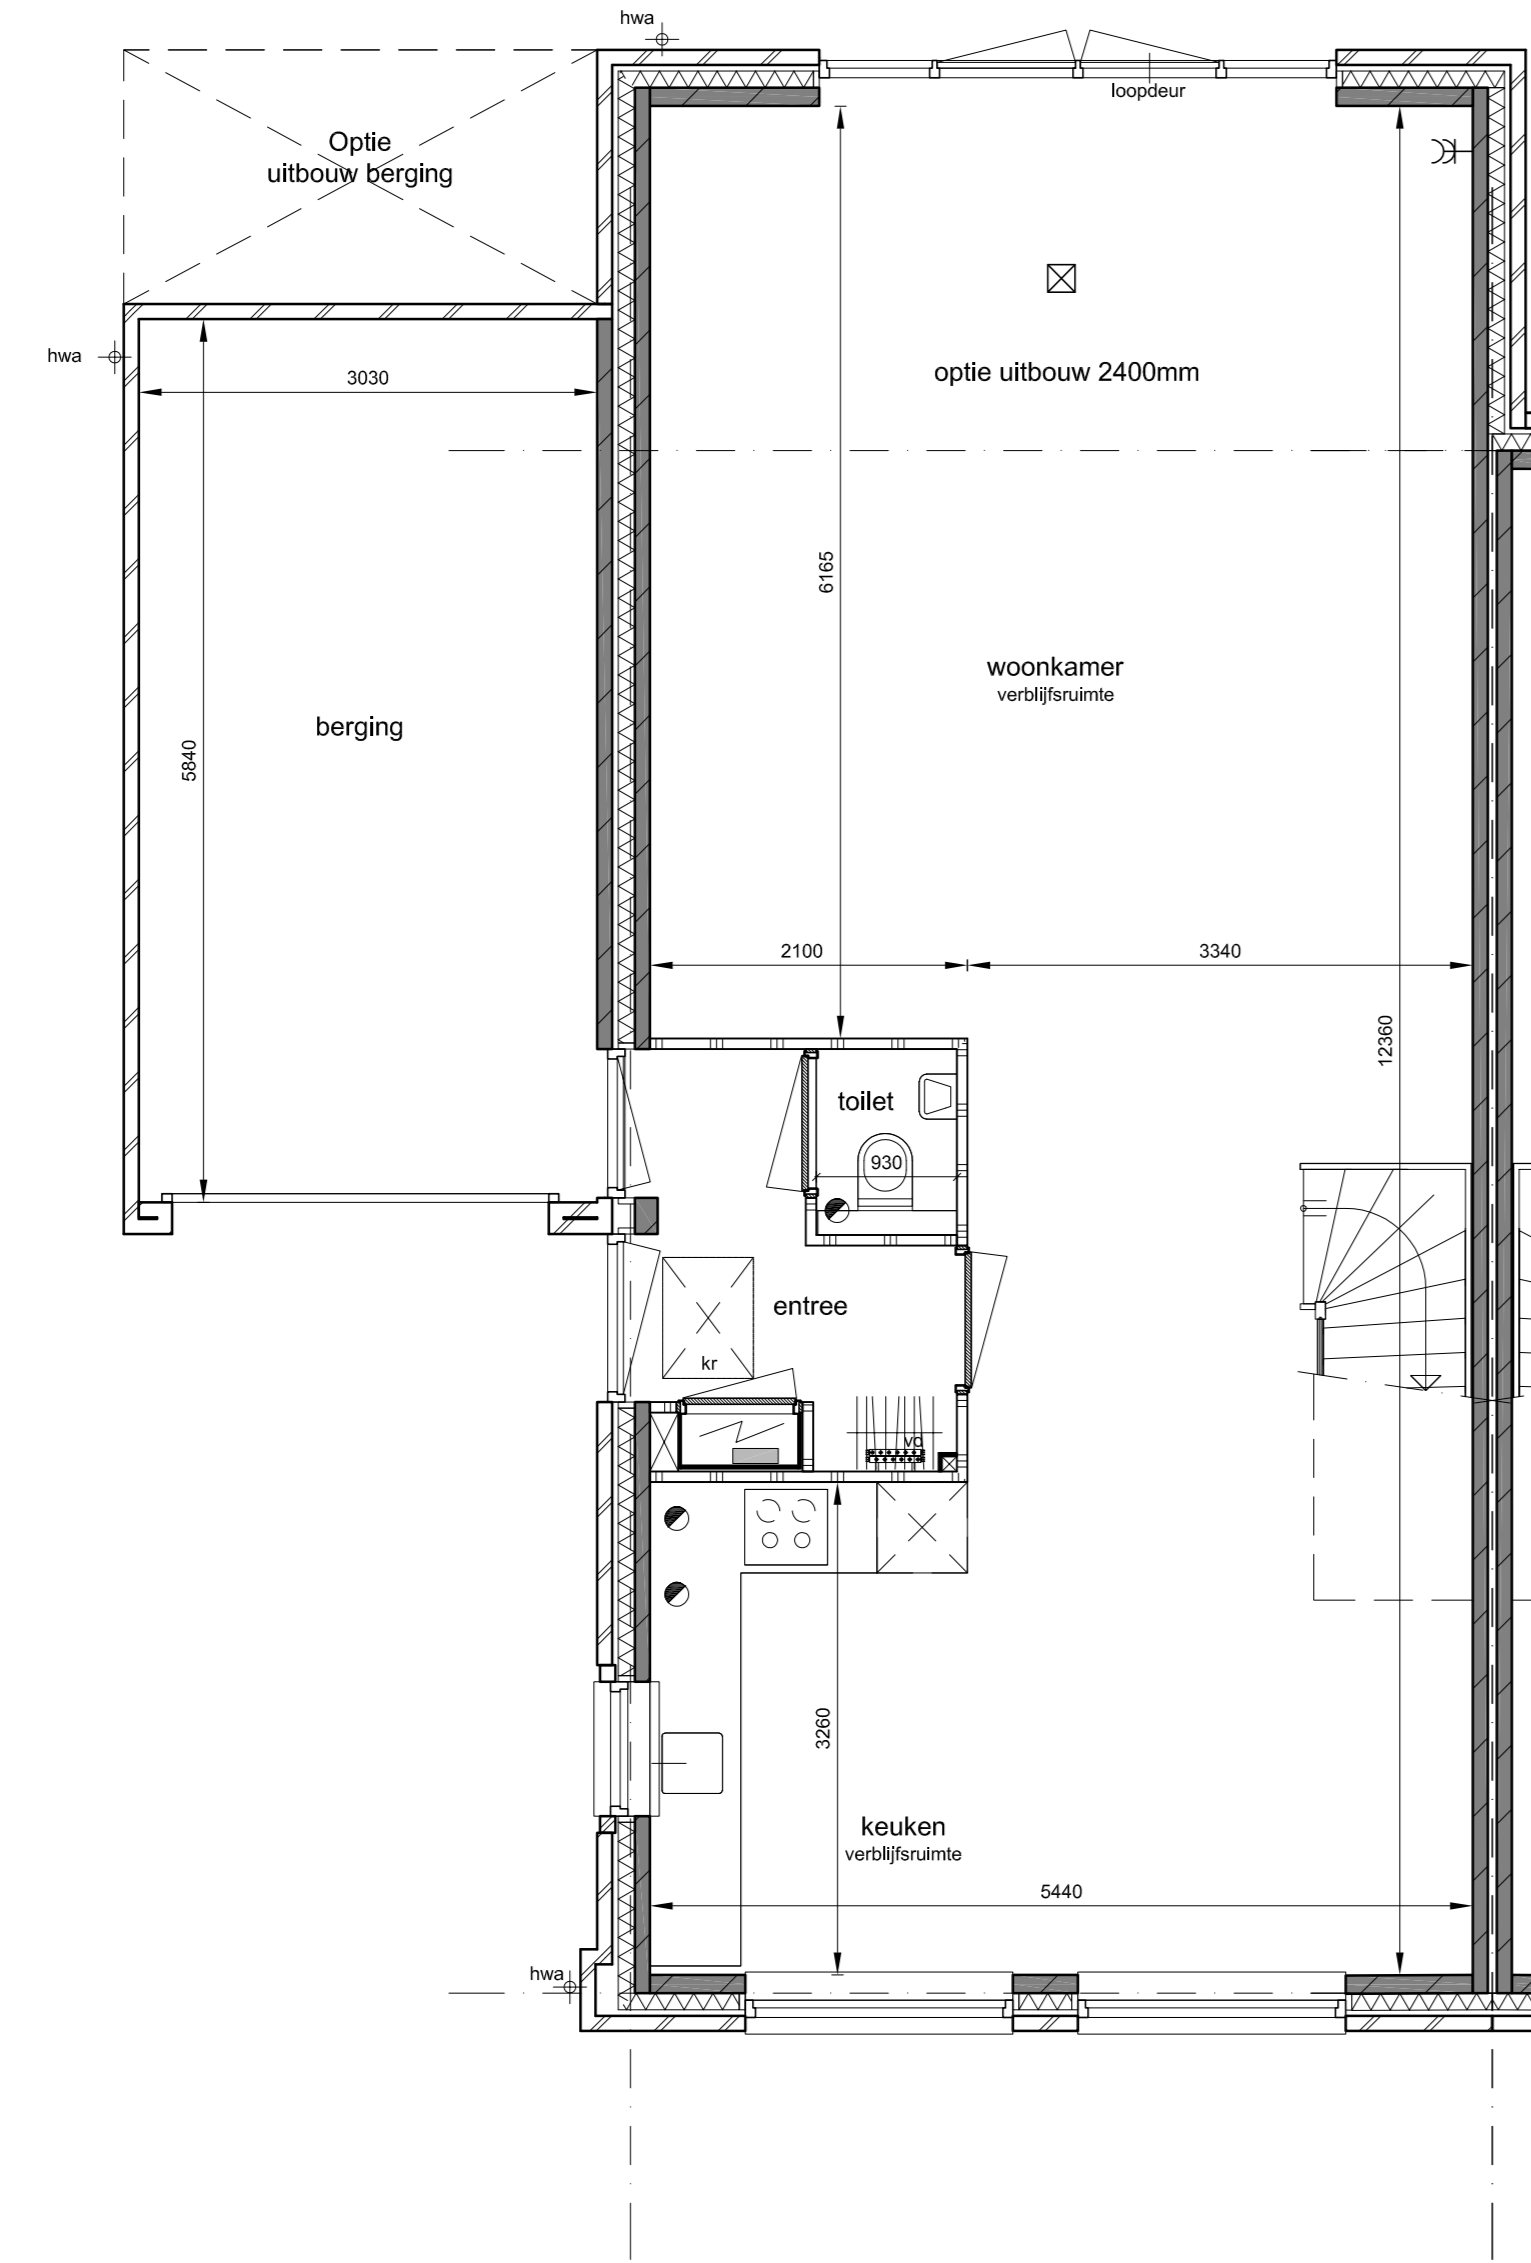


begane grond
optie uitbouw 2400mm
optie uitbreiding berging

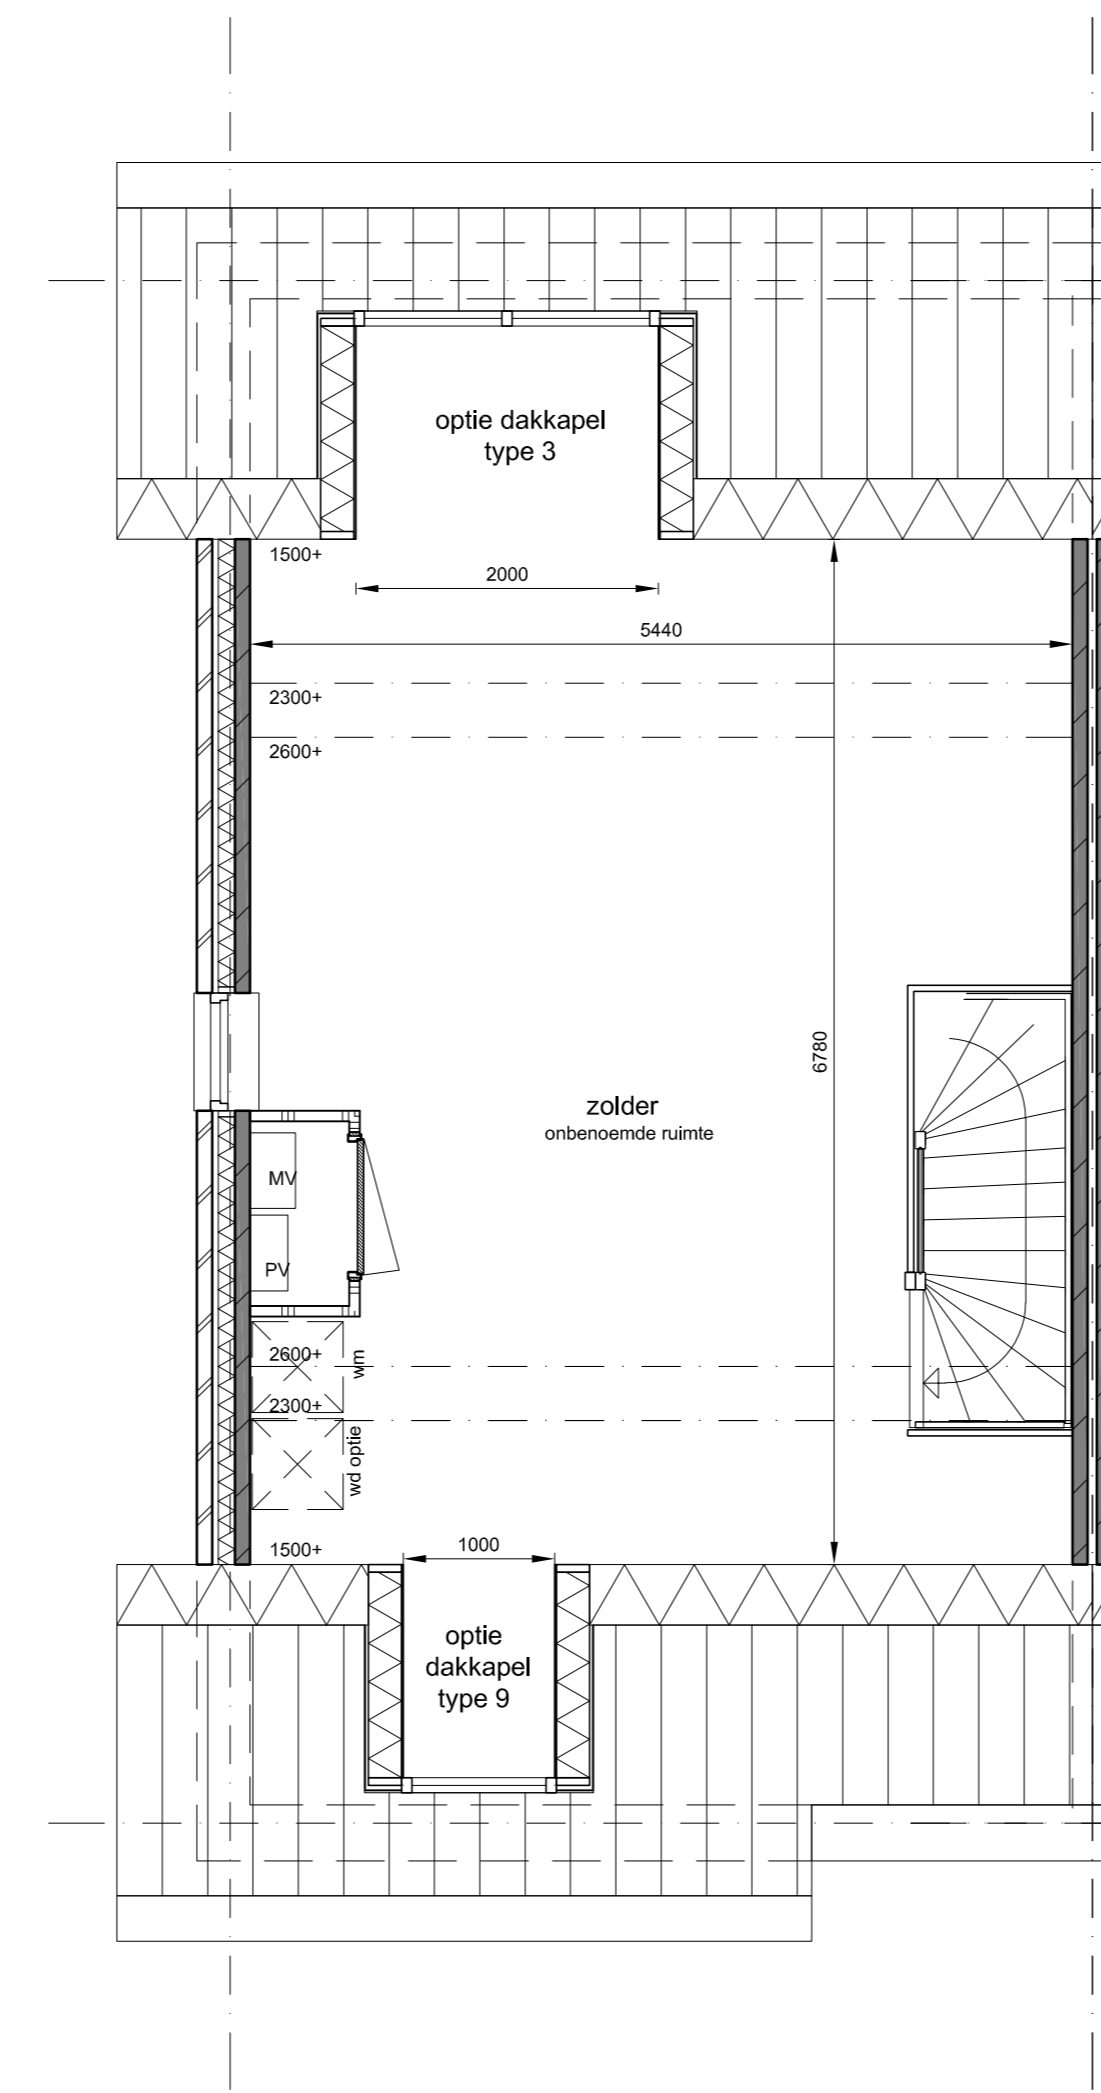


2e verdieping
optie dakkapel aan voor en/of achterzijde

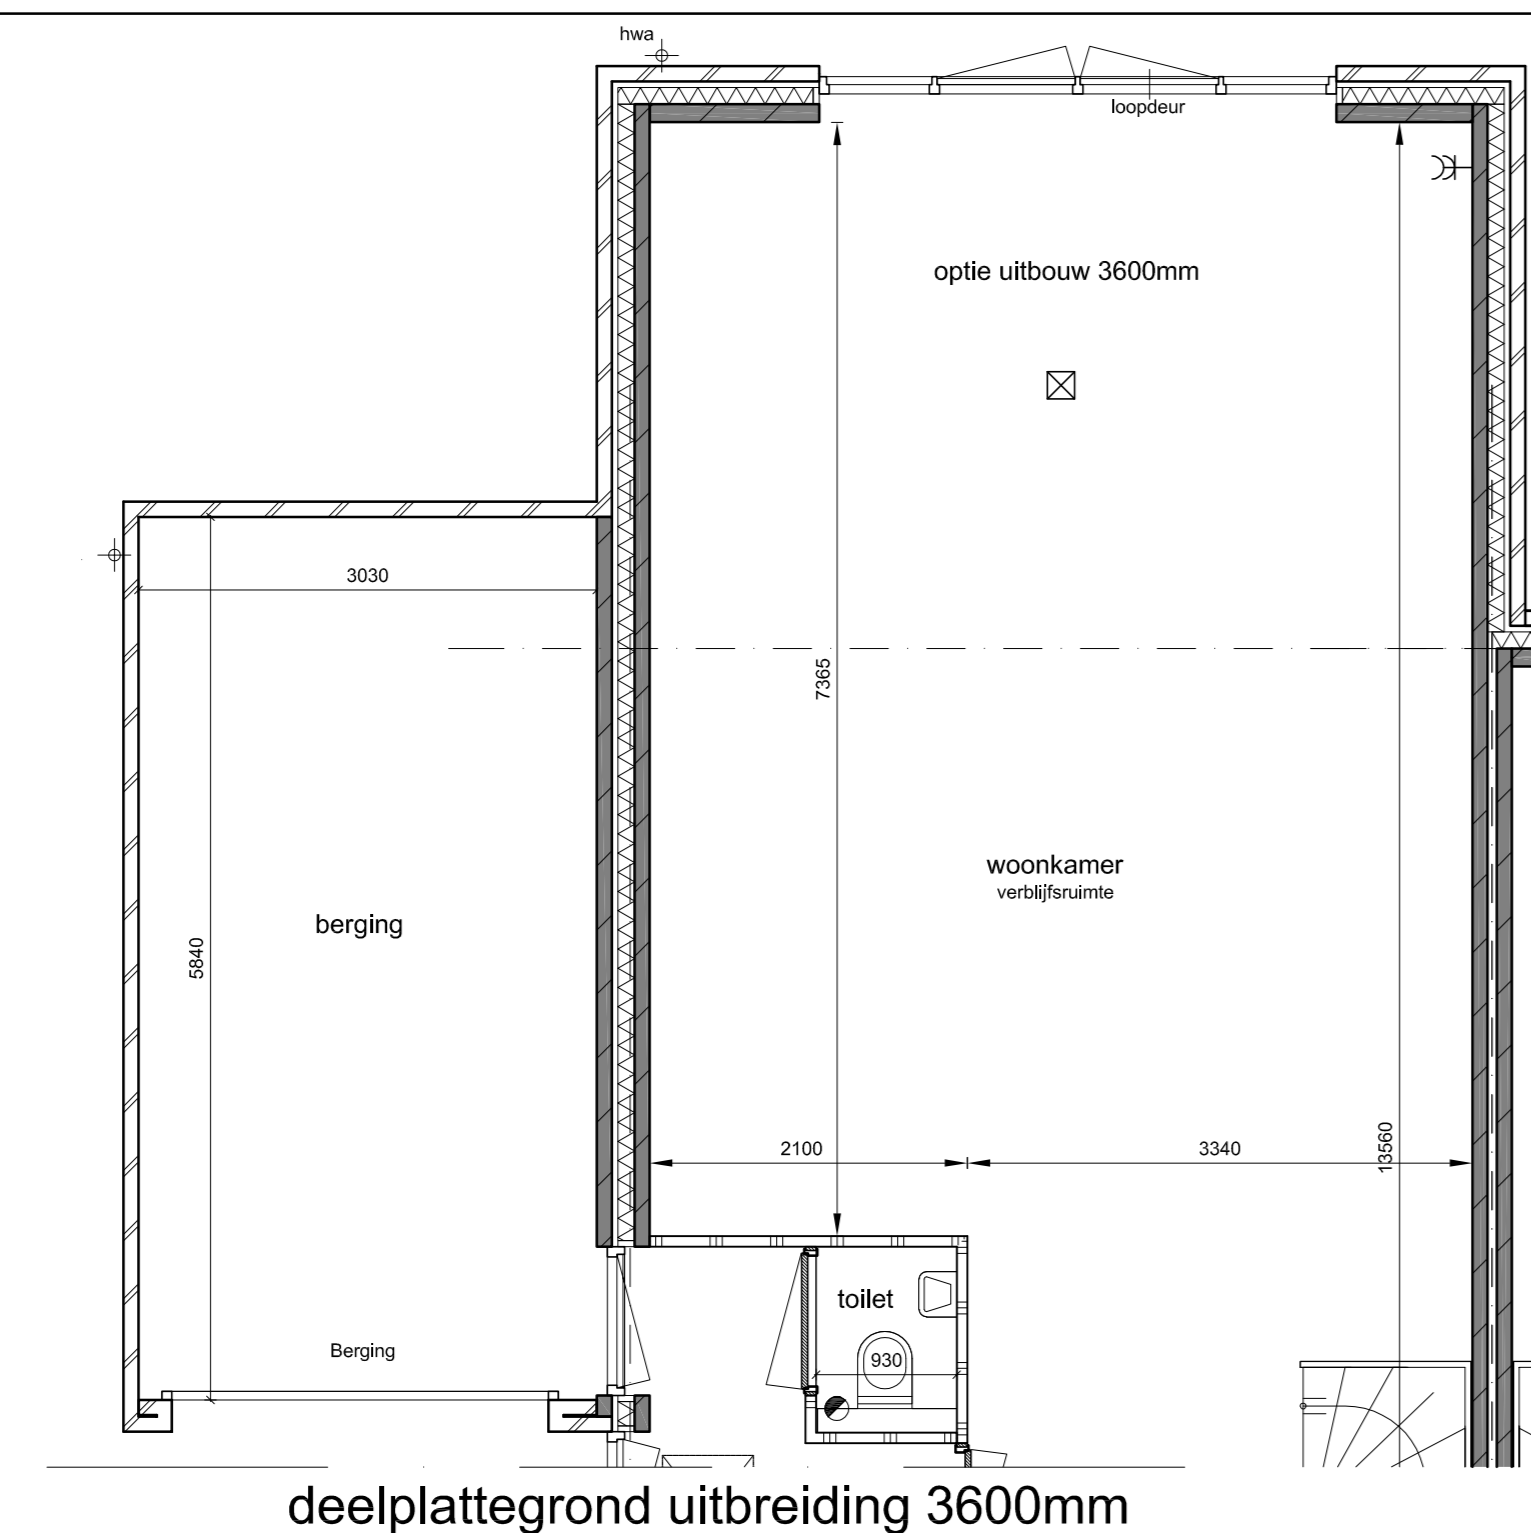


deelplattegrond uitbreiding 3600mm

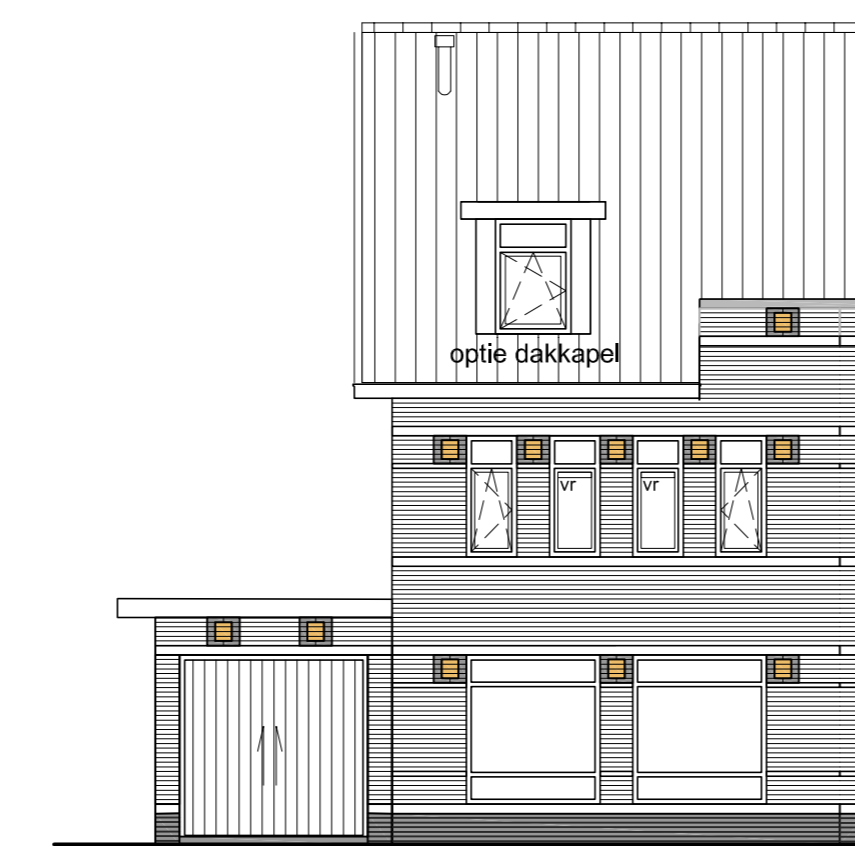

voorgevel

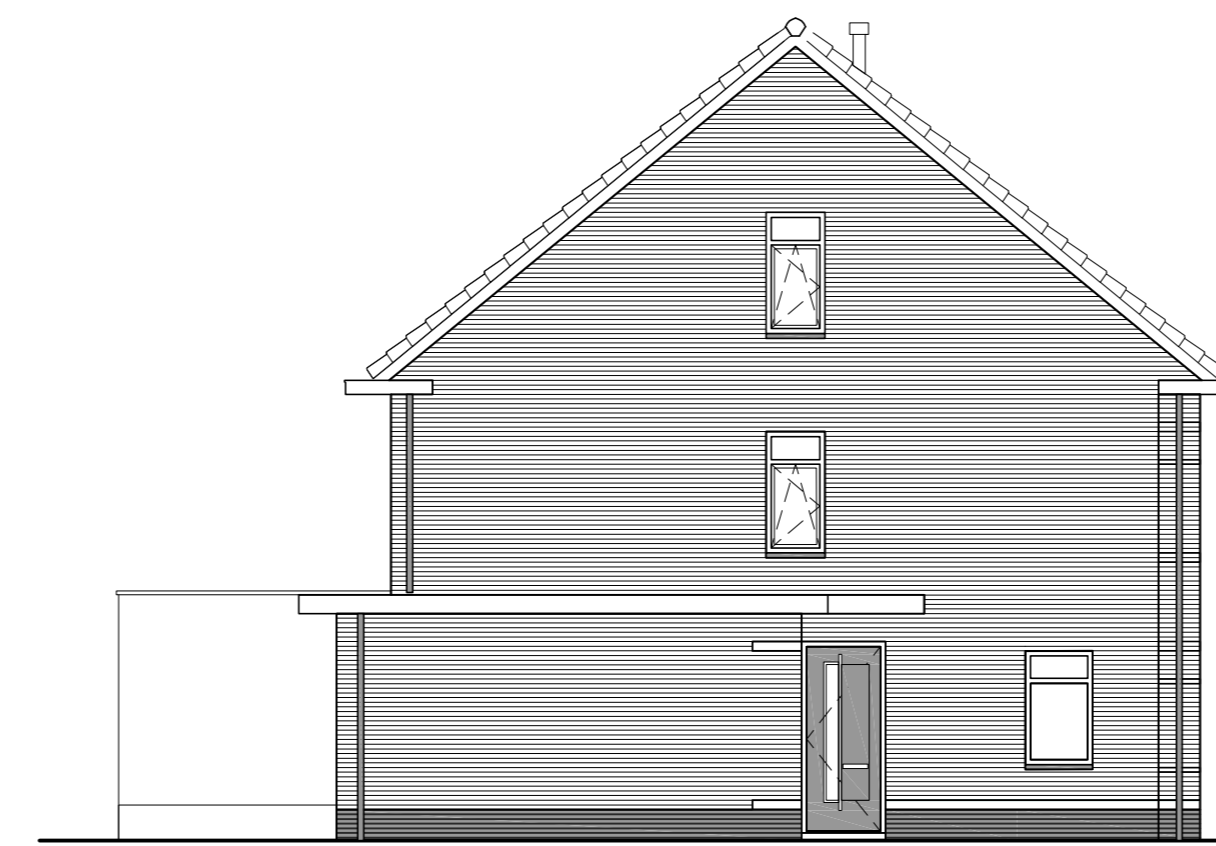

zijgevel
optie uitbouw 3600mm

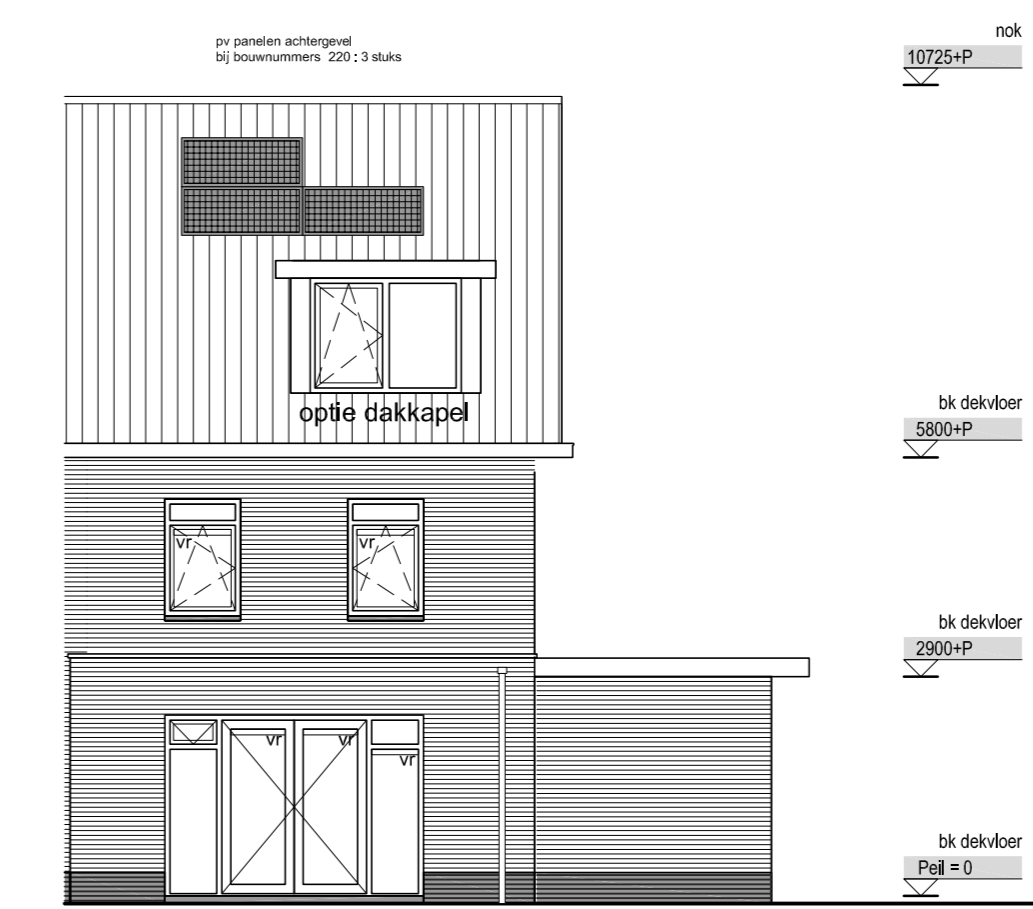

achtergevel optie uitbouw 3600mm

gevels uitbreiding 3600mm