




indicatie zone voor pv panelen:
3 stuks

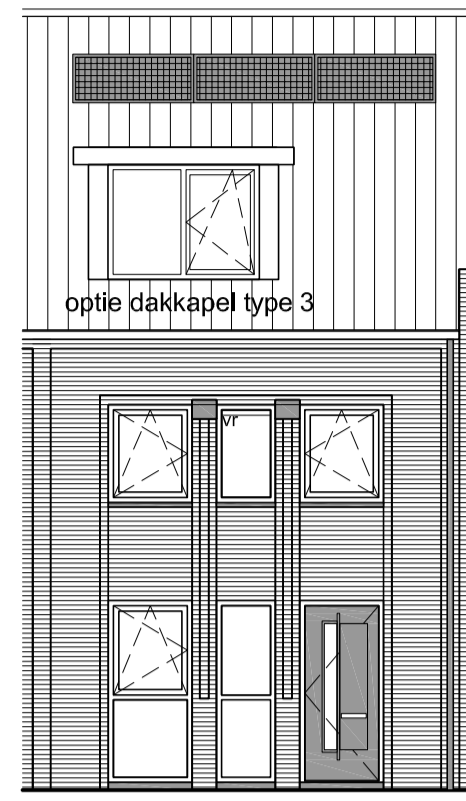


voorgevel

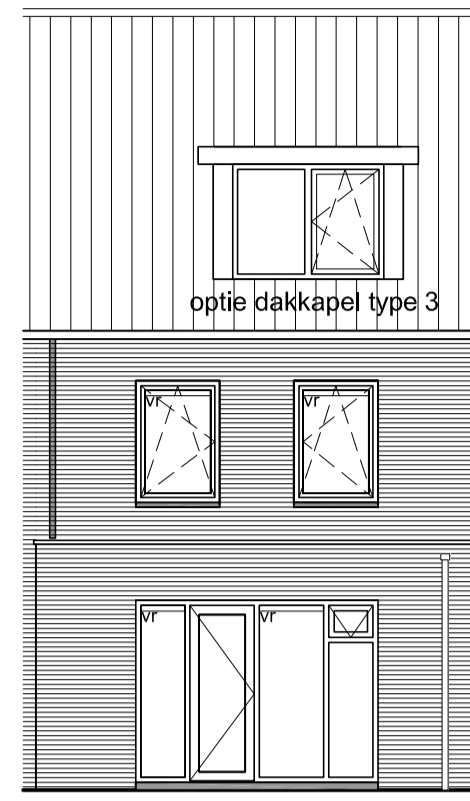

optie uitbouw 2400mm
achtergevel

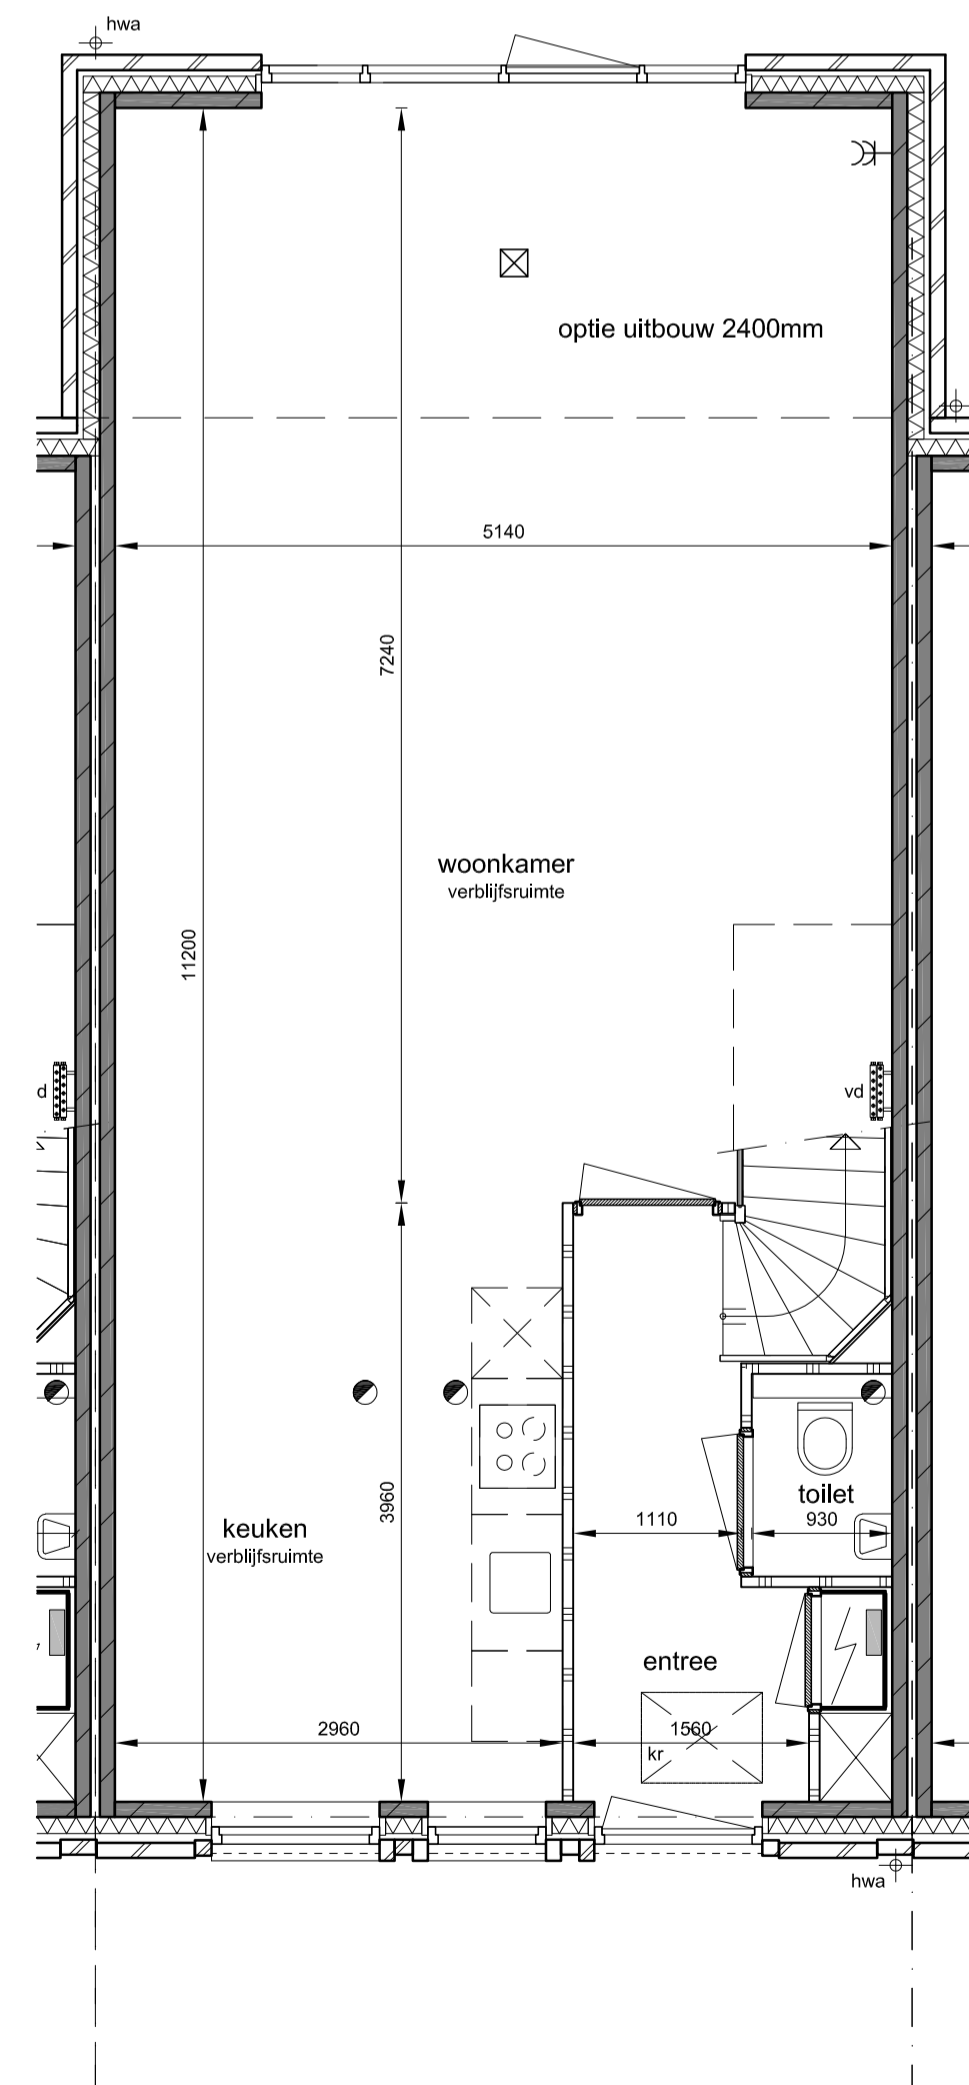

begane grond
optie uitbouw 2400mm

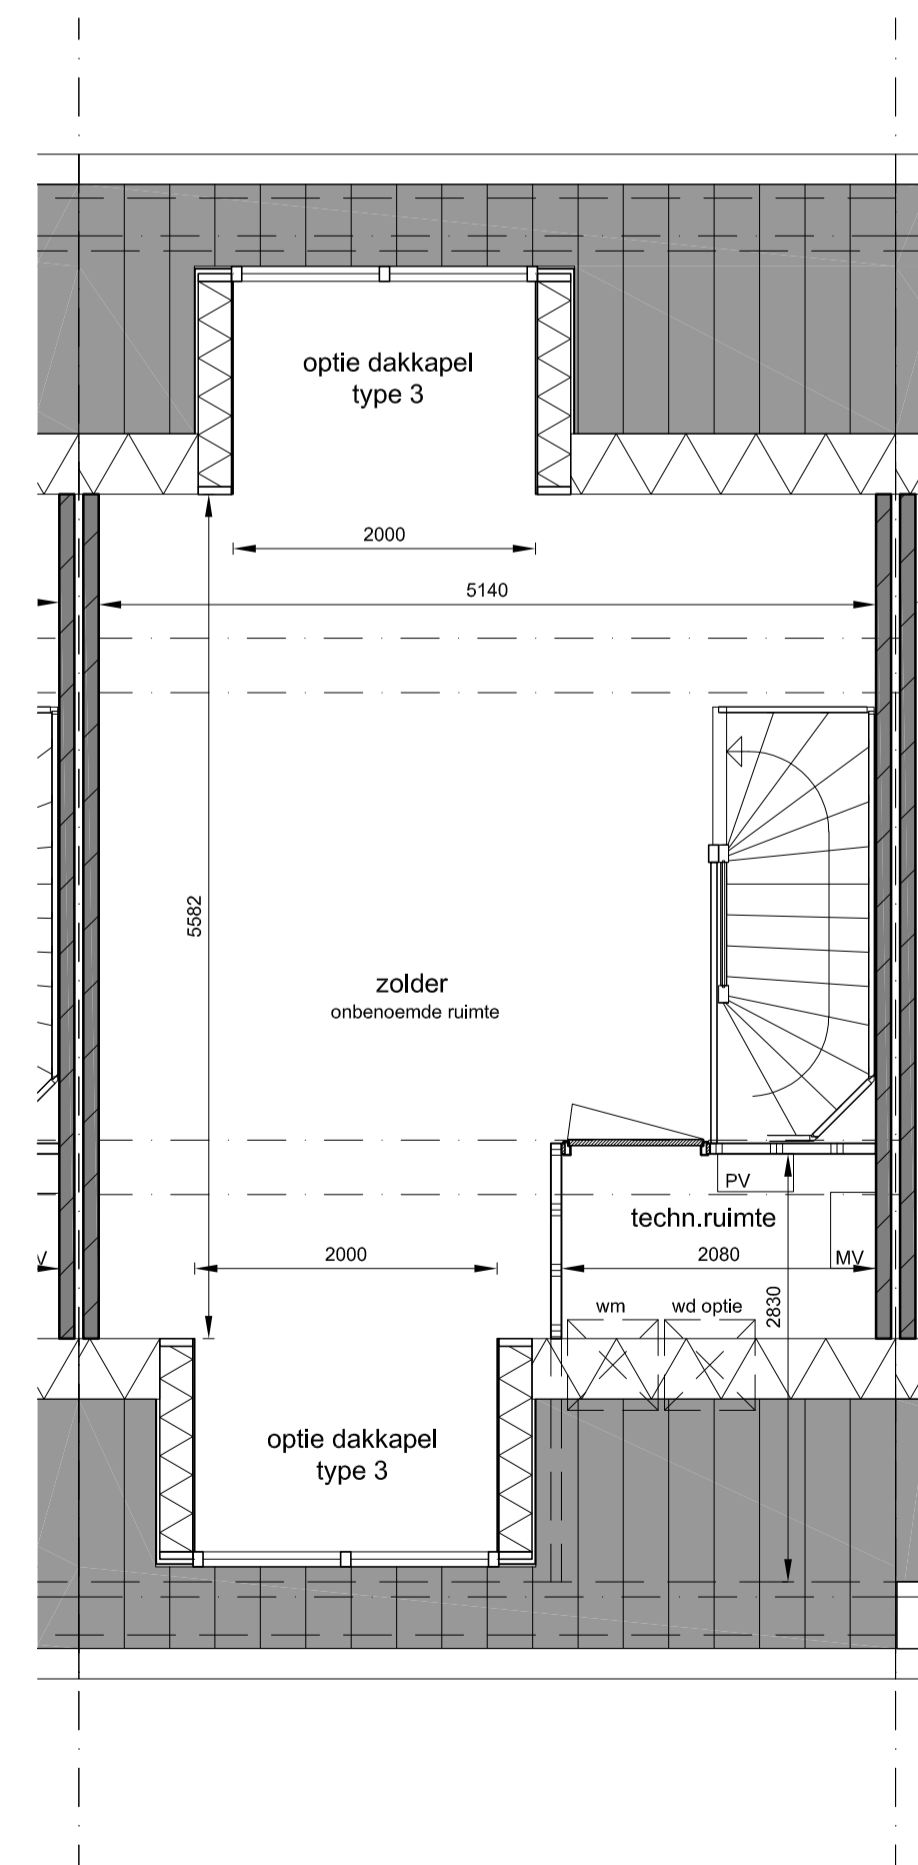

2e verdieping
optie dakapel aan voor en/of achterzijde

Type RW-30AT
Bouwnummer:
11, 72, 13(s), 74(s) (s=gespiegeld)



project
• De Nieuwe Tuinderij • Zuidoostbeemster
opdrachtgever
• BPD Ontwikkeling
onderwerp
• Type RW30A tussenwoning • Ruwbouw opties
schaal
• 1:50/1:100
formaat
• A1
datum
• 21-02-2019
gewijzigd
• • • •
projectnummer
• 1822
tekeningnummer
• KAO Type RW30AT OpL04