



voorgevel

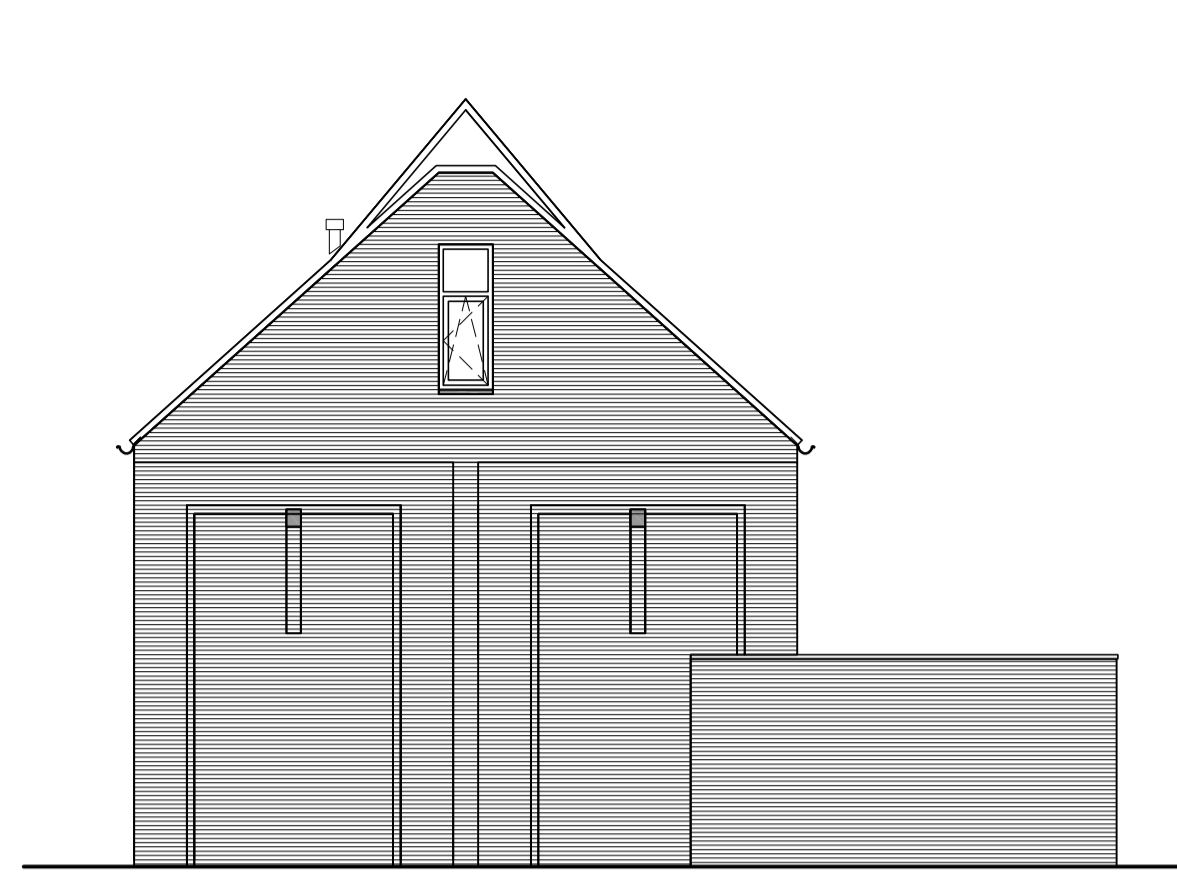

zijgevel



achtergevel


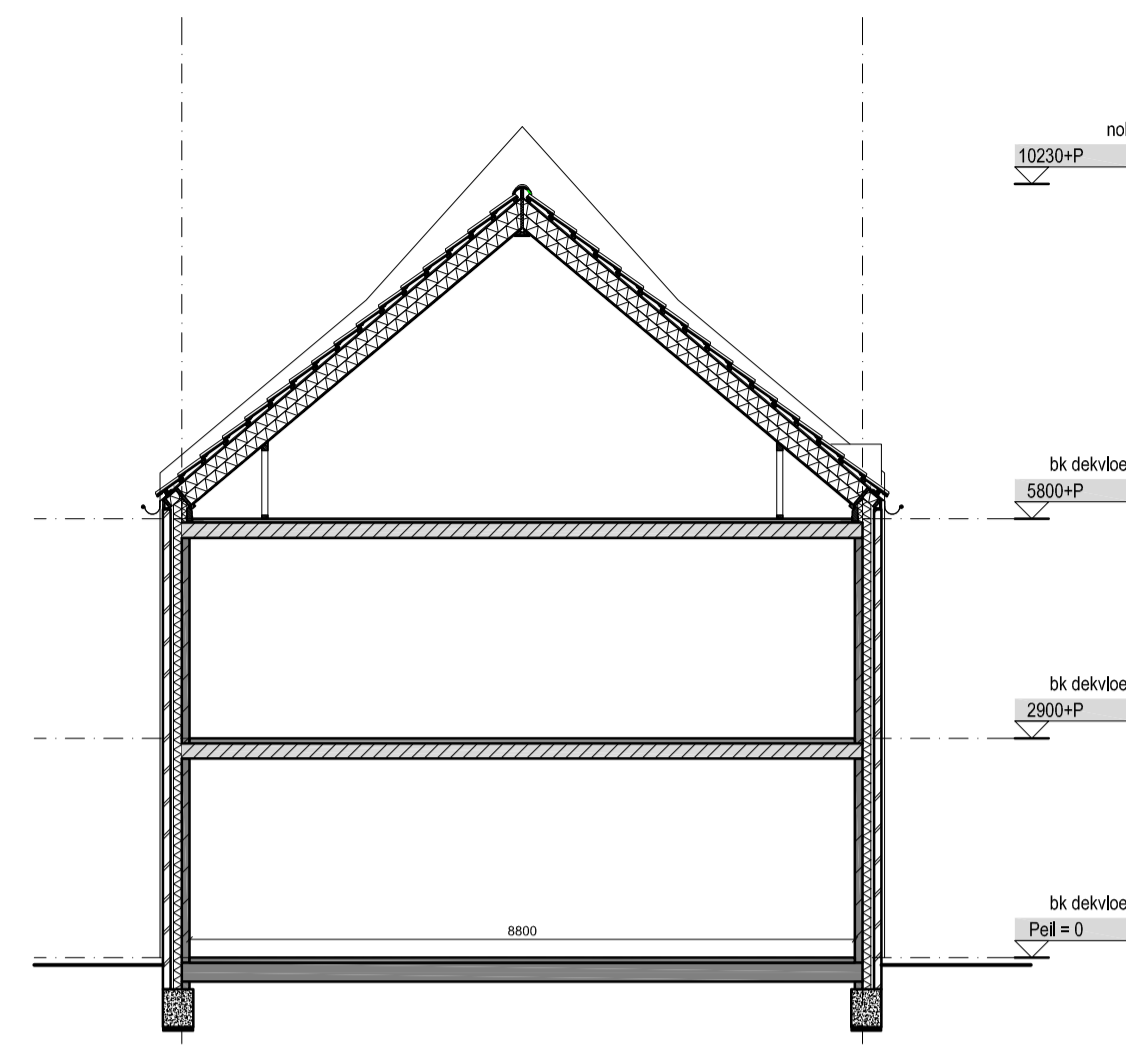


doorsnede A-A


elektra	
	dubbele wandcontactdoos (wcd)
	enkele wandcontactdoos (wcd)
	enkeelpolige schakelaar
	serieschakelaar
	wisselschakelaar
	centraaldoos lichtpunt plafond
	wandlicht aansluitpunt
	bedrukker
	rookmelder
	loze leiding
	leiding met kooktoestel, 2x230V
	thermostaat
	mechanische ventilatie
	wandcontactdoos i.b.v. verdeler vloerverwarming
	tweepolige schakelaar met PV panelen
	aarding
	bel

renvoel	
	Metselwerk
	Isolatie
	Prefab beton
	Lichte scheidingswand
	Meterkast met groepenkast en opstelling stadsverwarming
	Mechanische ventilatie-unit
	PV panelen-unit
	Mogelijke opstelplaats koelkast / wasmachine / droger (aansluiting droger = optioneel).
	Kruipruimte, 800x600 mm. Exacte positie nader te bepalen
	Mechanische ventilatie afzuigventiel in wand
	Mechanische ventilatie afzuigventiel in wand
	vr. Ventilatie-rooster
	Radiator
	Vloerverdelers vloerverwarming
	Hemelwaterafvoer
	Onbenoemde ruimte agv krijtstreepmethode


- opmerkingen
- Positie hemelwaterafvoer kan afwijken van tekening ivm eventuele positie woningen in het bouwblok.
  - Plaats en hoeveelheid PV-panelen is onder voorbehoud. Een en ander is conform de Energie Prestatie (EPC)-berekening.
  - Voor metselwerk kleuren zie technische omschrijving

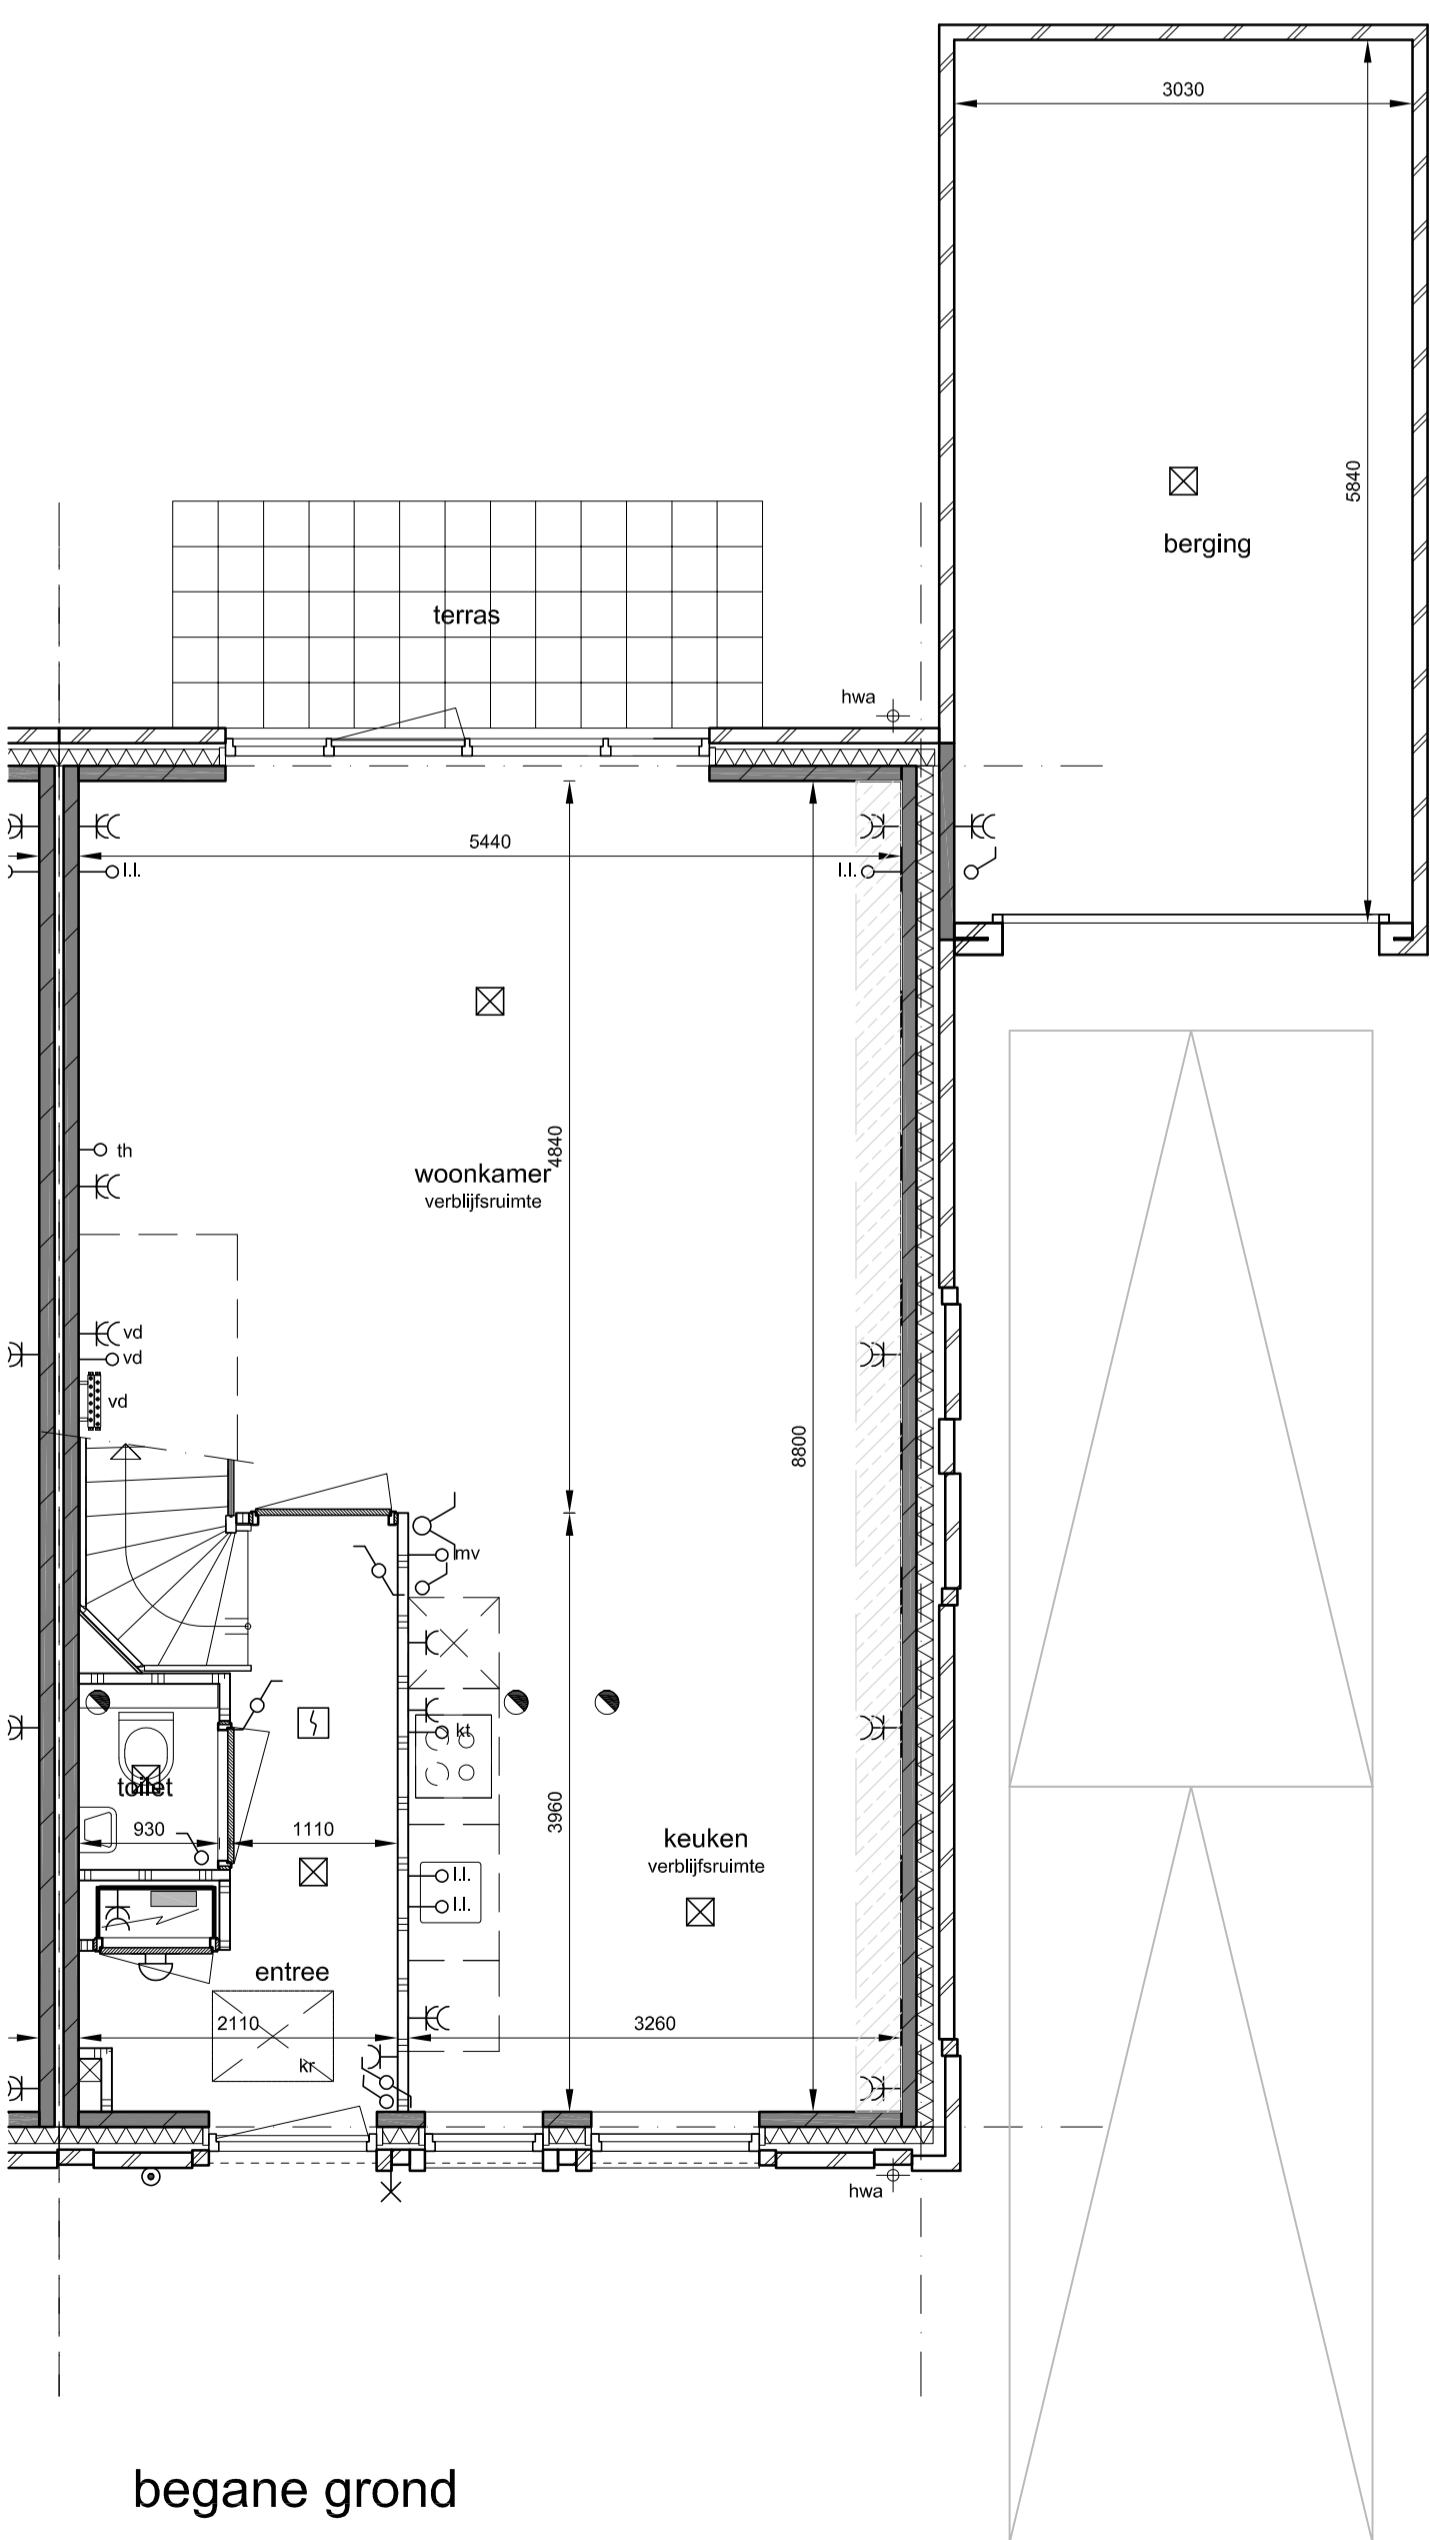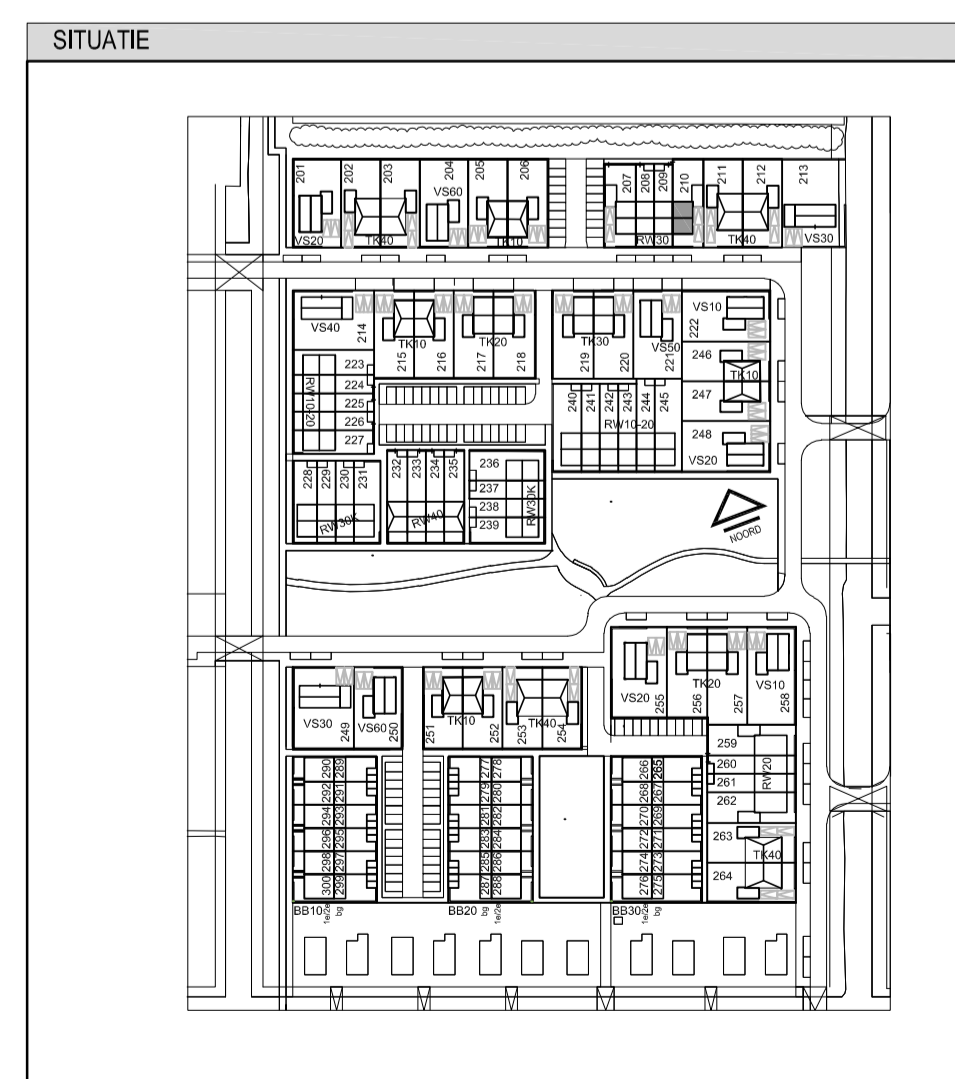

begane grond

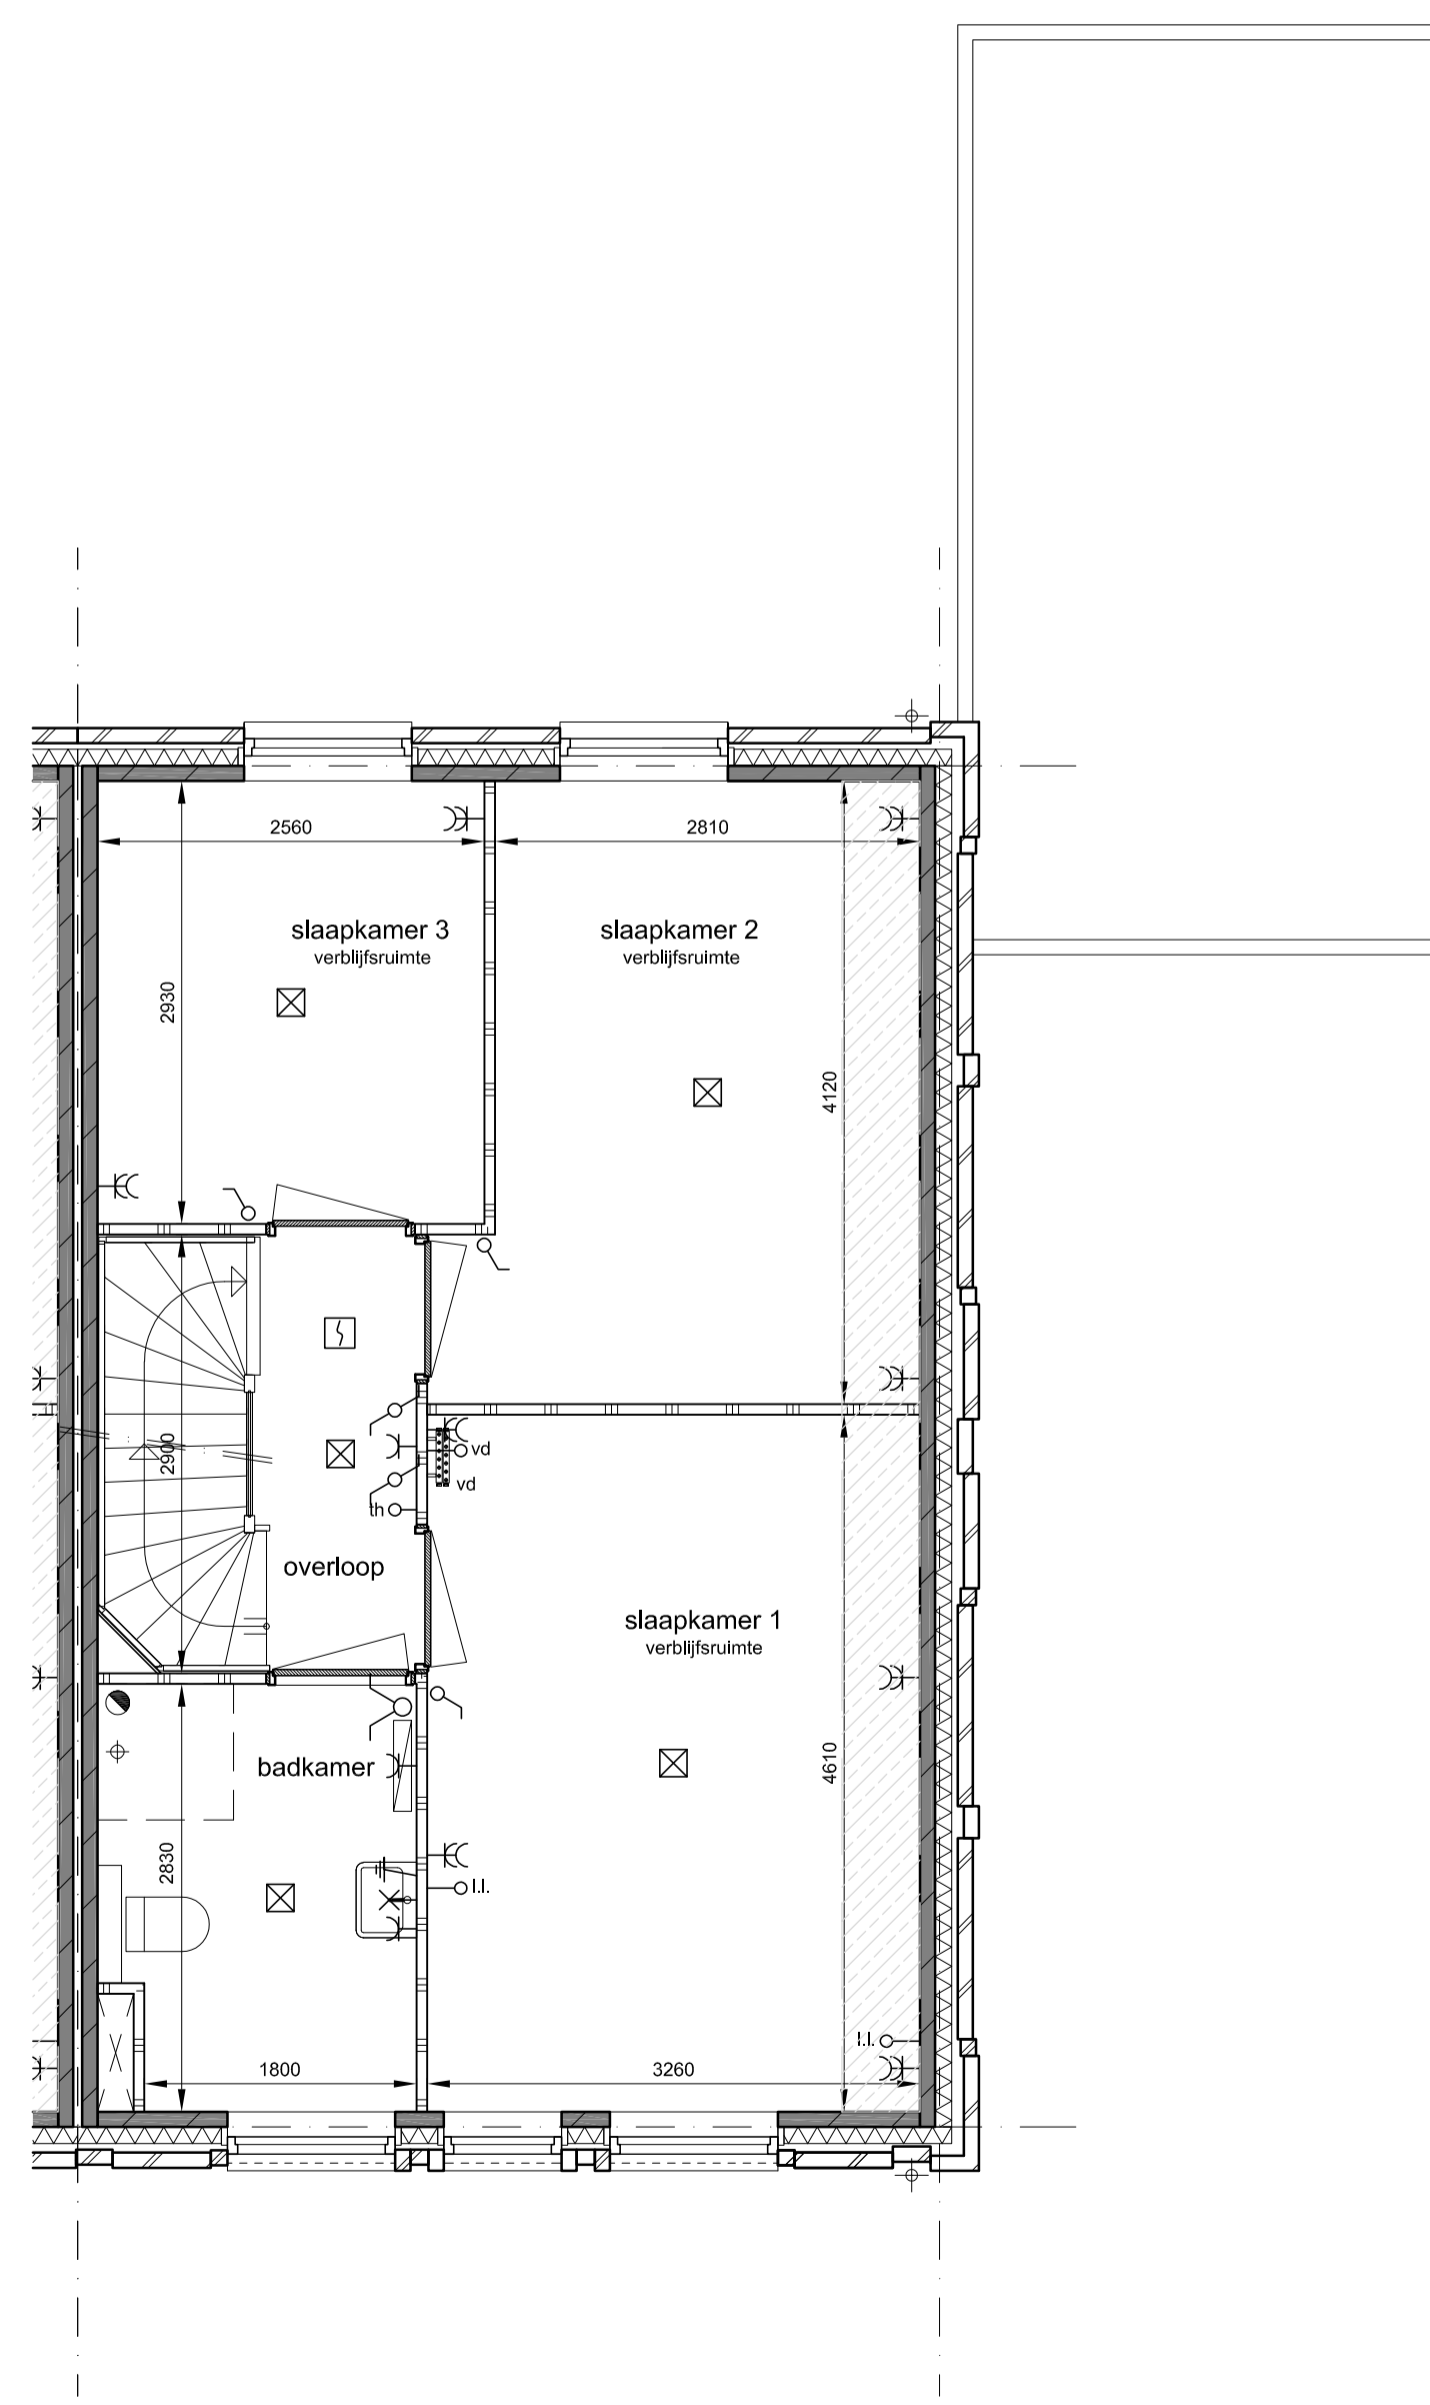

1e verdieping

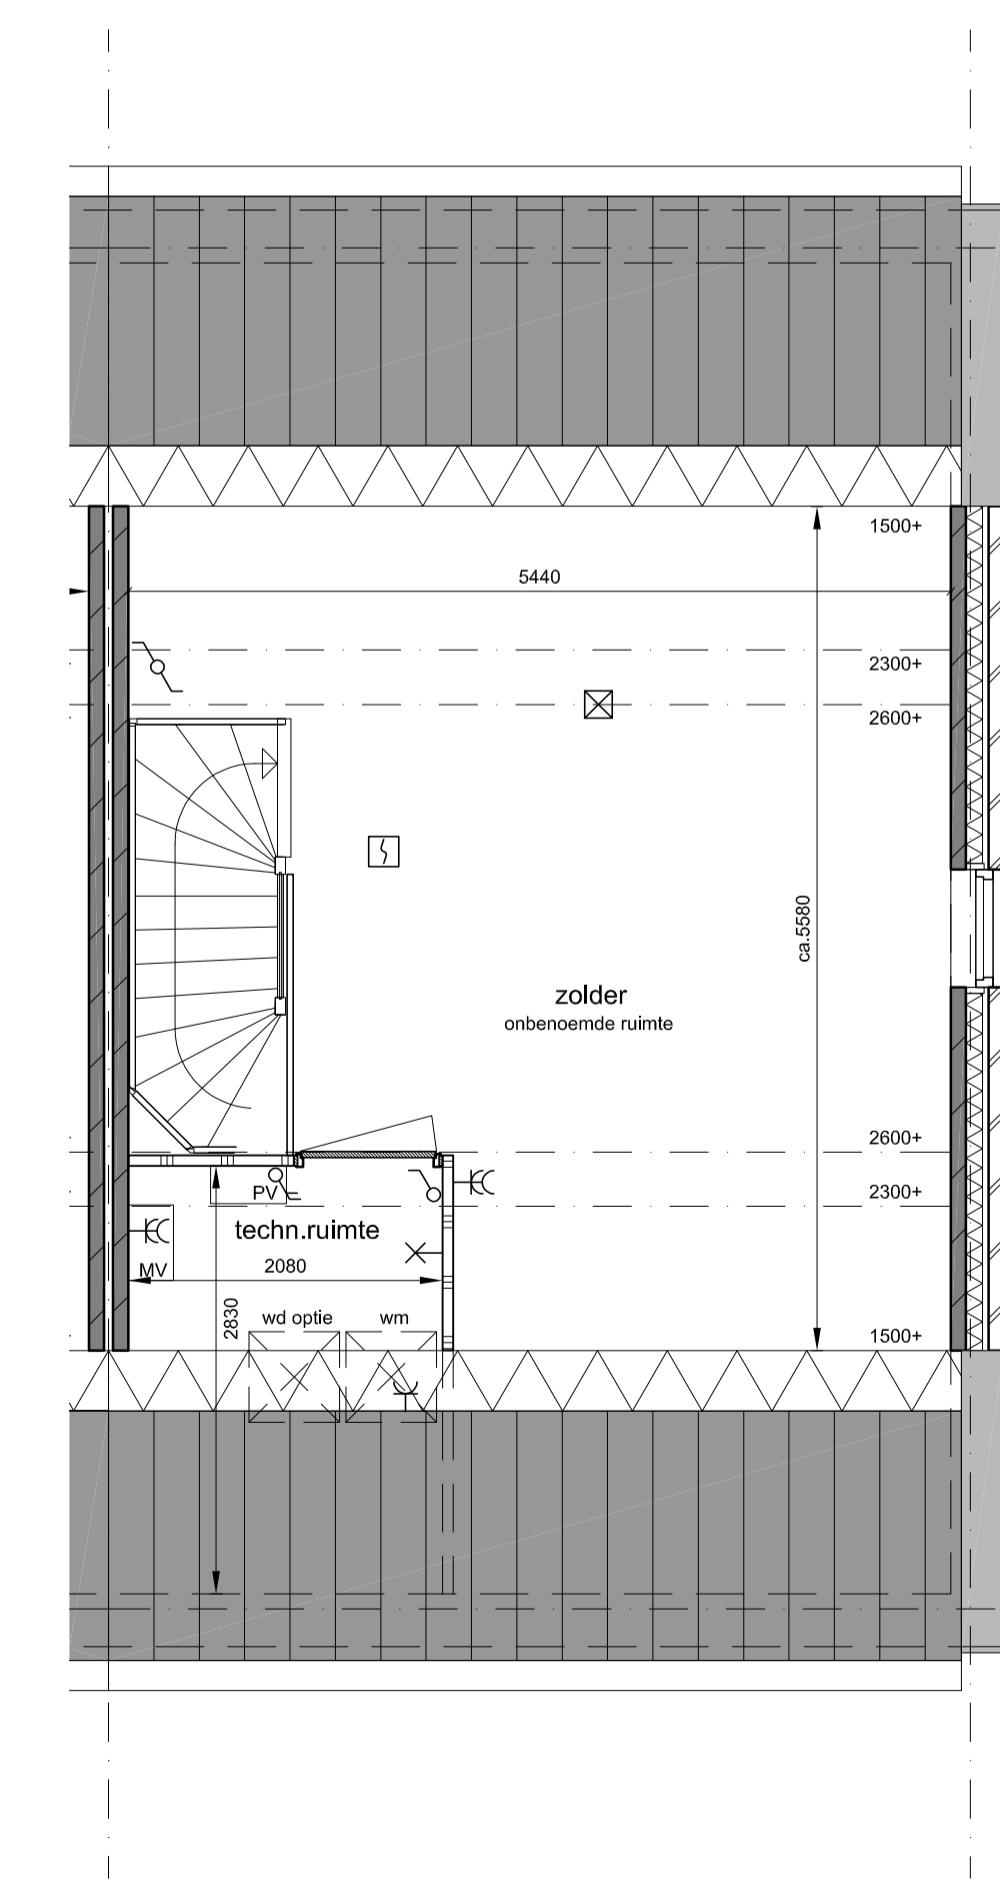

2e verdieping

**Type RW30AHGDs**  
Bouwnummer: 210



project	
• De Nieuwe Tuinderij	
• Zuidoostbeemster, Fase 2	
opdrachtgever	
• BPD Ontwikkeling	
onderwerp	
• Type RW30	
schaal	
• 1:50/1:100	
formaat	
• A1	
datum	
• 15-07-2019	
gewijzigd	
•	
•	
•	
projectnummer	
• 1915	
tekeningnummer	
• KAO Type RW30AHGDs	