



voorgevel




zijgevel

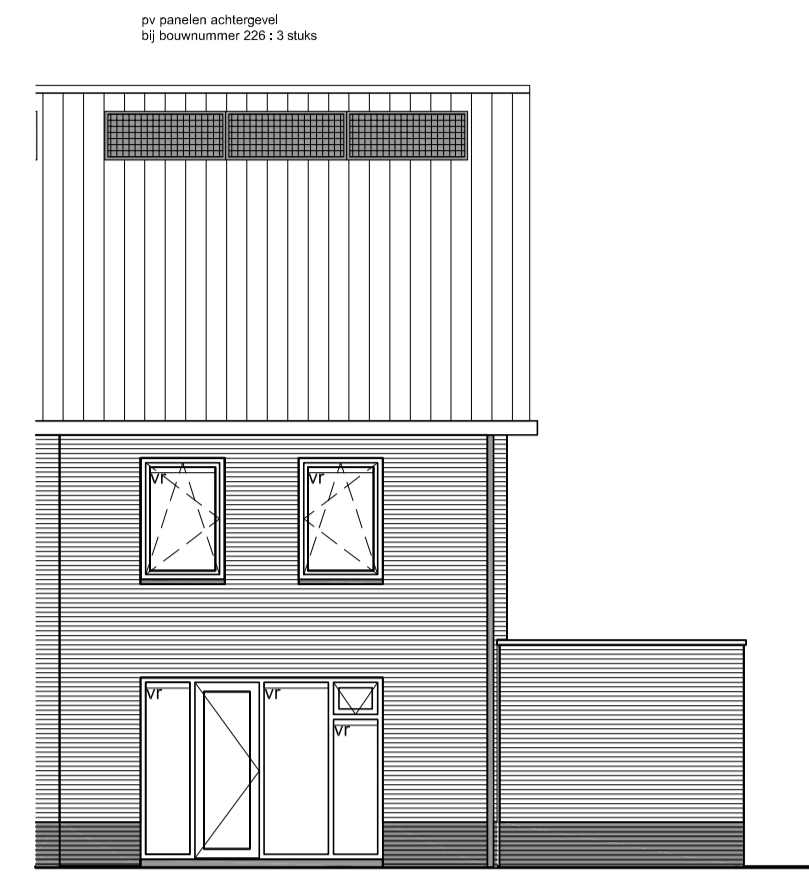


achtergevel

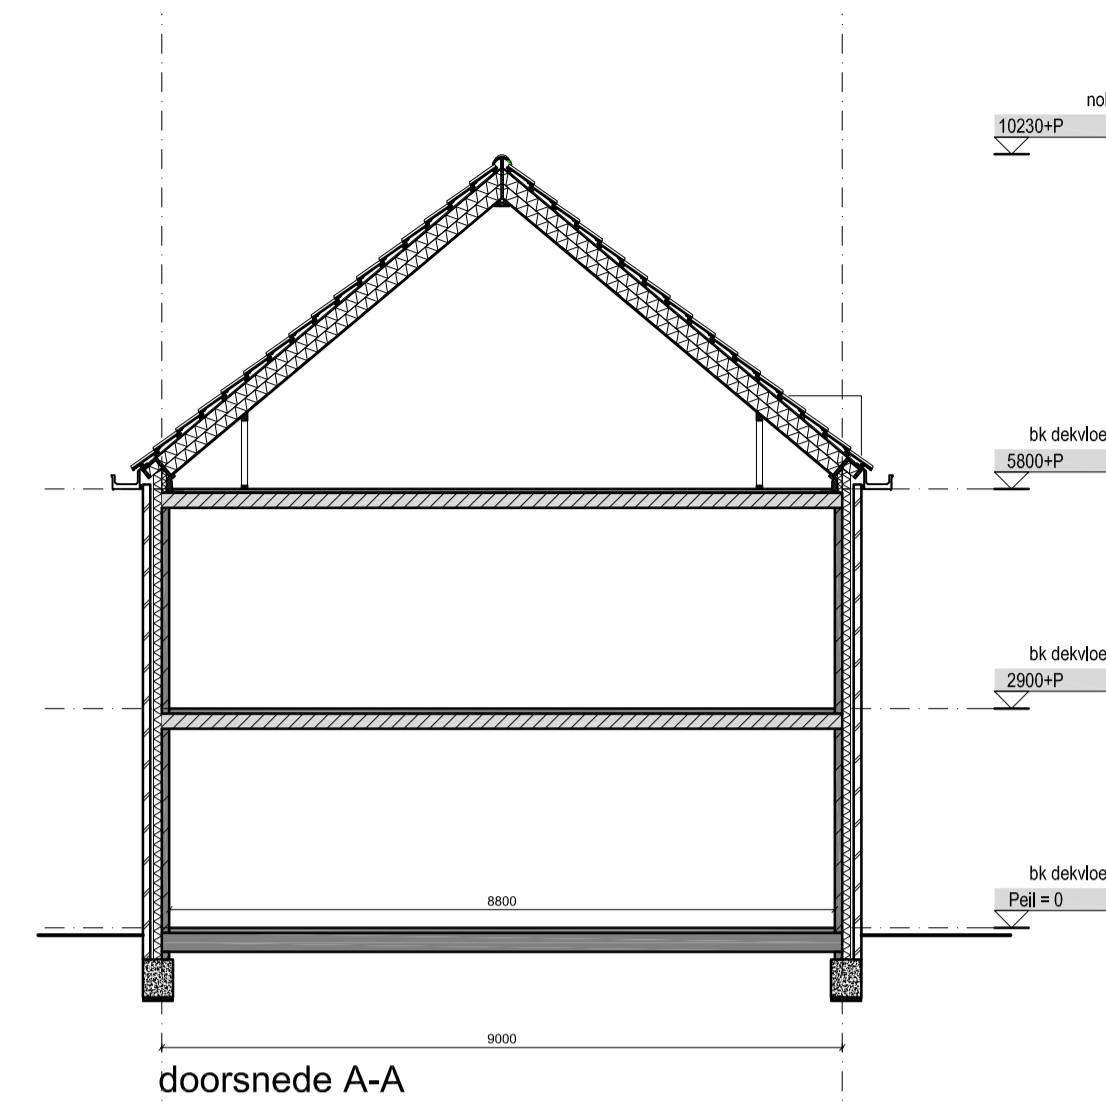


doorsnede A-A

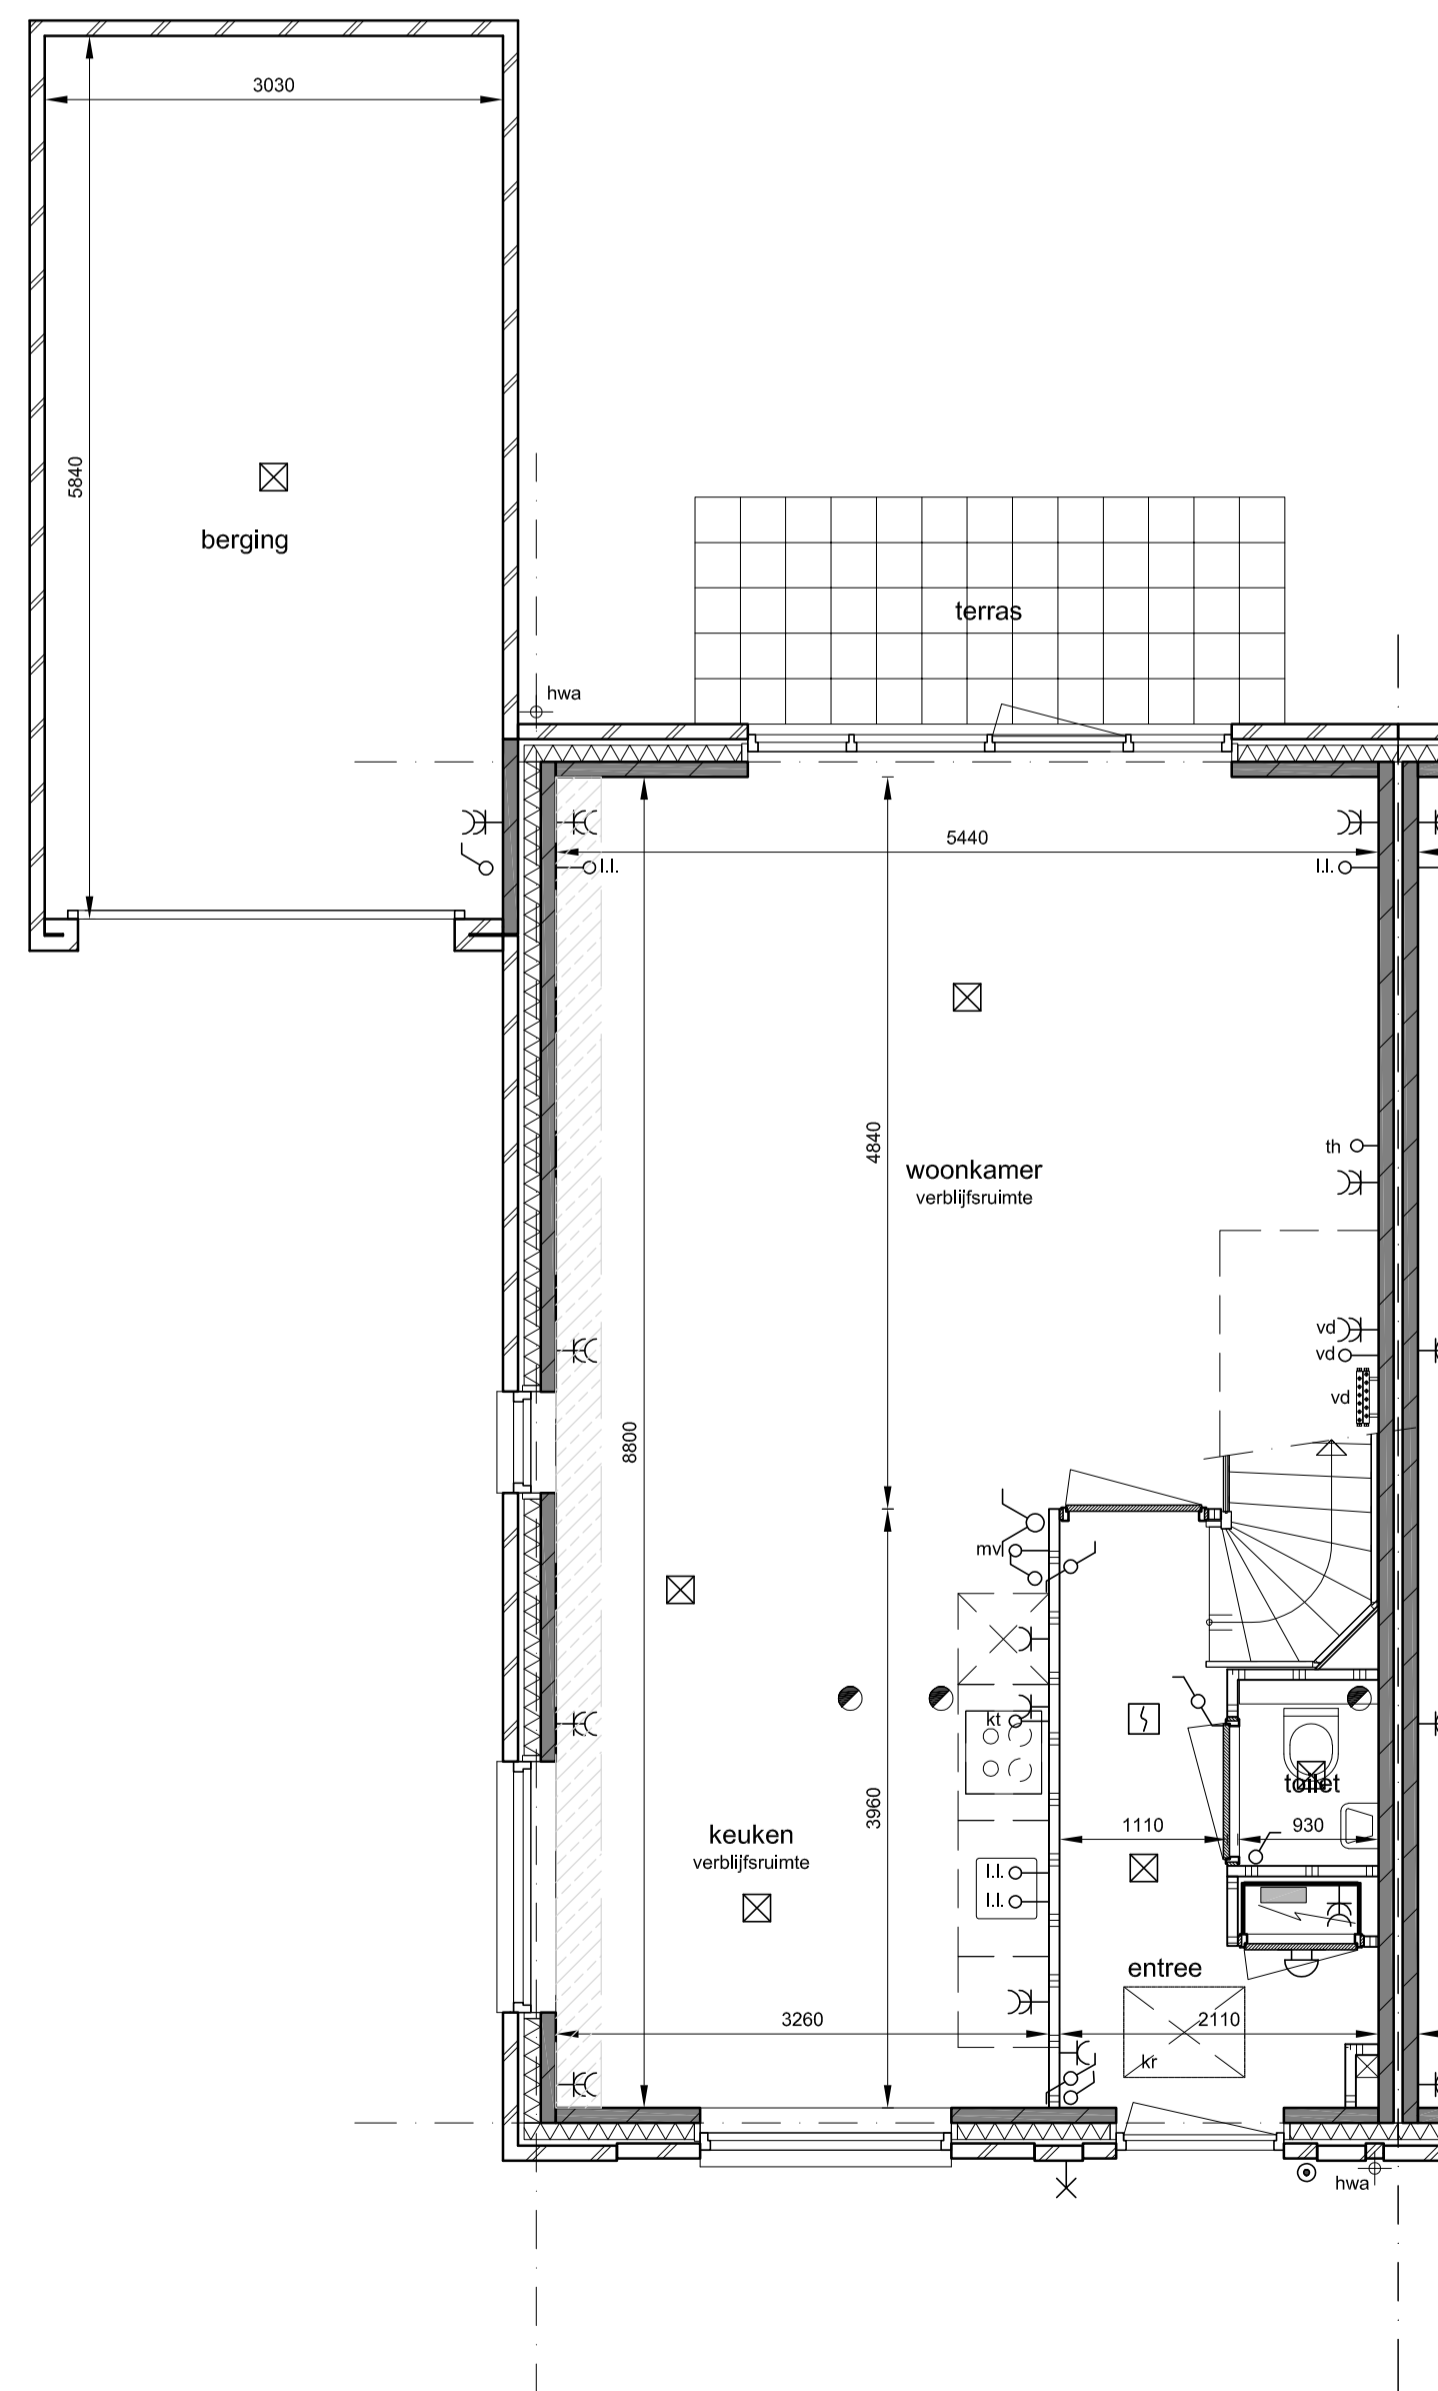

begane grond

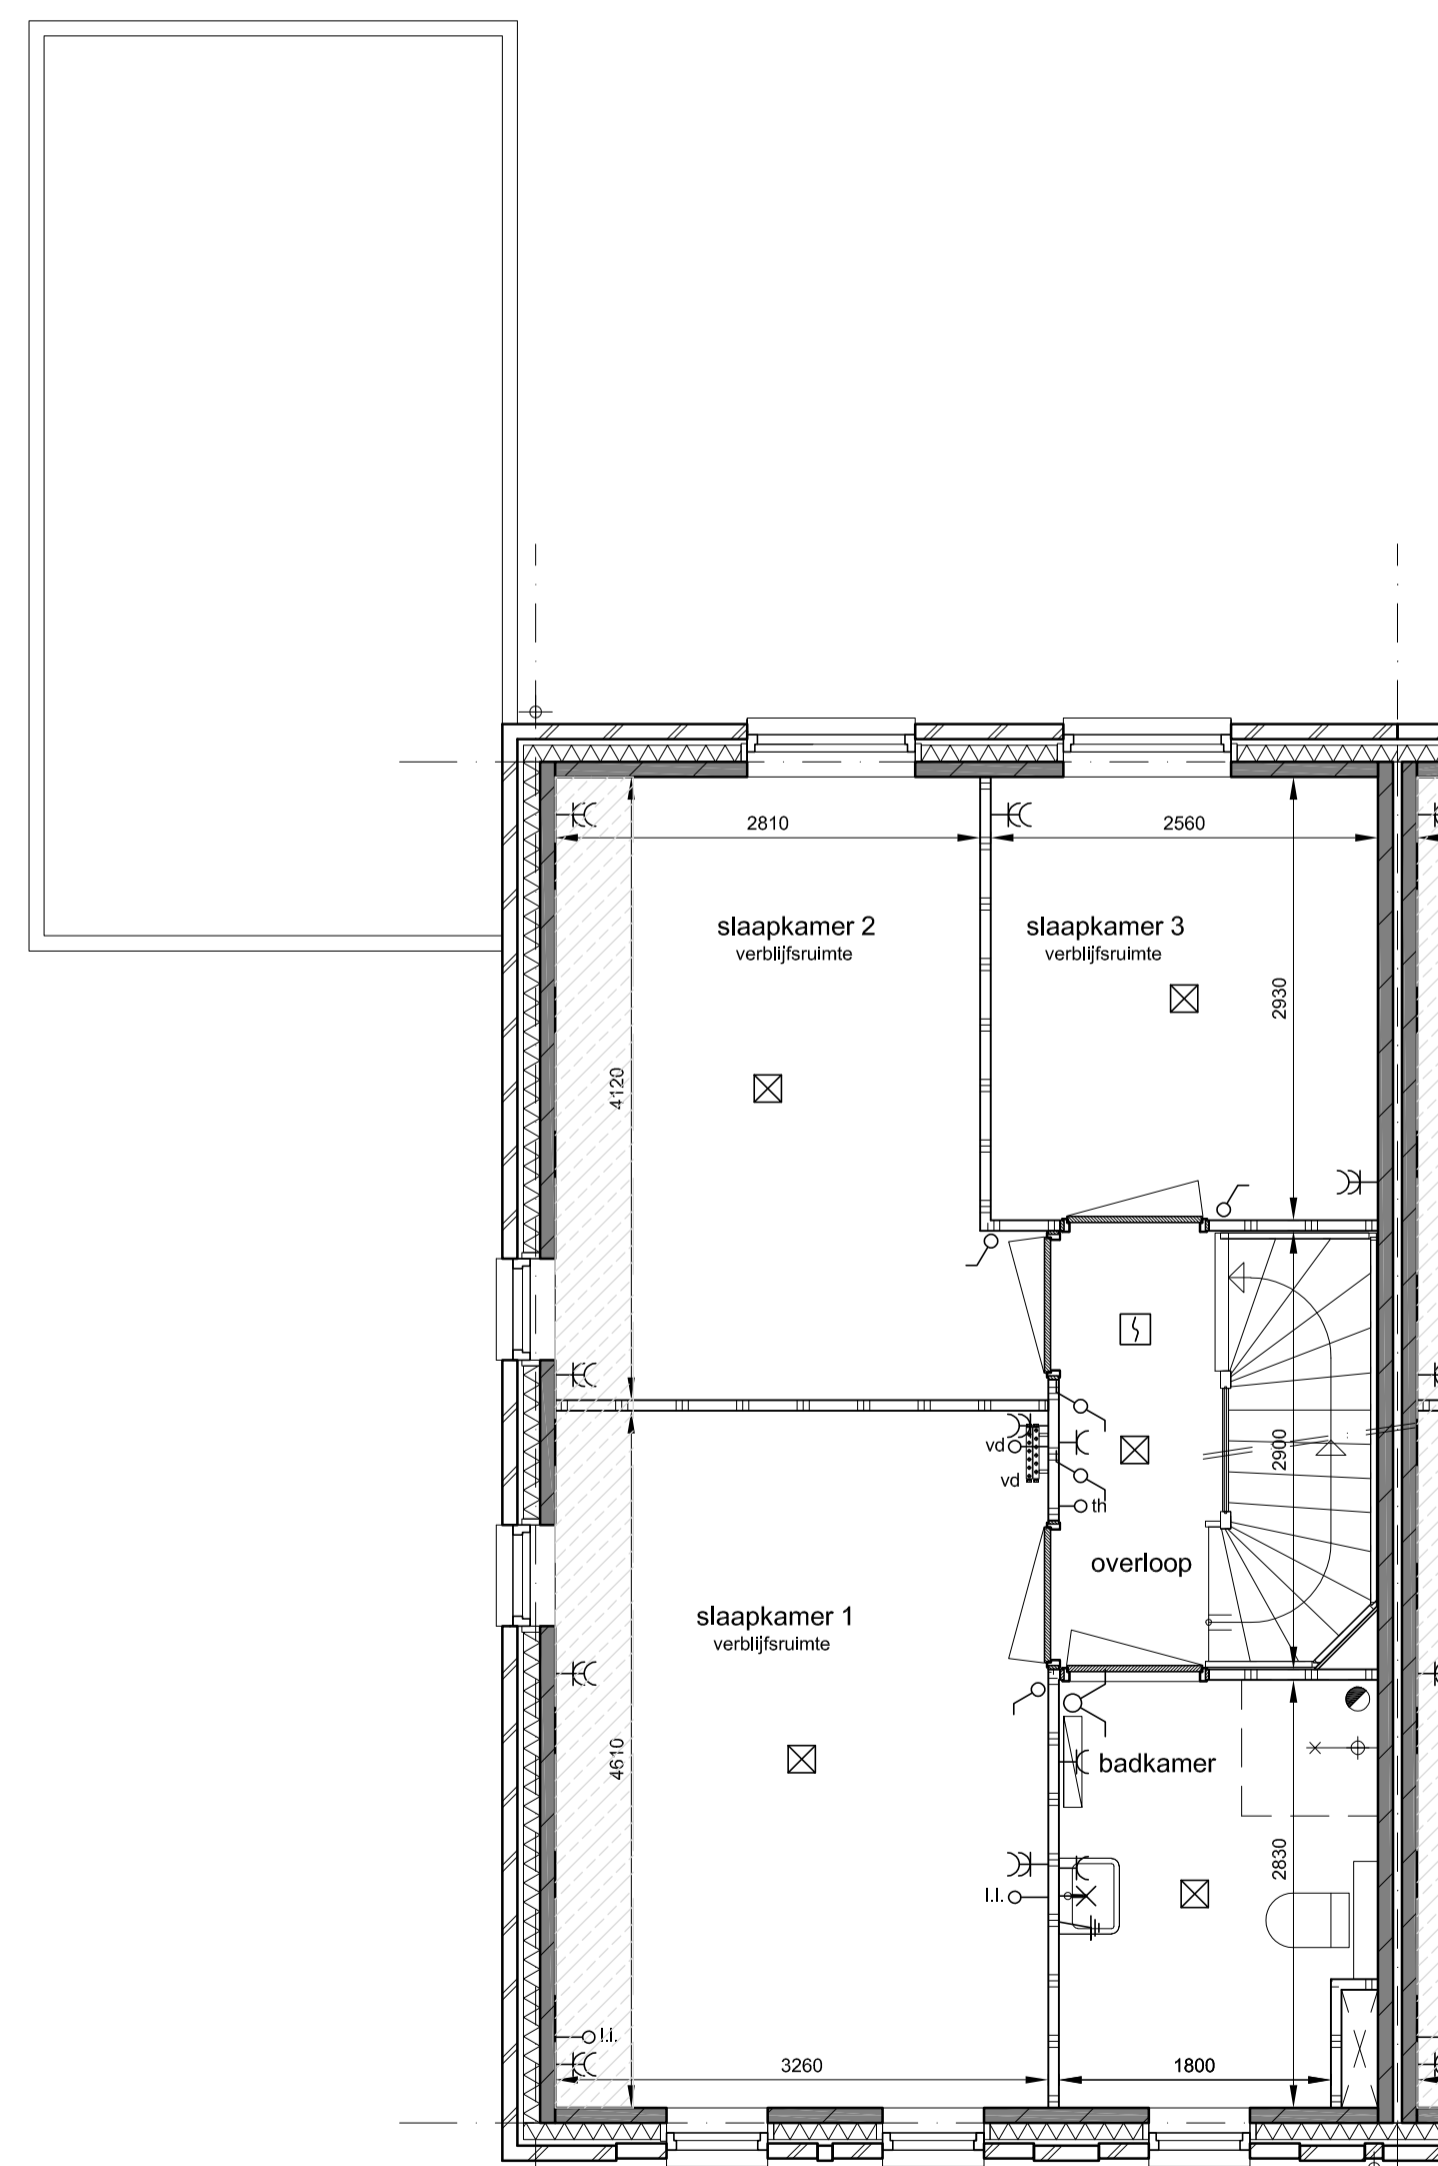

1e verdieping

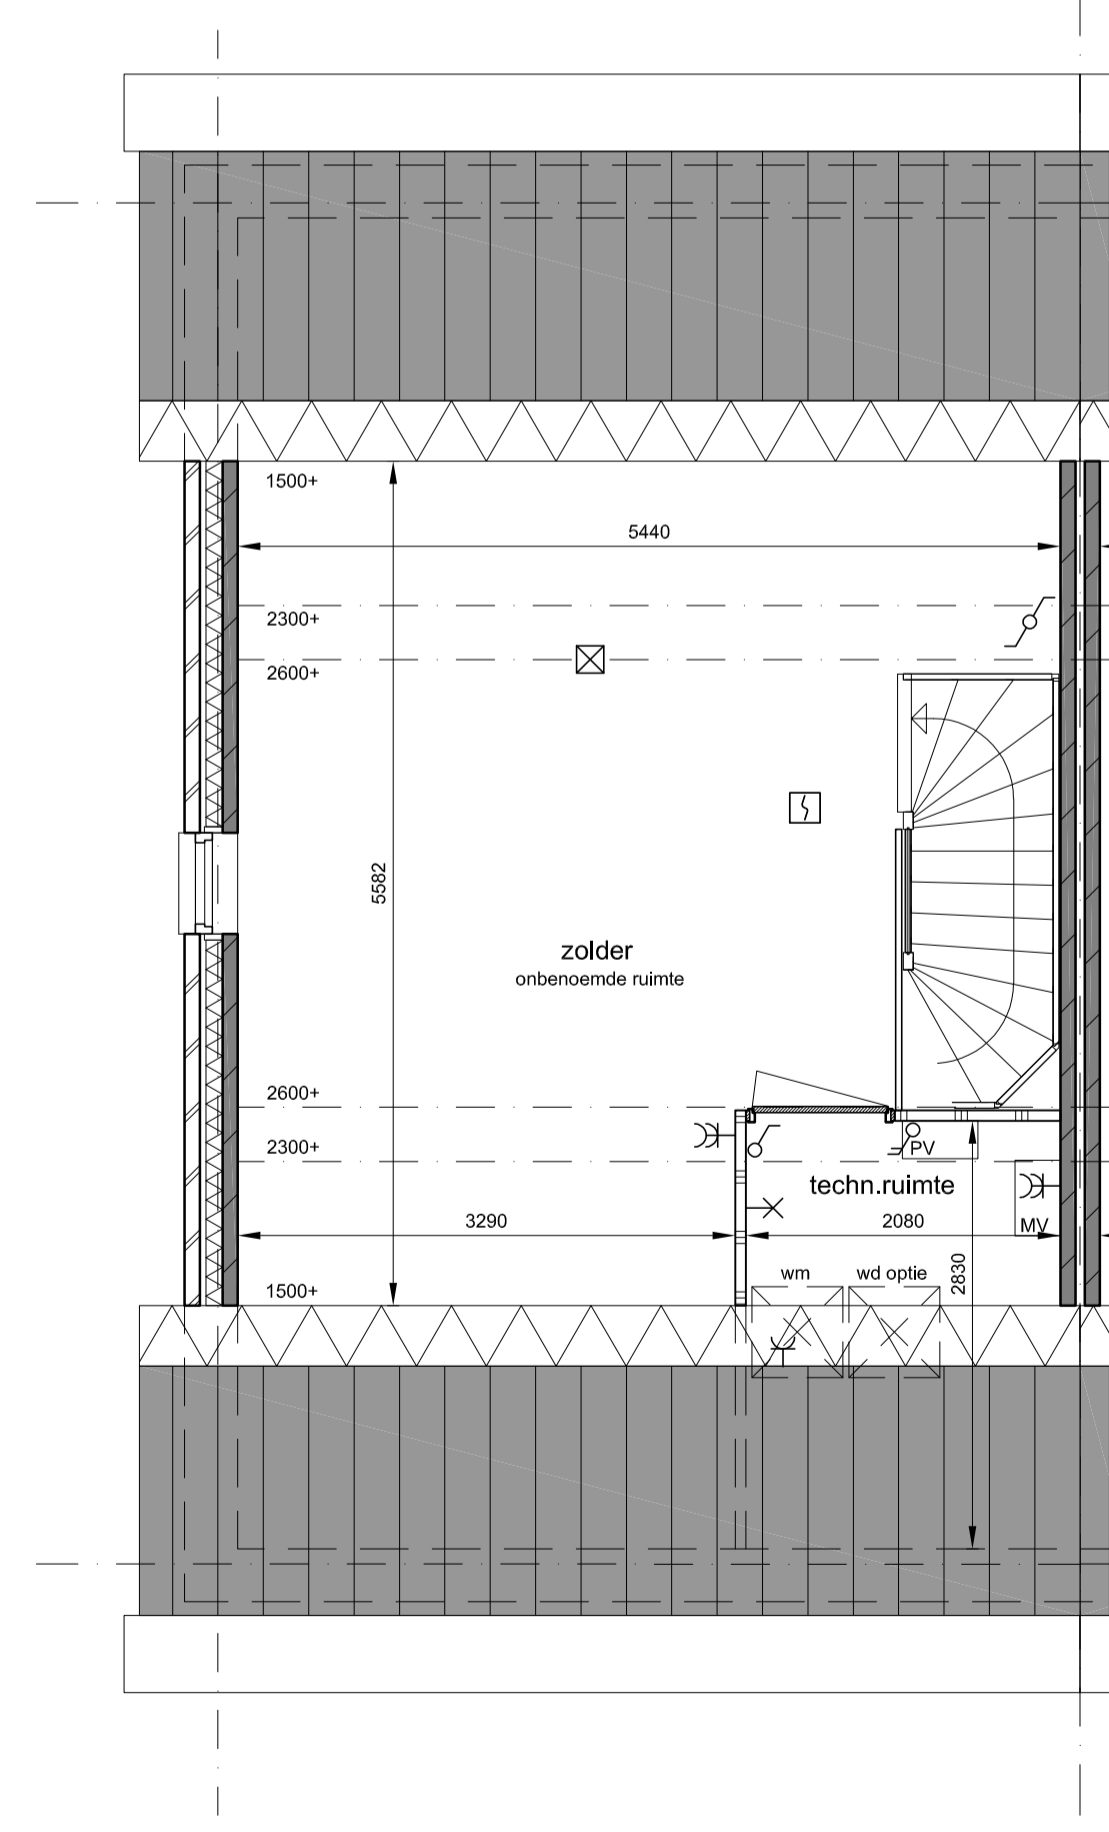


2e verdieping

elektra	
	dubbele wandcontactdoos (wcd)
	enkele wandcontactdoos (wcd)
	enkeelpolige schakelaar
	serieschakelaar
	wisselschakelaar
	centraaldoos lichtpunt plafond
	wandlicht aansluitpunt
	bedrukker
	rookmelder
	loze leiding
	leiding mbl kooktoestel, 2x230V
	thermostaat
	mechanische ventilatie
	wandcontactdoos l.b.v. verdeler vloerverwarming
	tweepolige schakelaar mbl PV panelen
	aarding
	bel

renvoel	
	Metselwerk
	Isolatie
	Prefab beton
	Lichte scheidingswand
	Meterkast met groepenkast en opstelling stadsverwarming
	Mechanische ventilatie-unit
	PV panelen-unit
	Mogelijke opstelplaats koelkast / wasmachine / droger (aansluiting droger = optioneel).
	Kruipruimte, 800x600 mm. Exacte positie nader te bepalen
	Mechanische ventilatie afzuigventiel in wand
	Mechanische ventilatie afzuigventiel in wand
	Ventilatie-rooster
	Radiator
	Vloerverdelers vloerverwarming
	Hemelwaterafvoer
	Onbemoede ruimte agv krijtstreepmethode

- opmerkingen
- Positie hemelwaterafvoer kan afwijken van tekening ivm eventuele positie woningen in het bouwblok.
  - Plaats en hoeveelheid PV-panelen is onder voorbehoud. Een en ander is conform de Energie Prestatie (EPC)-berekening.
  - Voor metselwerk kleuren zie technische omschrijving

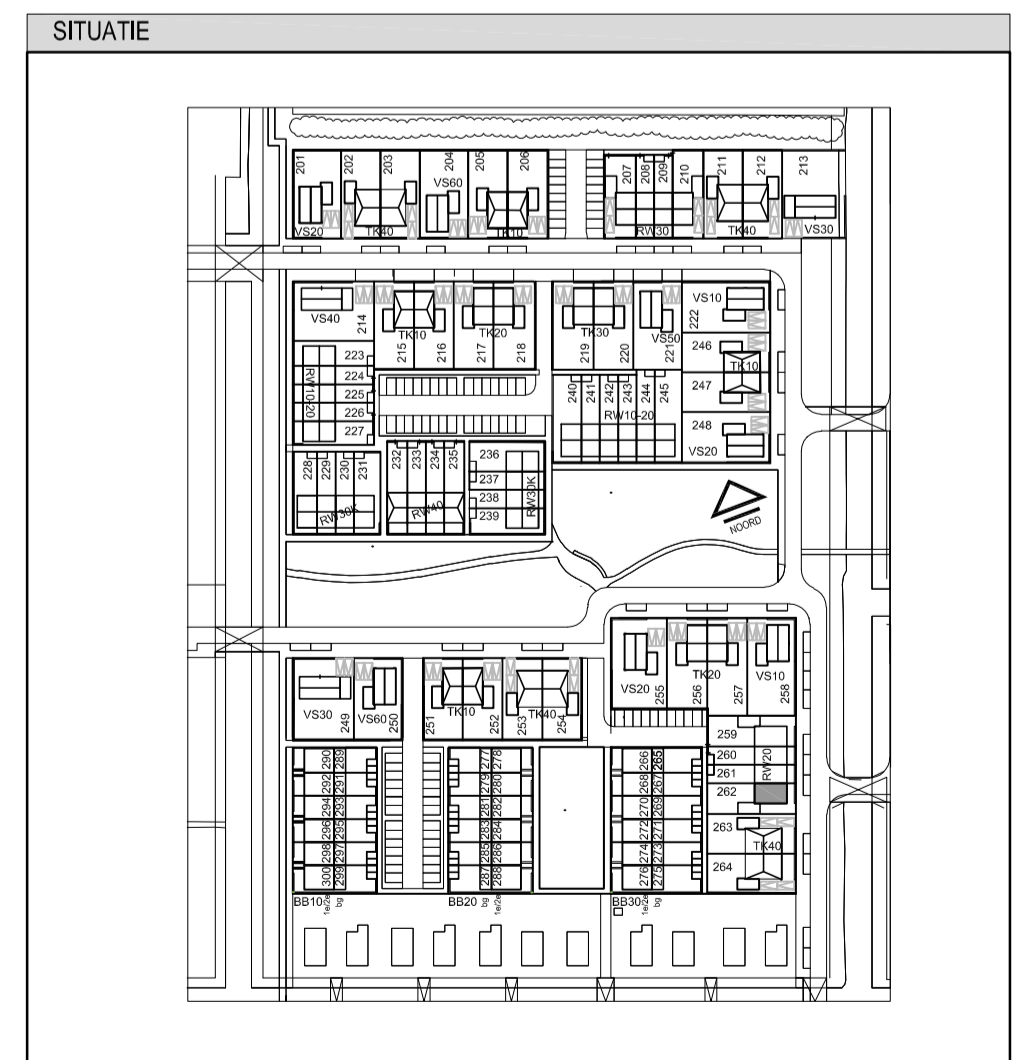

**Type RW20H**  
Bouwnummer: 262



project	De Nieuwe Tuinderij Zuidoostbeemster, Fase 2
opdrachtgever	BPD Ontwikkeling
onderwerp	Type RW20
schaal	1:50/1:100
formaat	A1
datum	15-07-2019
gewijzigd	
projectnummer	1915
tekeningnummer	KAO Type RW20H