






voorgevel

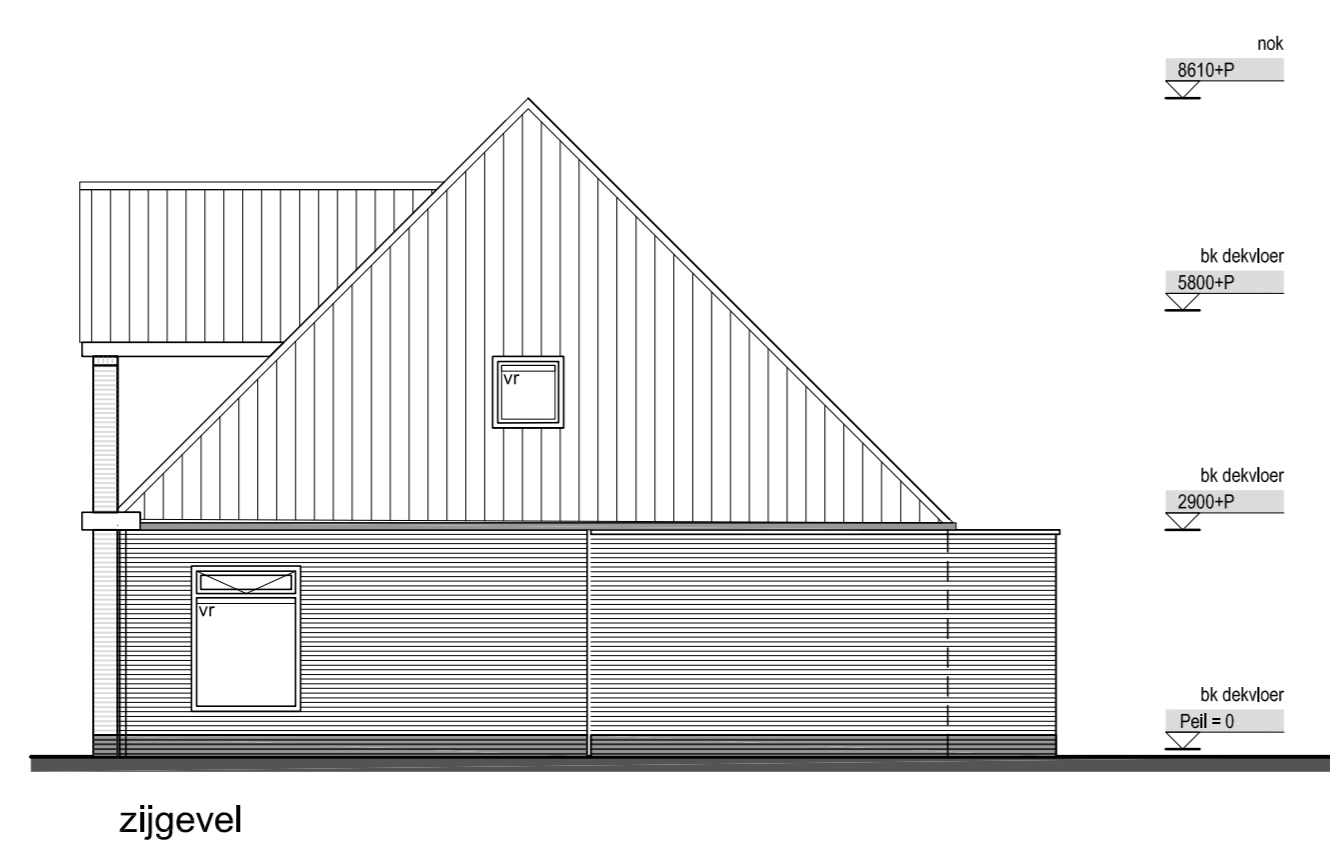

zijgevel

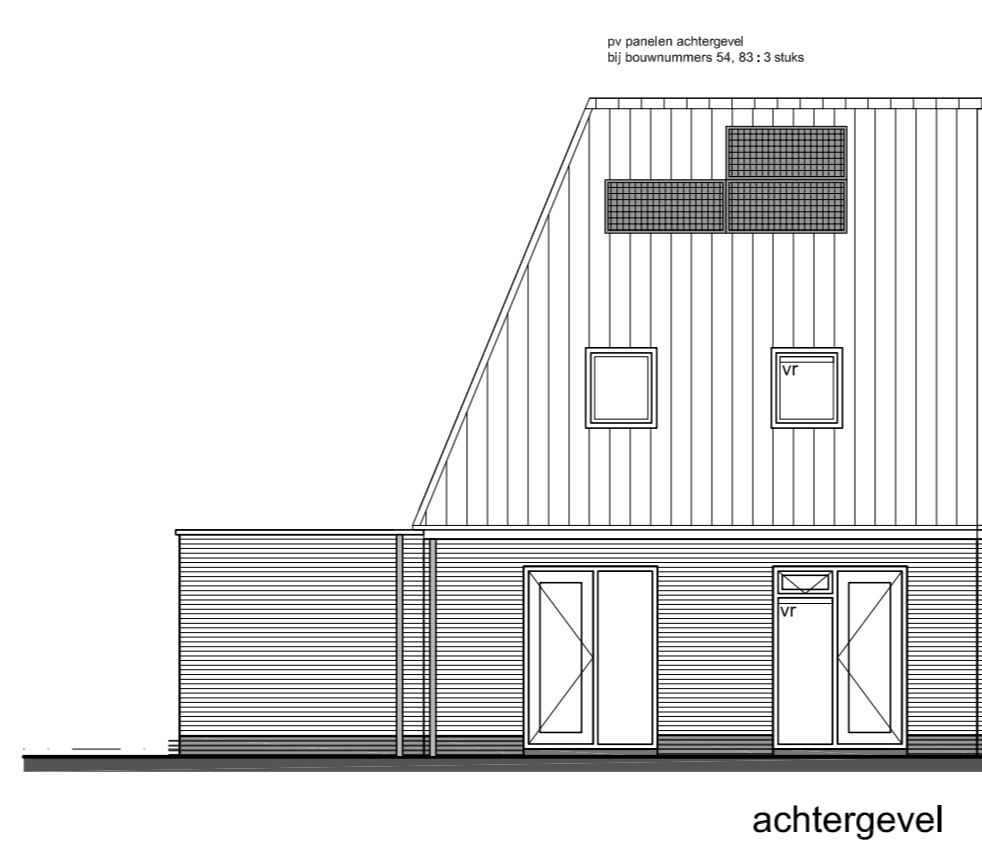


achtergevel

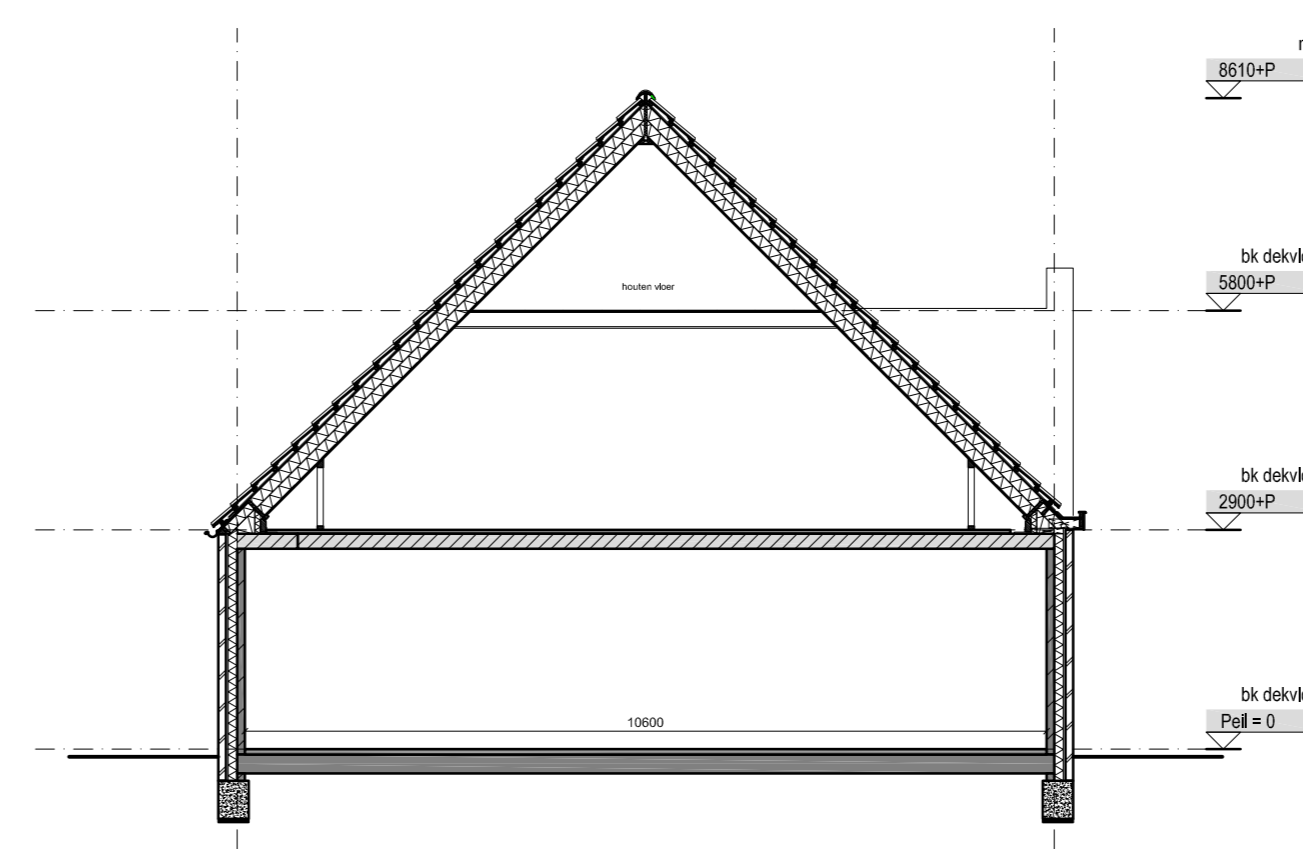


Doorsnede


TK-40

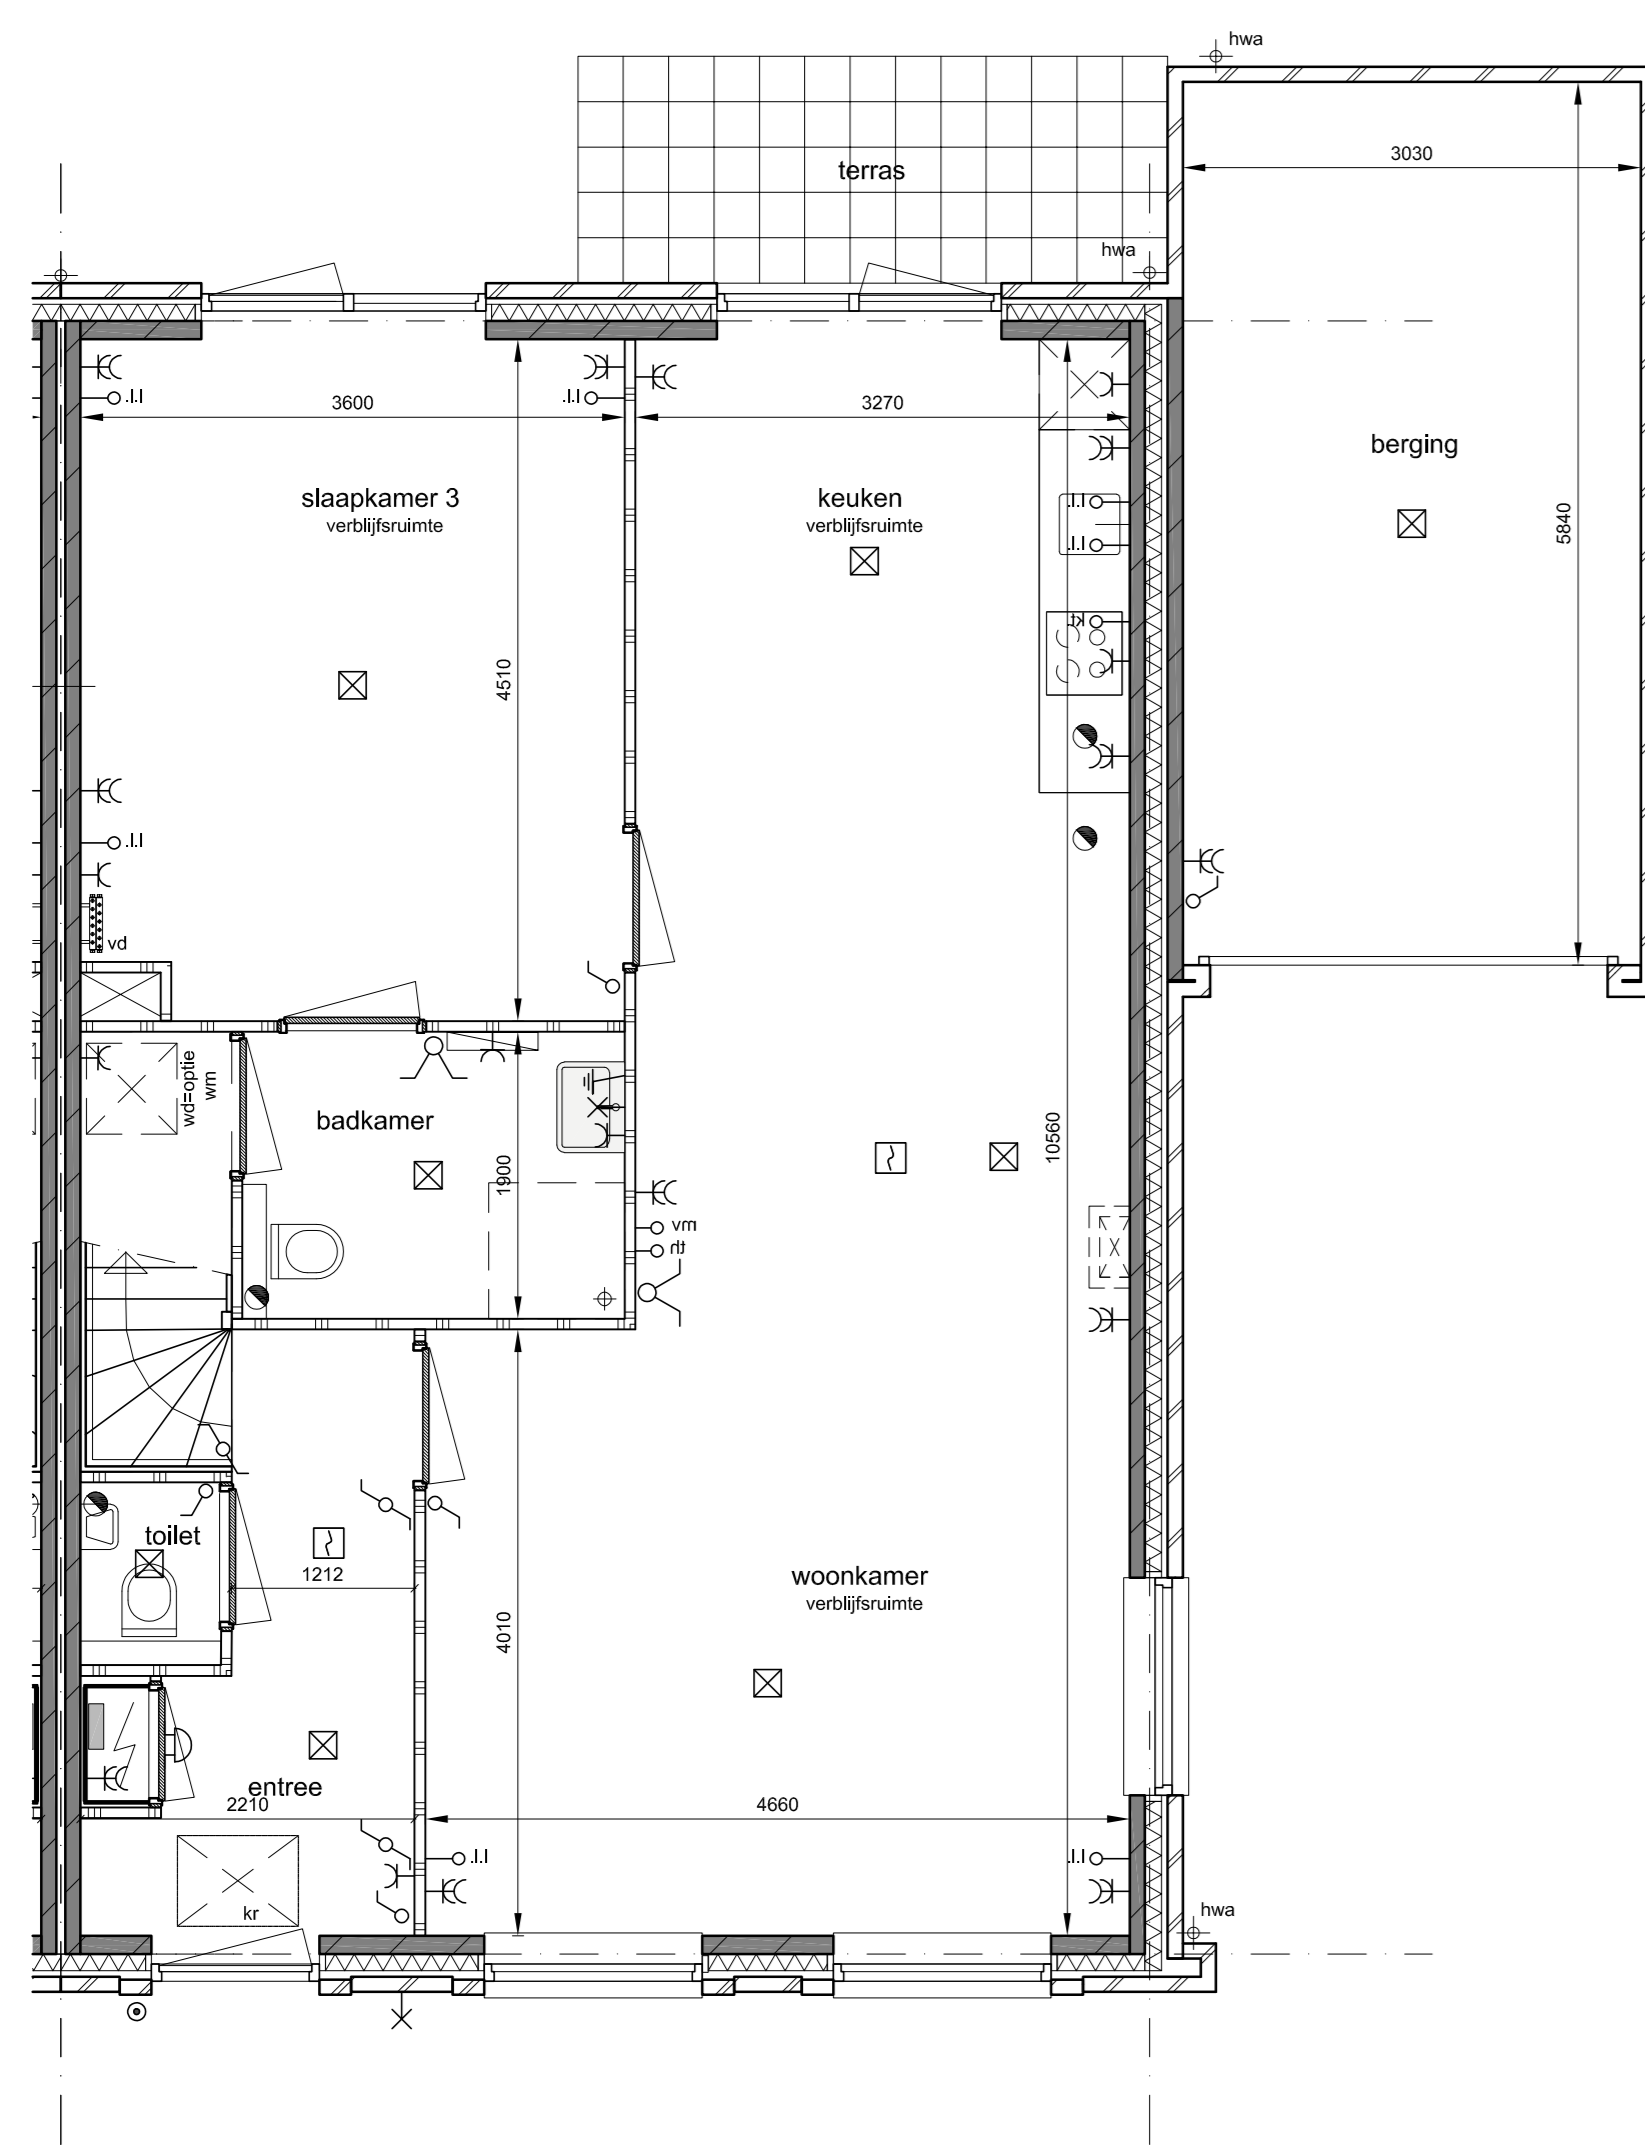

begane grond

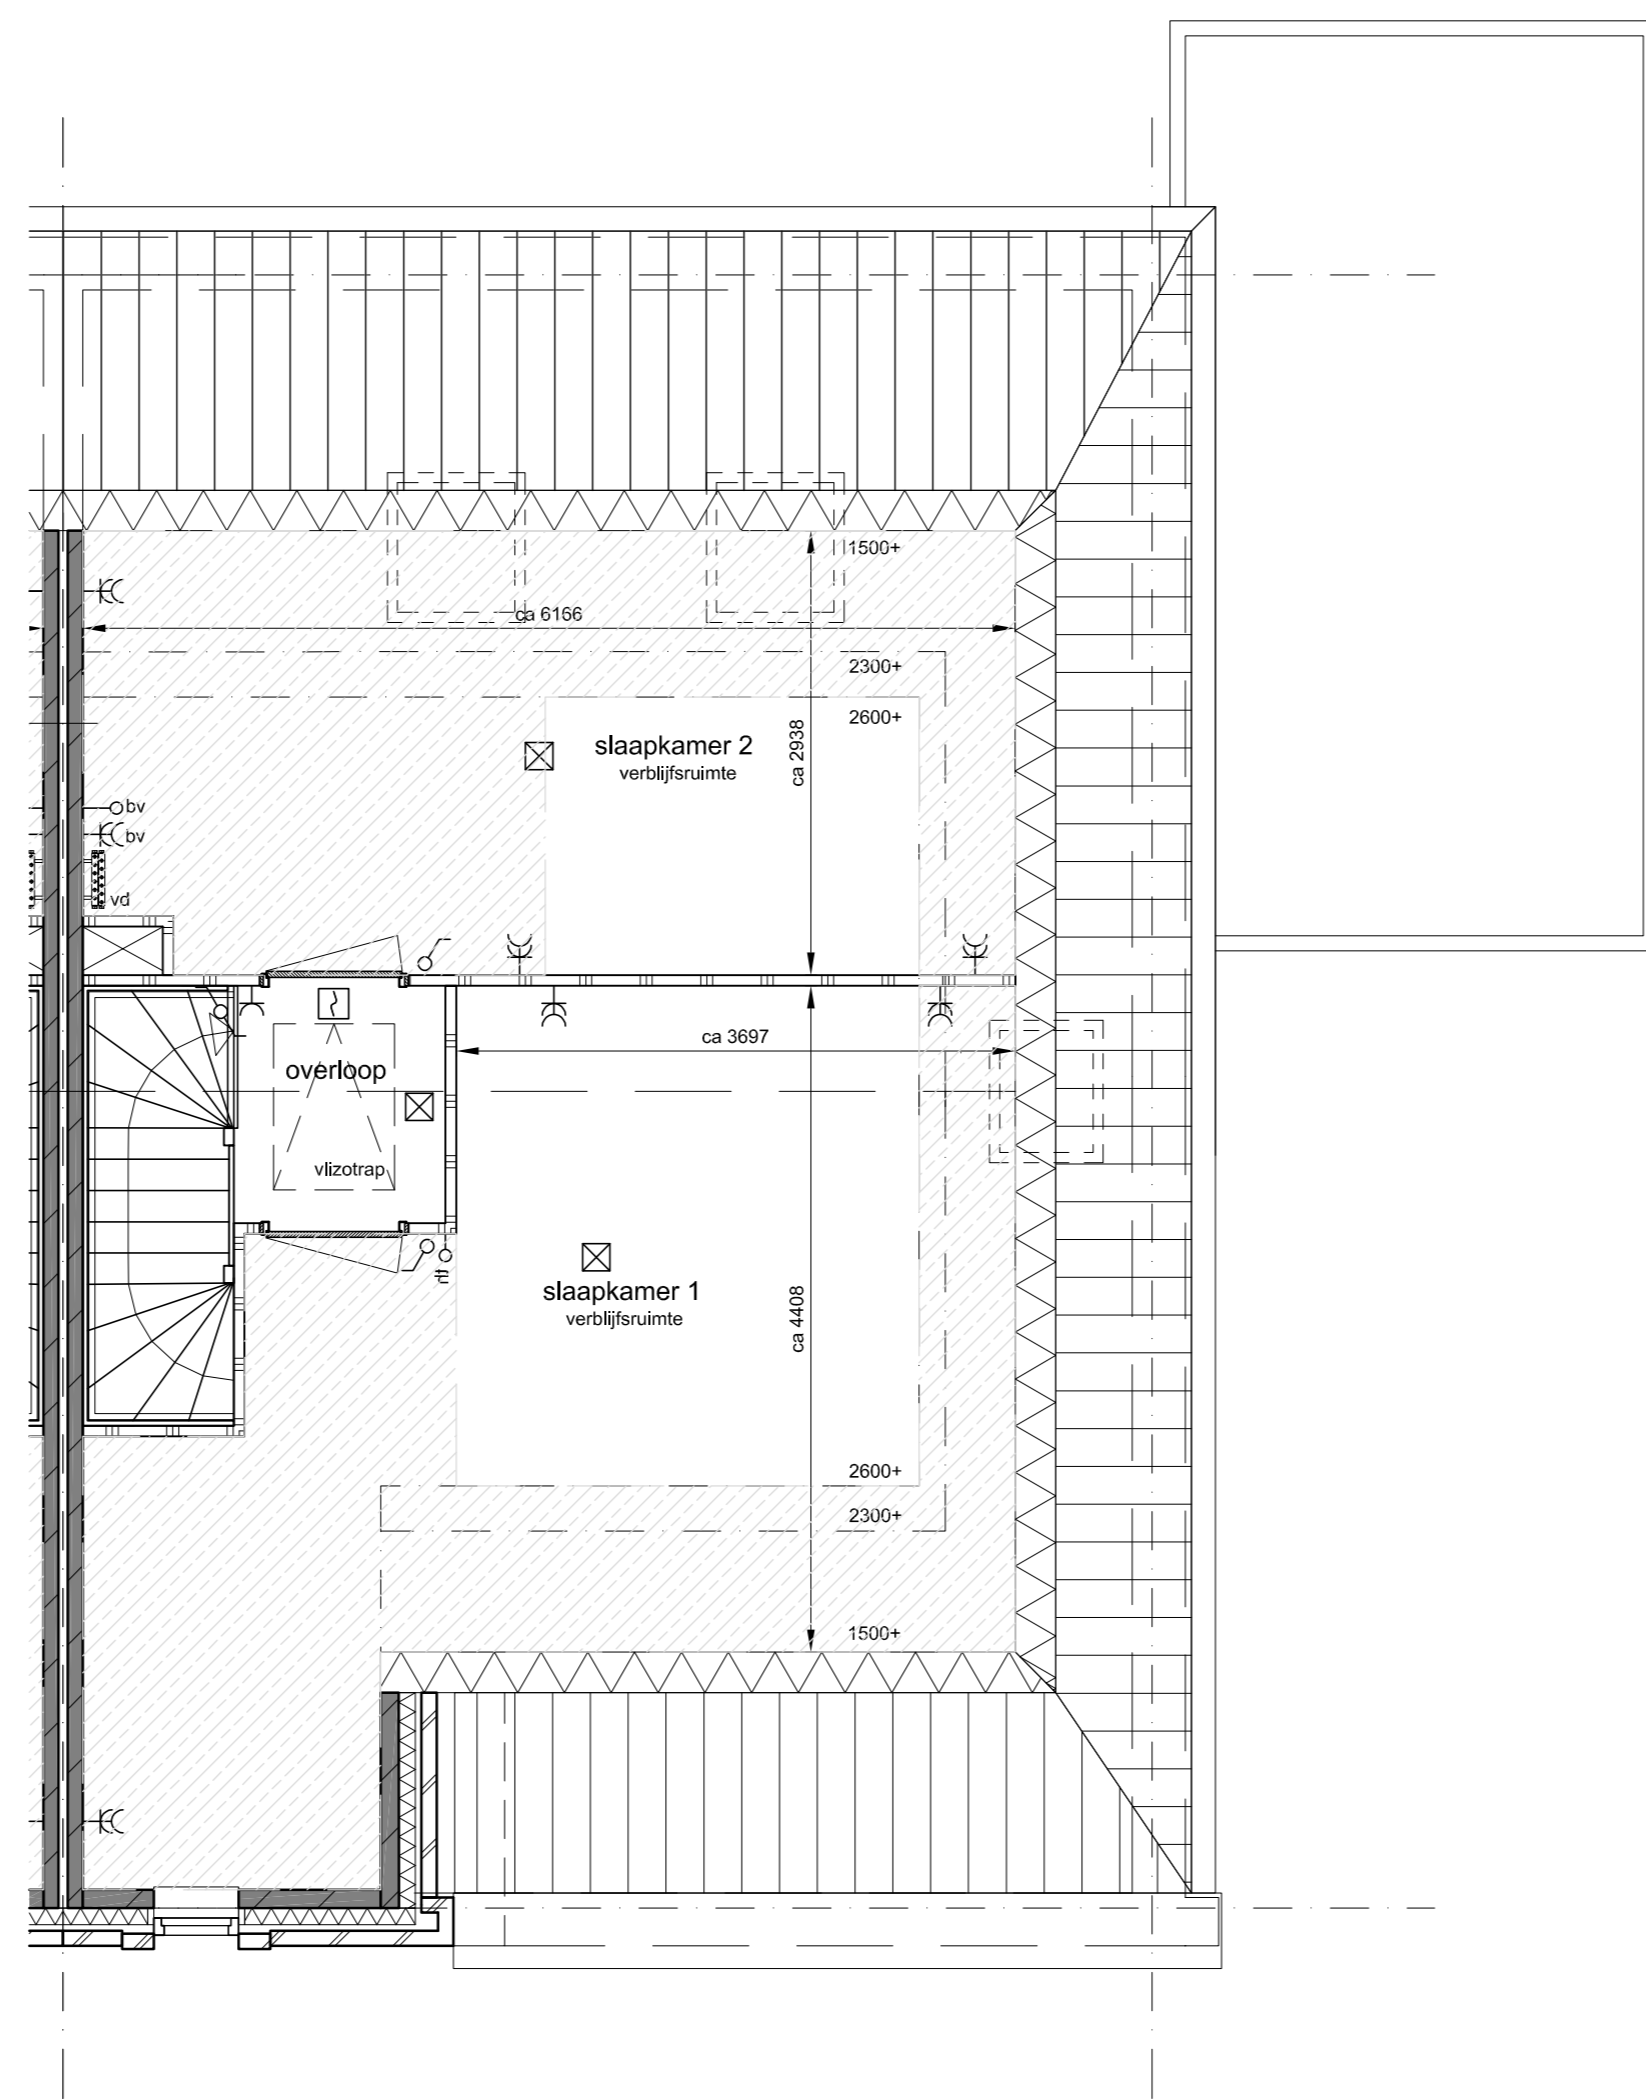

1e verdieping

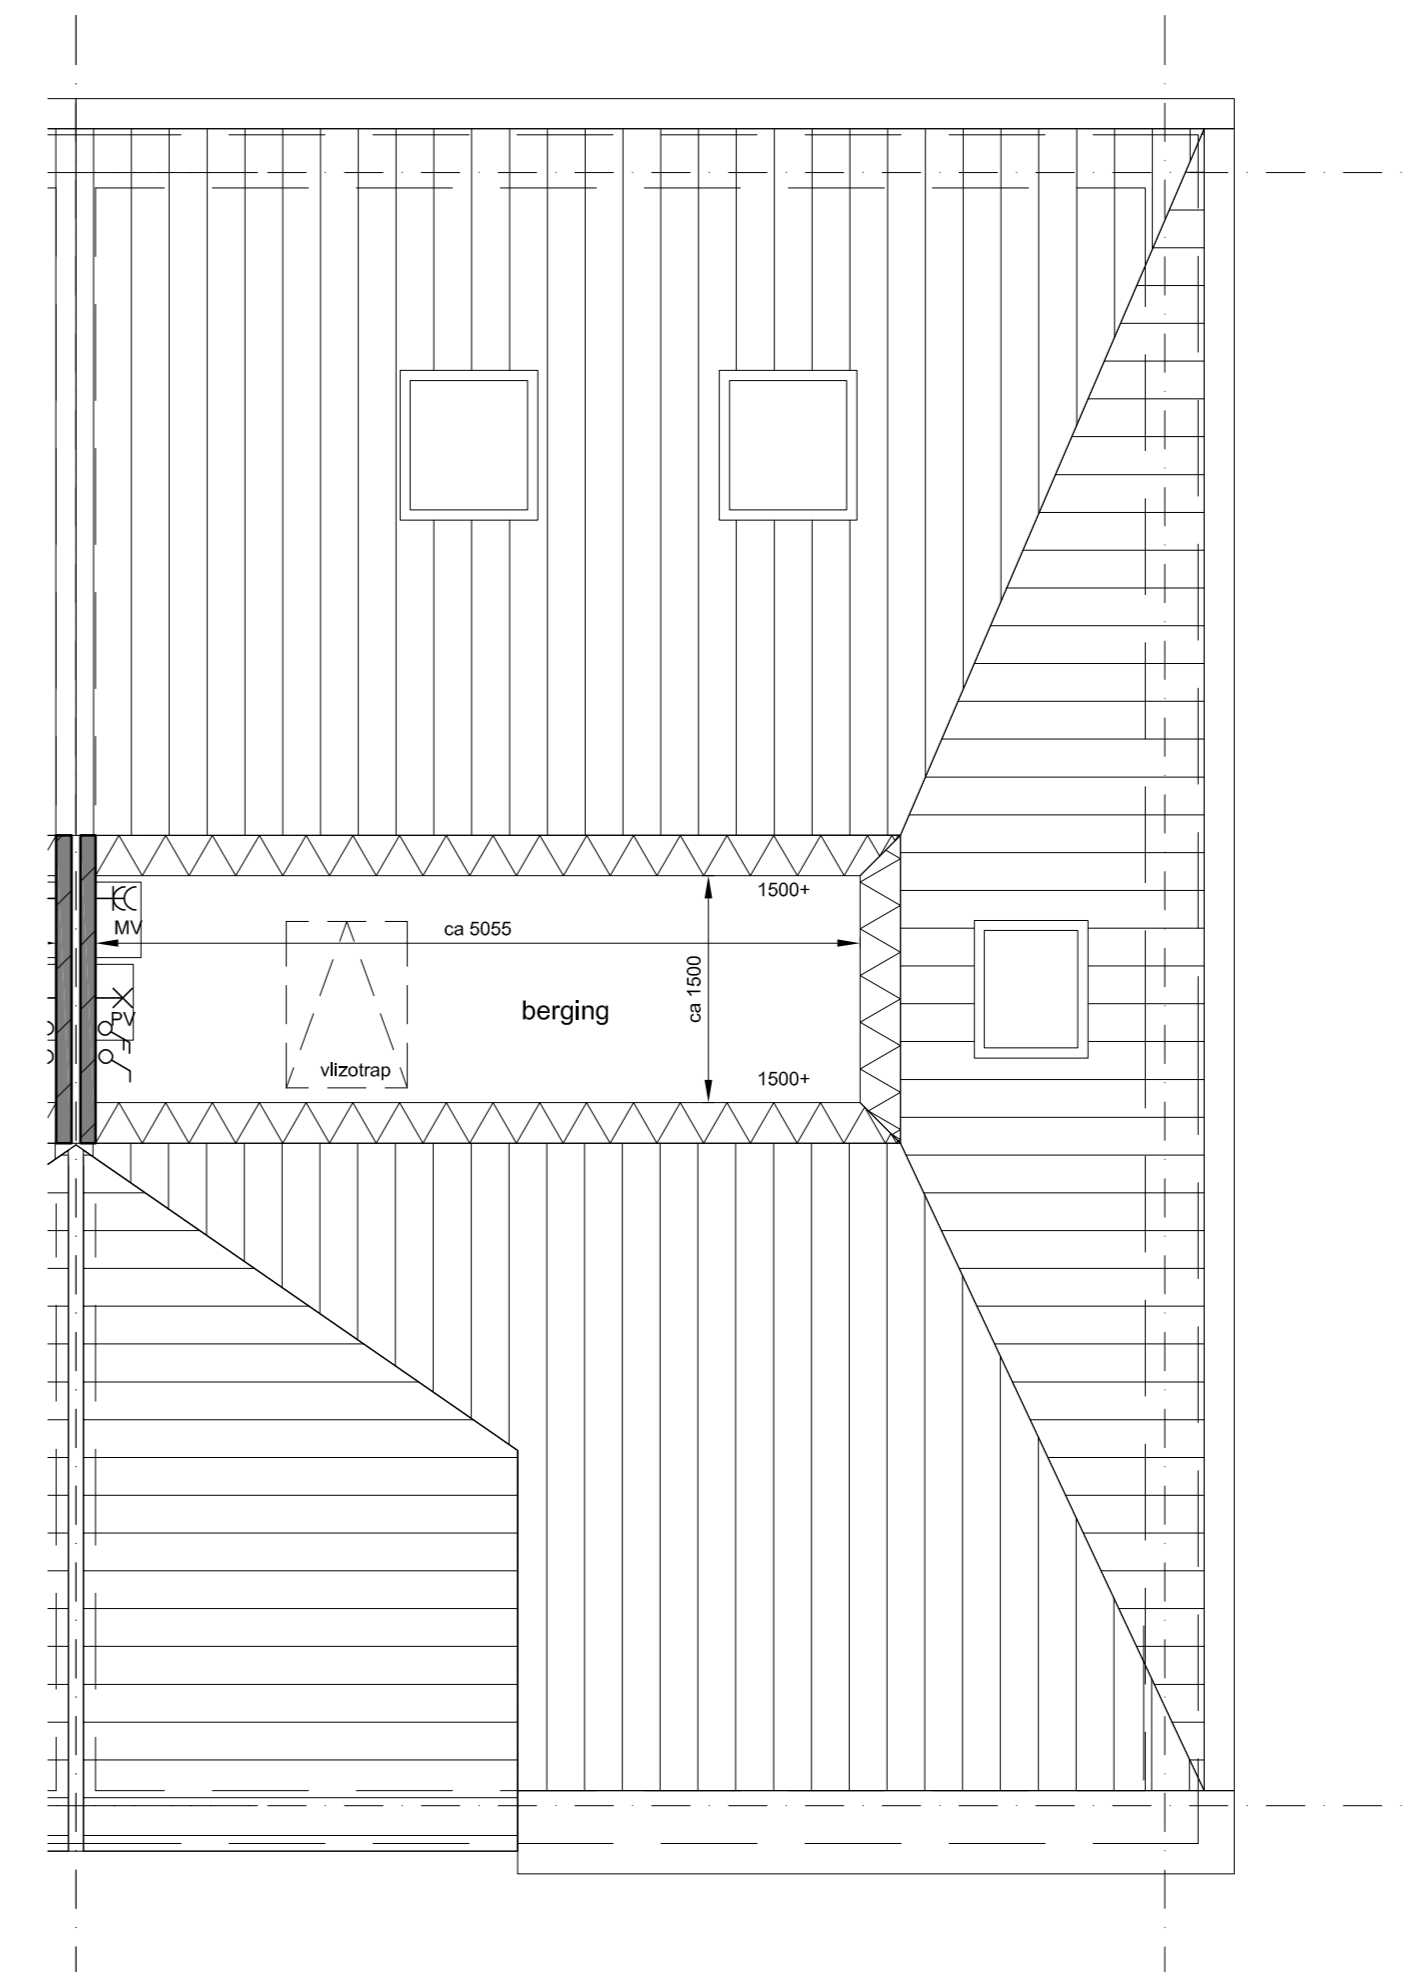

2e verdieping

elektra	
	dubbele wandcontactdoos (wcd)
	enkele wandcontactdoos (wcd)
	enkelzijdig schakelaar
	sprekschakelaar
	wisstschakelaar
	centrales lichtpunt plafond
	wandlicht aansluitpunt
	beldrukker
	ruommeter
	loze leiding
	leiding met kookkast, 2x230V
	thermostaat
	mechanische ventilatie
	tweezijdig schakelaar met PV panelen
	aansluiting
	bel

renooi	
	Metselwerk
	Isolatie
	Prefab beton
	Lichte scheidingwand
	Meterkast met groepenkast en opstelling stadsverwarming
	Mechanische ventilatie-unit
	PV panelen-unit
	Mogelijke opstelplaats kookkast / wasmachine / droger (aansluiting droger = optioneel)
	Kruisbalk, 800x600 mm. Exacte positie nader te bepalen
	Mechanische ventilatie afzuigventiel in wand
	Mechanische ventilatie afzuigventiel in wand
	Ventilatie-rooster
	Radiator
	Vloerverdeler vloerverwarming
	Hemelwaterafvoer
	Onbepaalde ruimte agv krijtstreepmethode

- opmerkingen**
- Positie hemelwaterafvoer kan afwijken van tekening ivm eventuele positie woningen in het bouwvlak.
 - Plaats en hoeveelheid PV-panelen is onder voorbehoud. Een en ander is conform de Energie Prestatie (EPC)-berekening.
 - Voor metselwerk kleuren zie technische omschrijving



Type TK40s
 Bouwnummer:
 16, 35, 54, 83

KBK bouwgroep

MB ARCHITECTEN

project:
 • De Nieuwe Tunderj
 • Zuidpostbeemster

opdrachtover:
 • BPD Ontwikkeling

onderwerp:
 • Type TK40

schaal:
 • 1:50/1:100

formaat:
 • A0

datum:
 • 21-02-2019

gepland:
 •

projecnummer:
 • 1822

tekeningennummer:
 • KAO Type TK40s