




begane grond
 optie schuifpui
 optie keukenwand
 optie trapkast
 optie achterdeur in aangebouwde berging
 optie loopdeur in kanteldeur

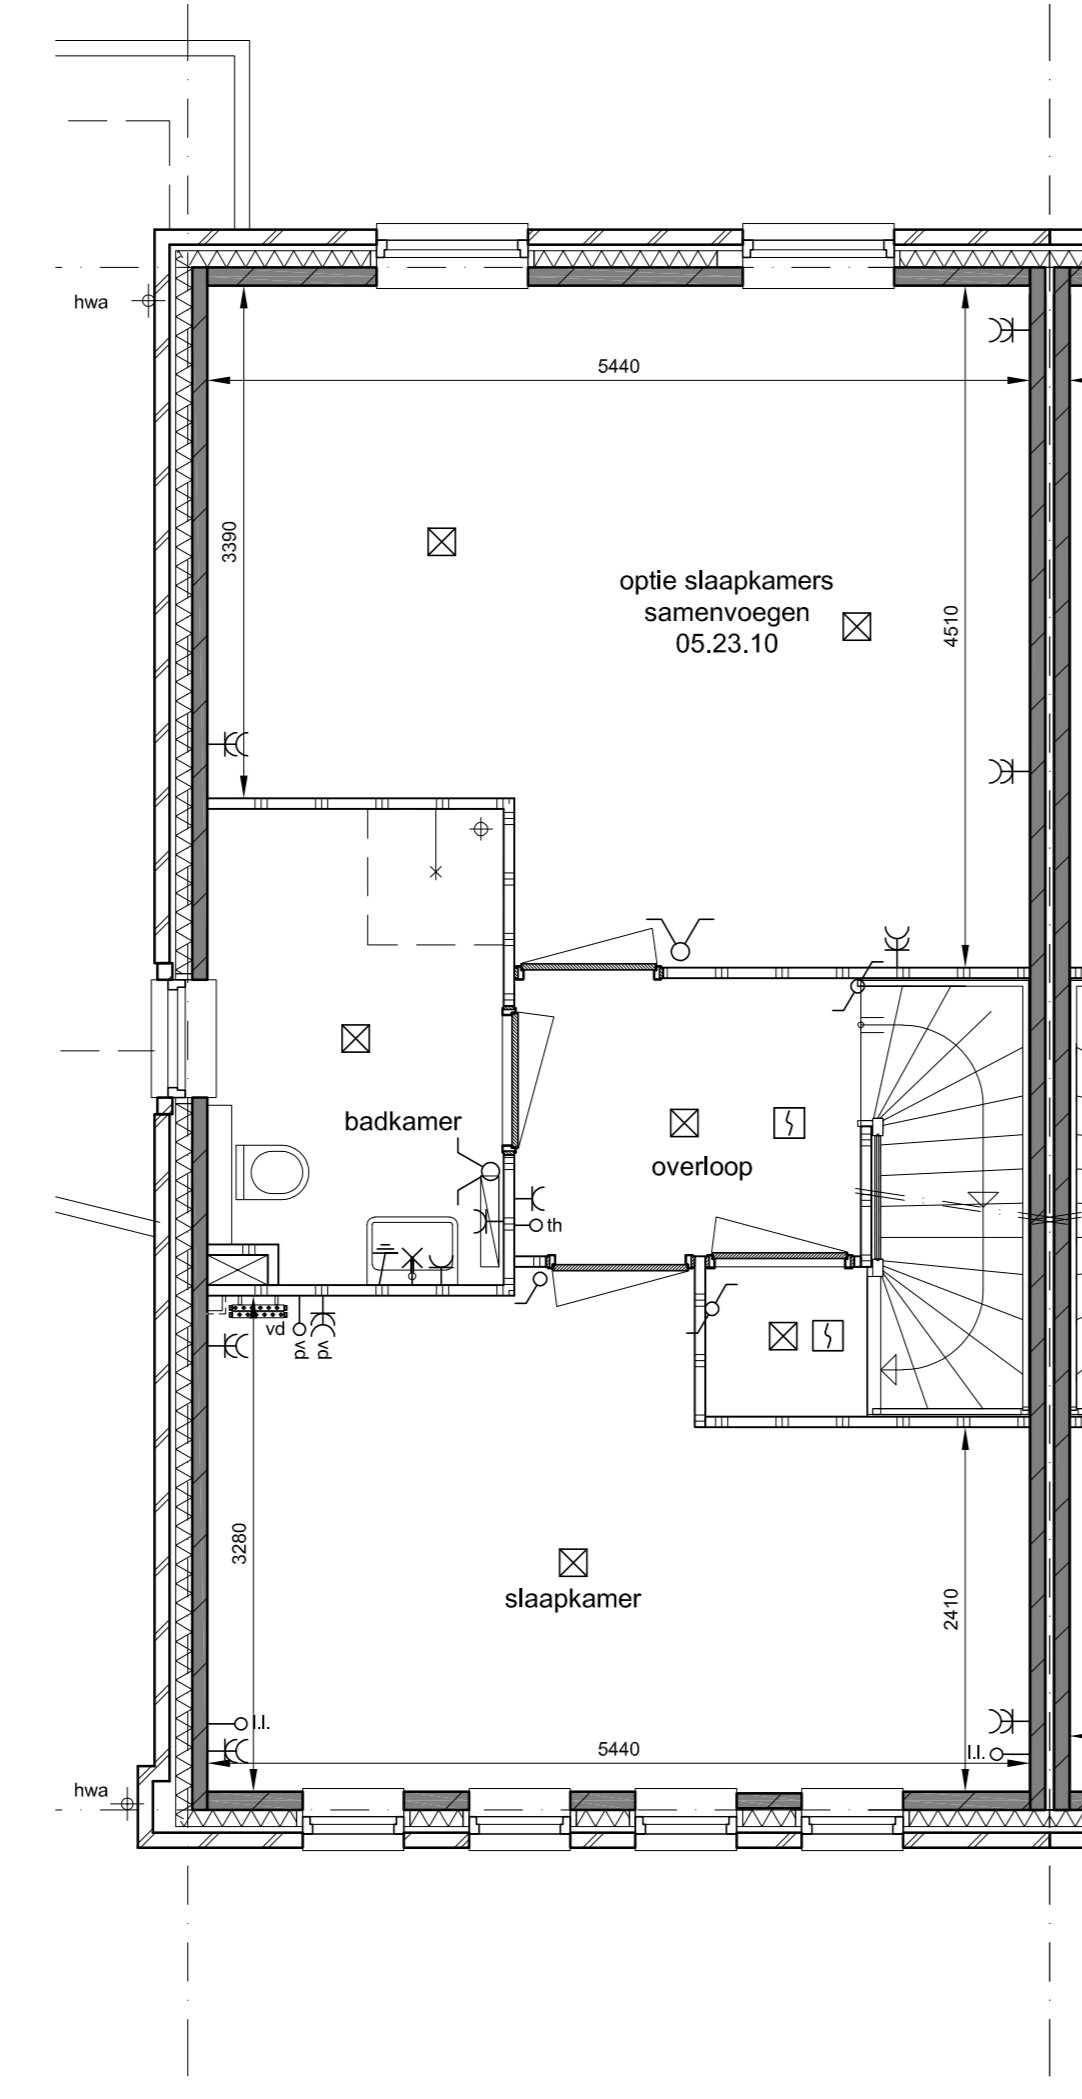


1e verdieping
 optie slaapkamer 2 en 3 samenvoegen

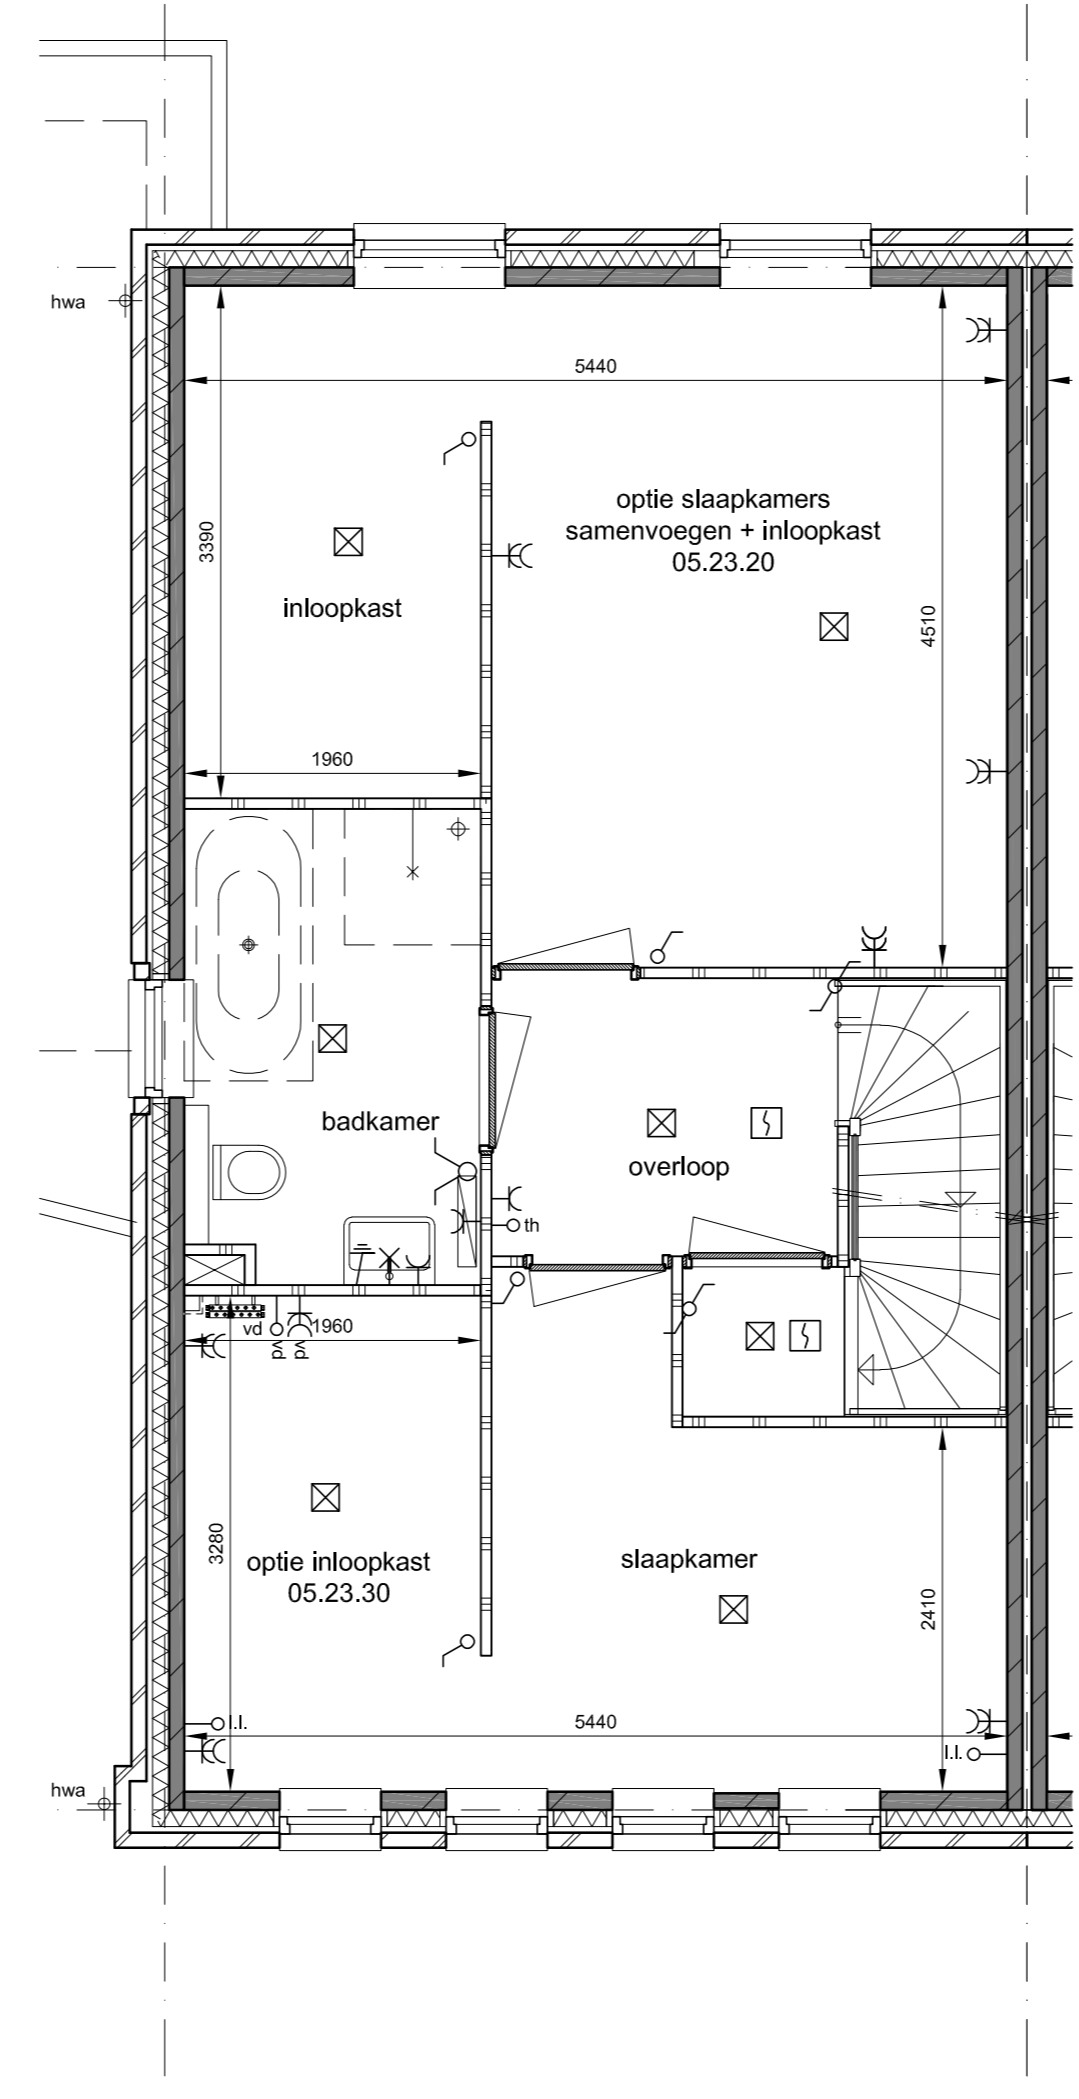

1e verdieping
 optie slaapkamer 2 en 3 samenvoegen
 optie inloopkast
 optie bad in badkamer

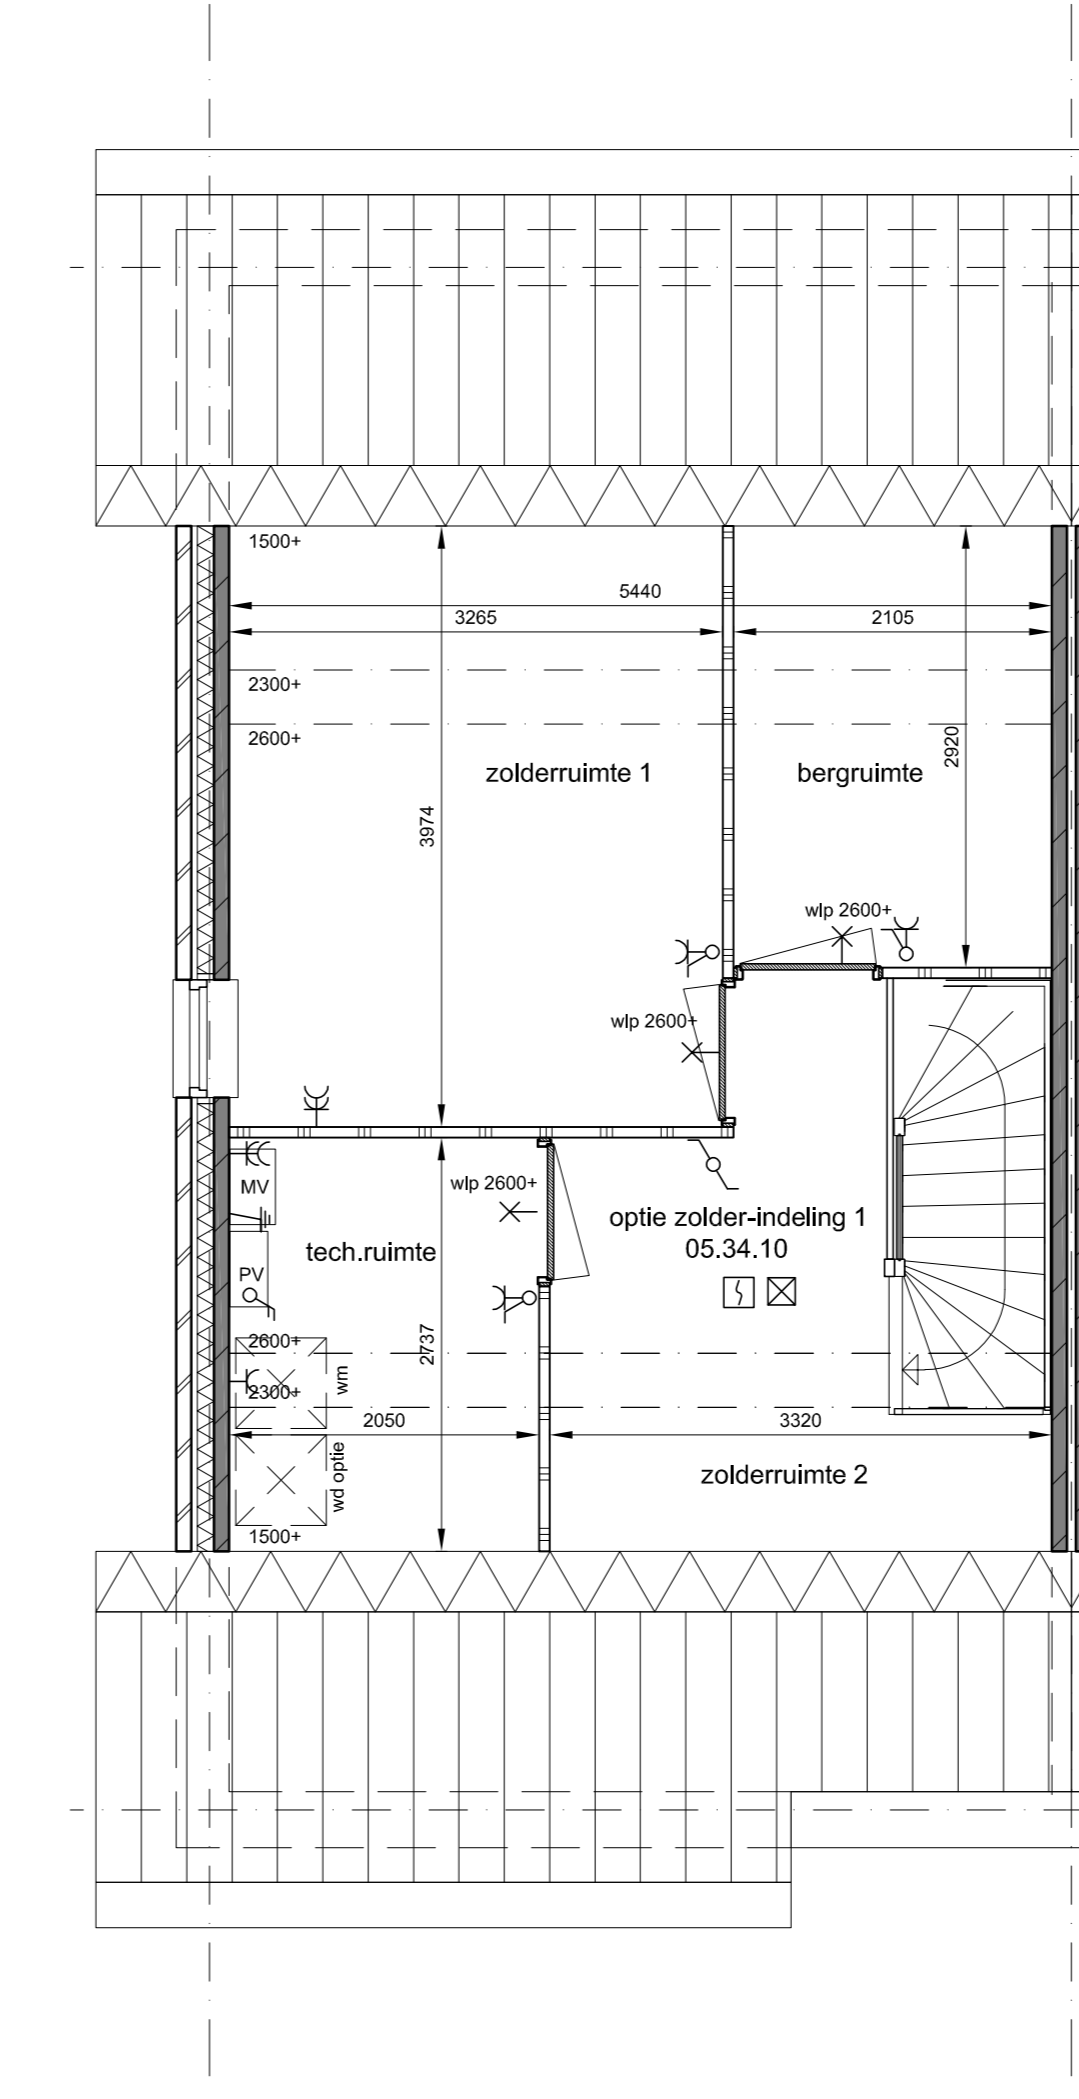

2e verdieping
 optie indeling in zolderruimte 1 en 2
 techn. ruimte en berging

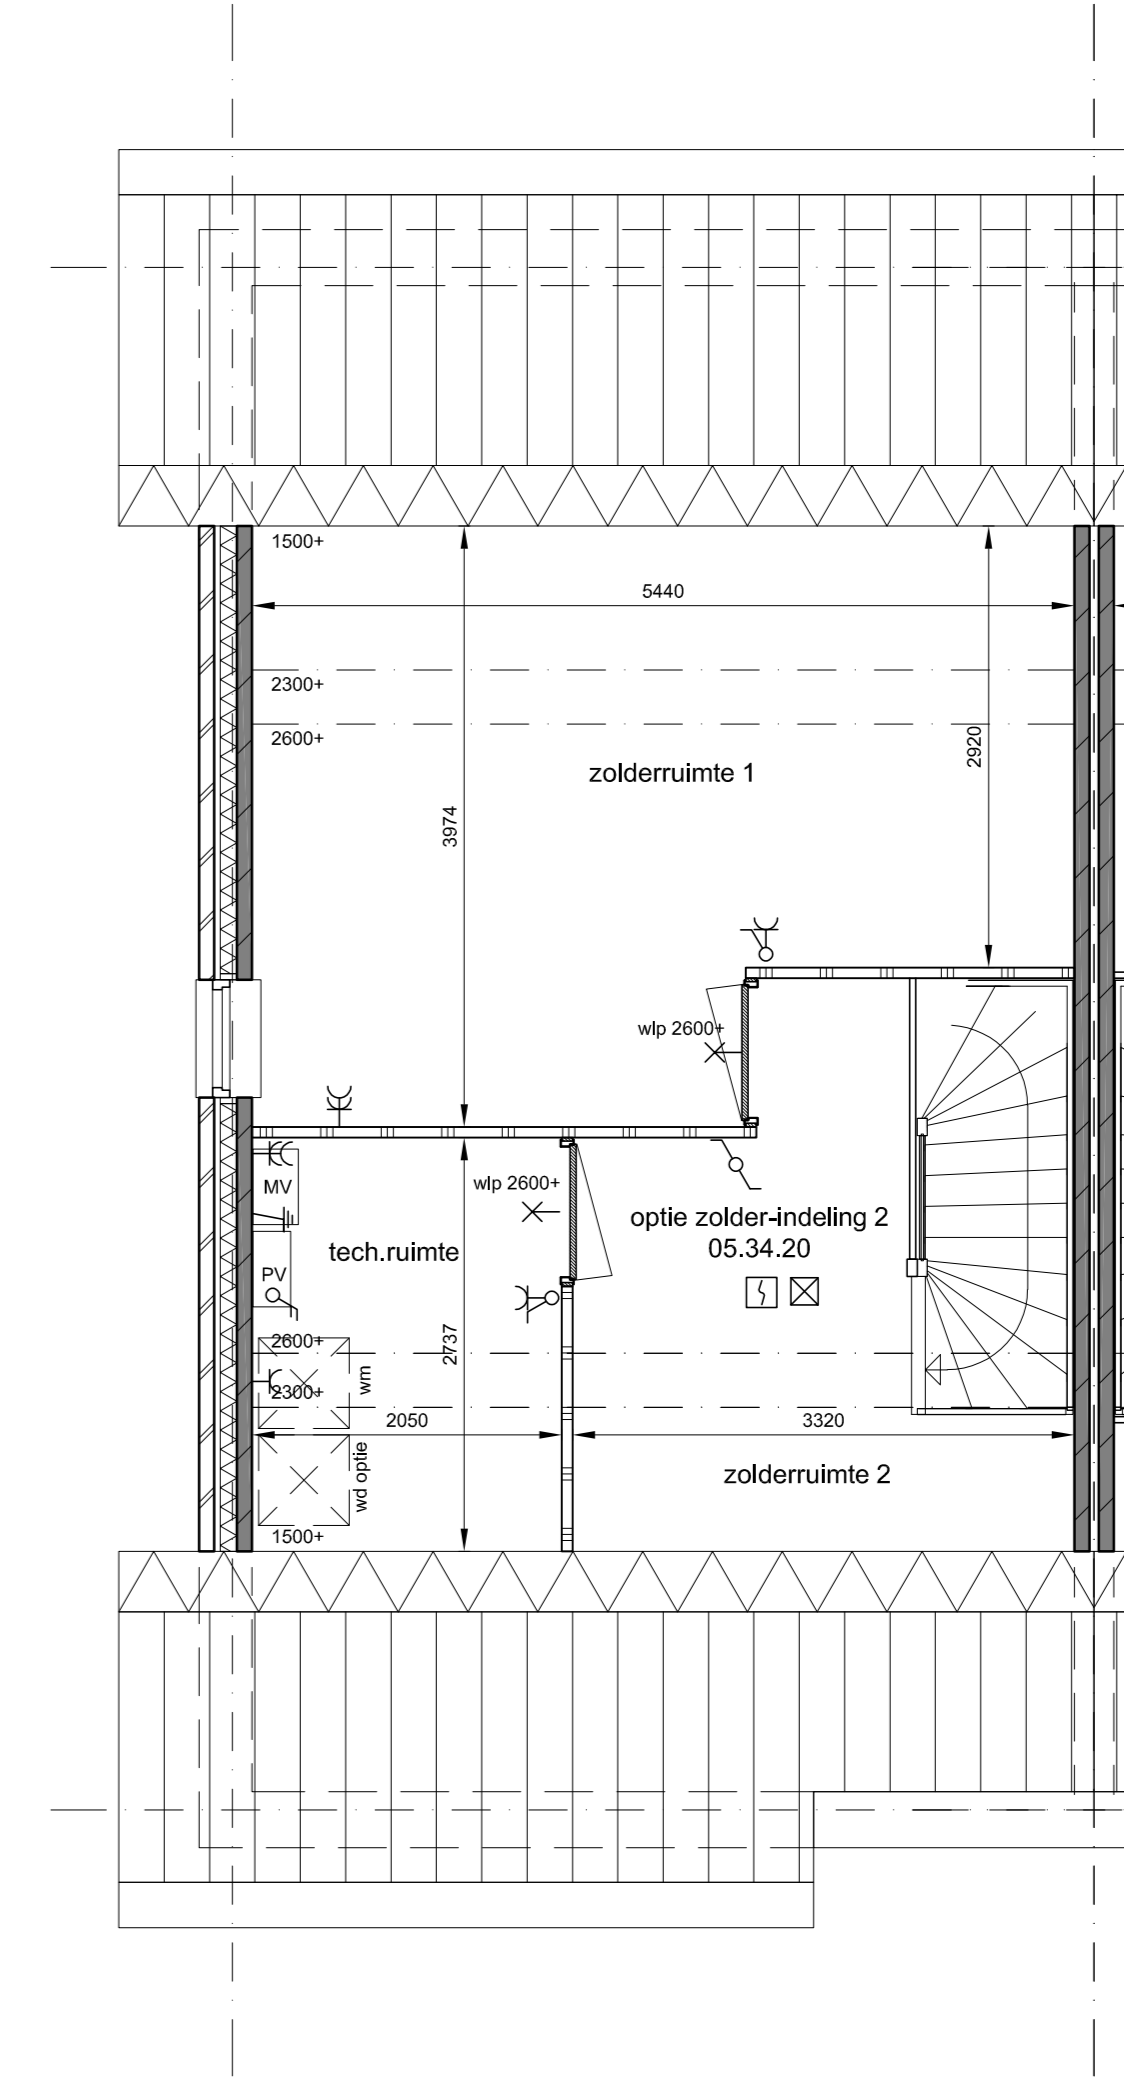

2e verdieping
 optie indeling in zolderruimte 1 en 2
 en techn. ruimte

Type TK-30
 Bouwnummer:
 220, 219(s), (s=gespiegeld)



project	De Nieuwe Tunderij Zuidoostbeemster
opdrachtgever	BPD Ontwikkeling
onderwerp	Type TK30 Opties overige
schaal	1:50/1:100
formaat	A0
datum	15-07-2019
gepl. op	
projectnummer	1915
tekeningnummer	00.0 Type TK30 Opt_02