




voorgevel

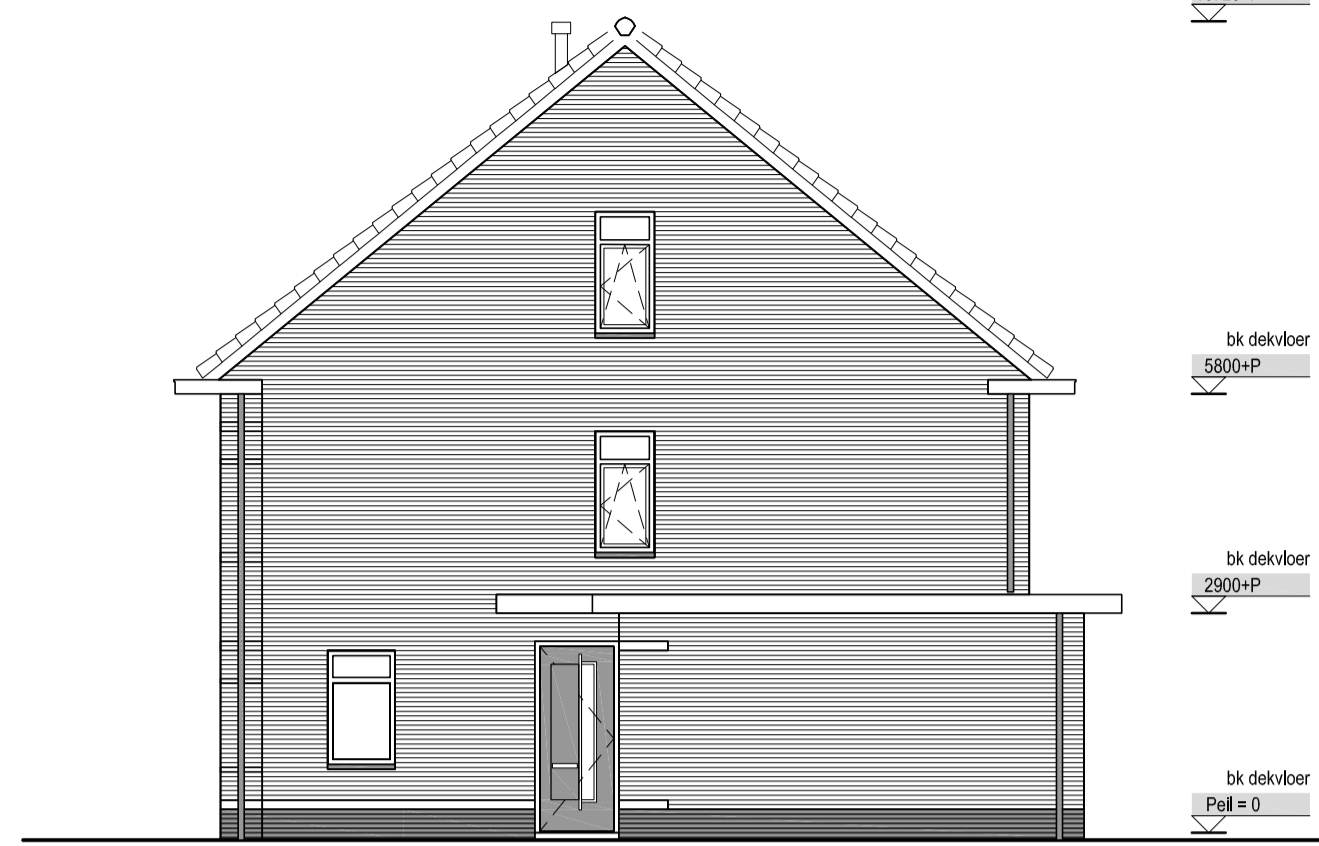


zijgevel

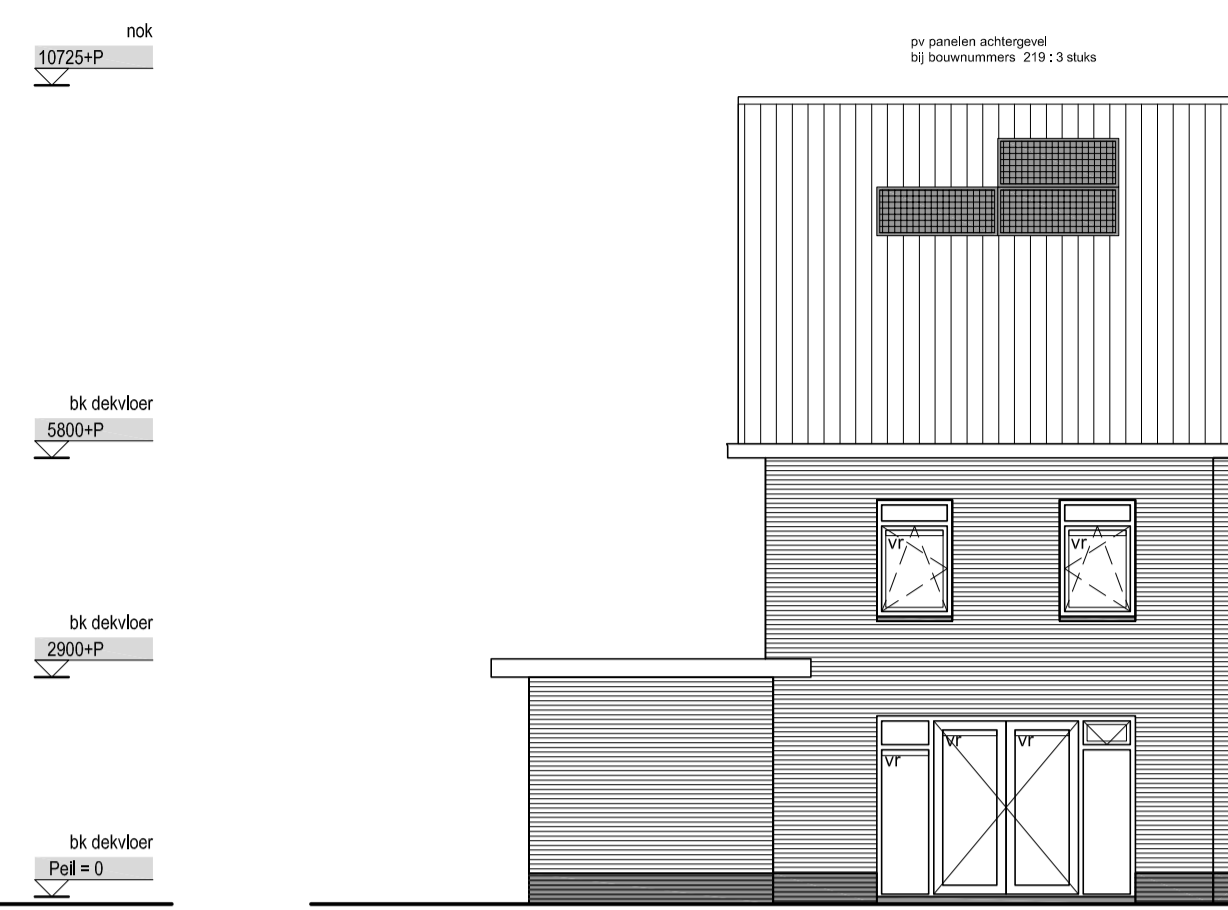


achtergevel

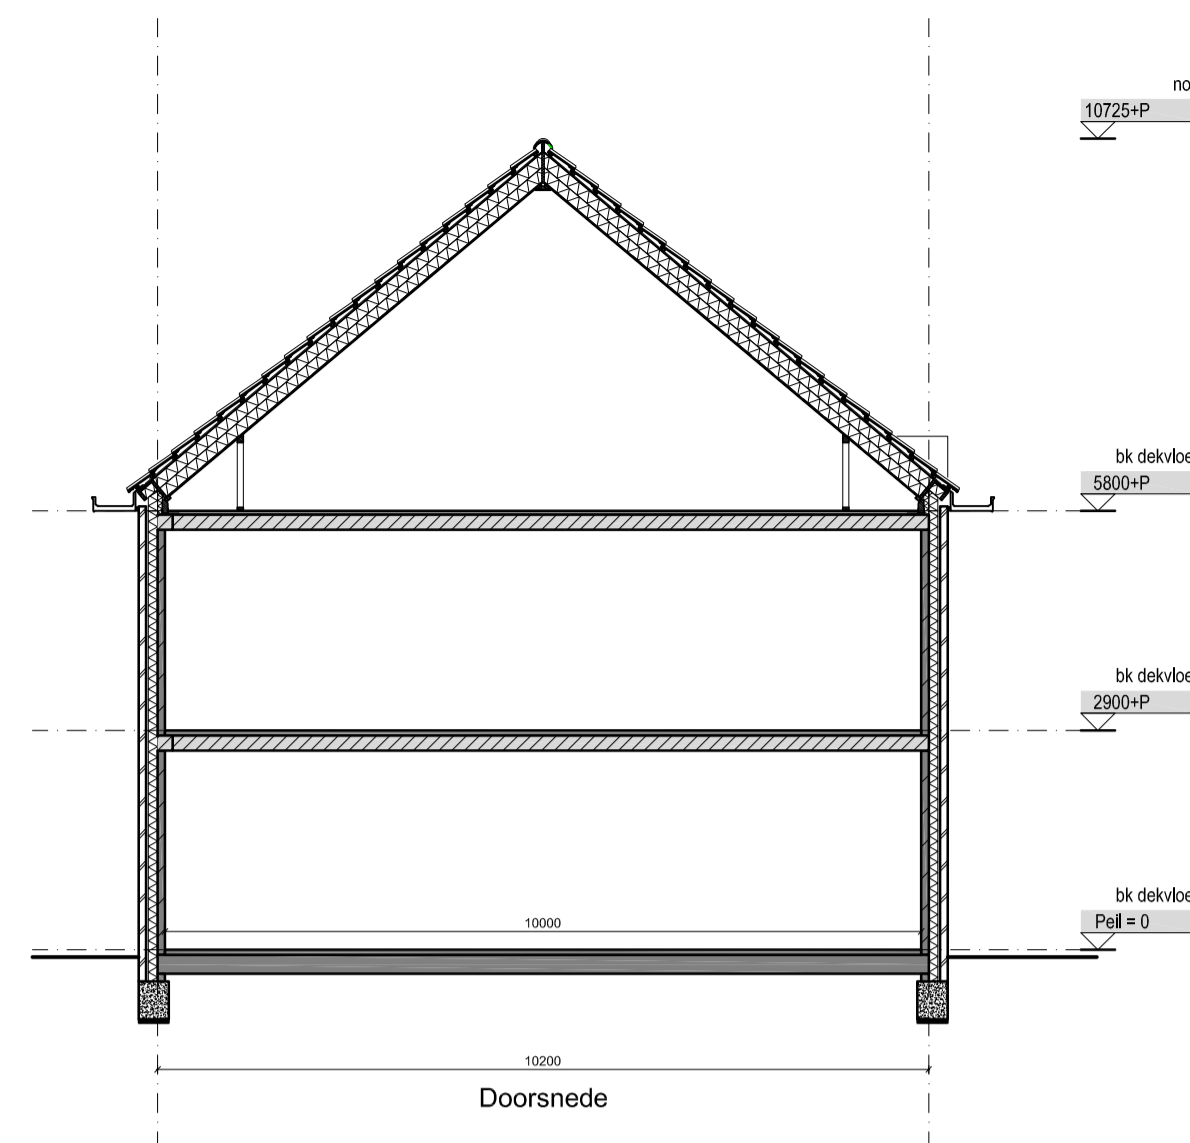


Doorsnede

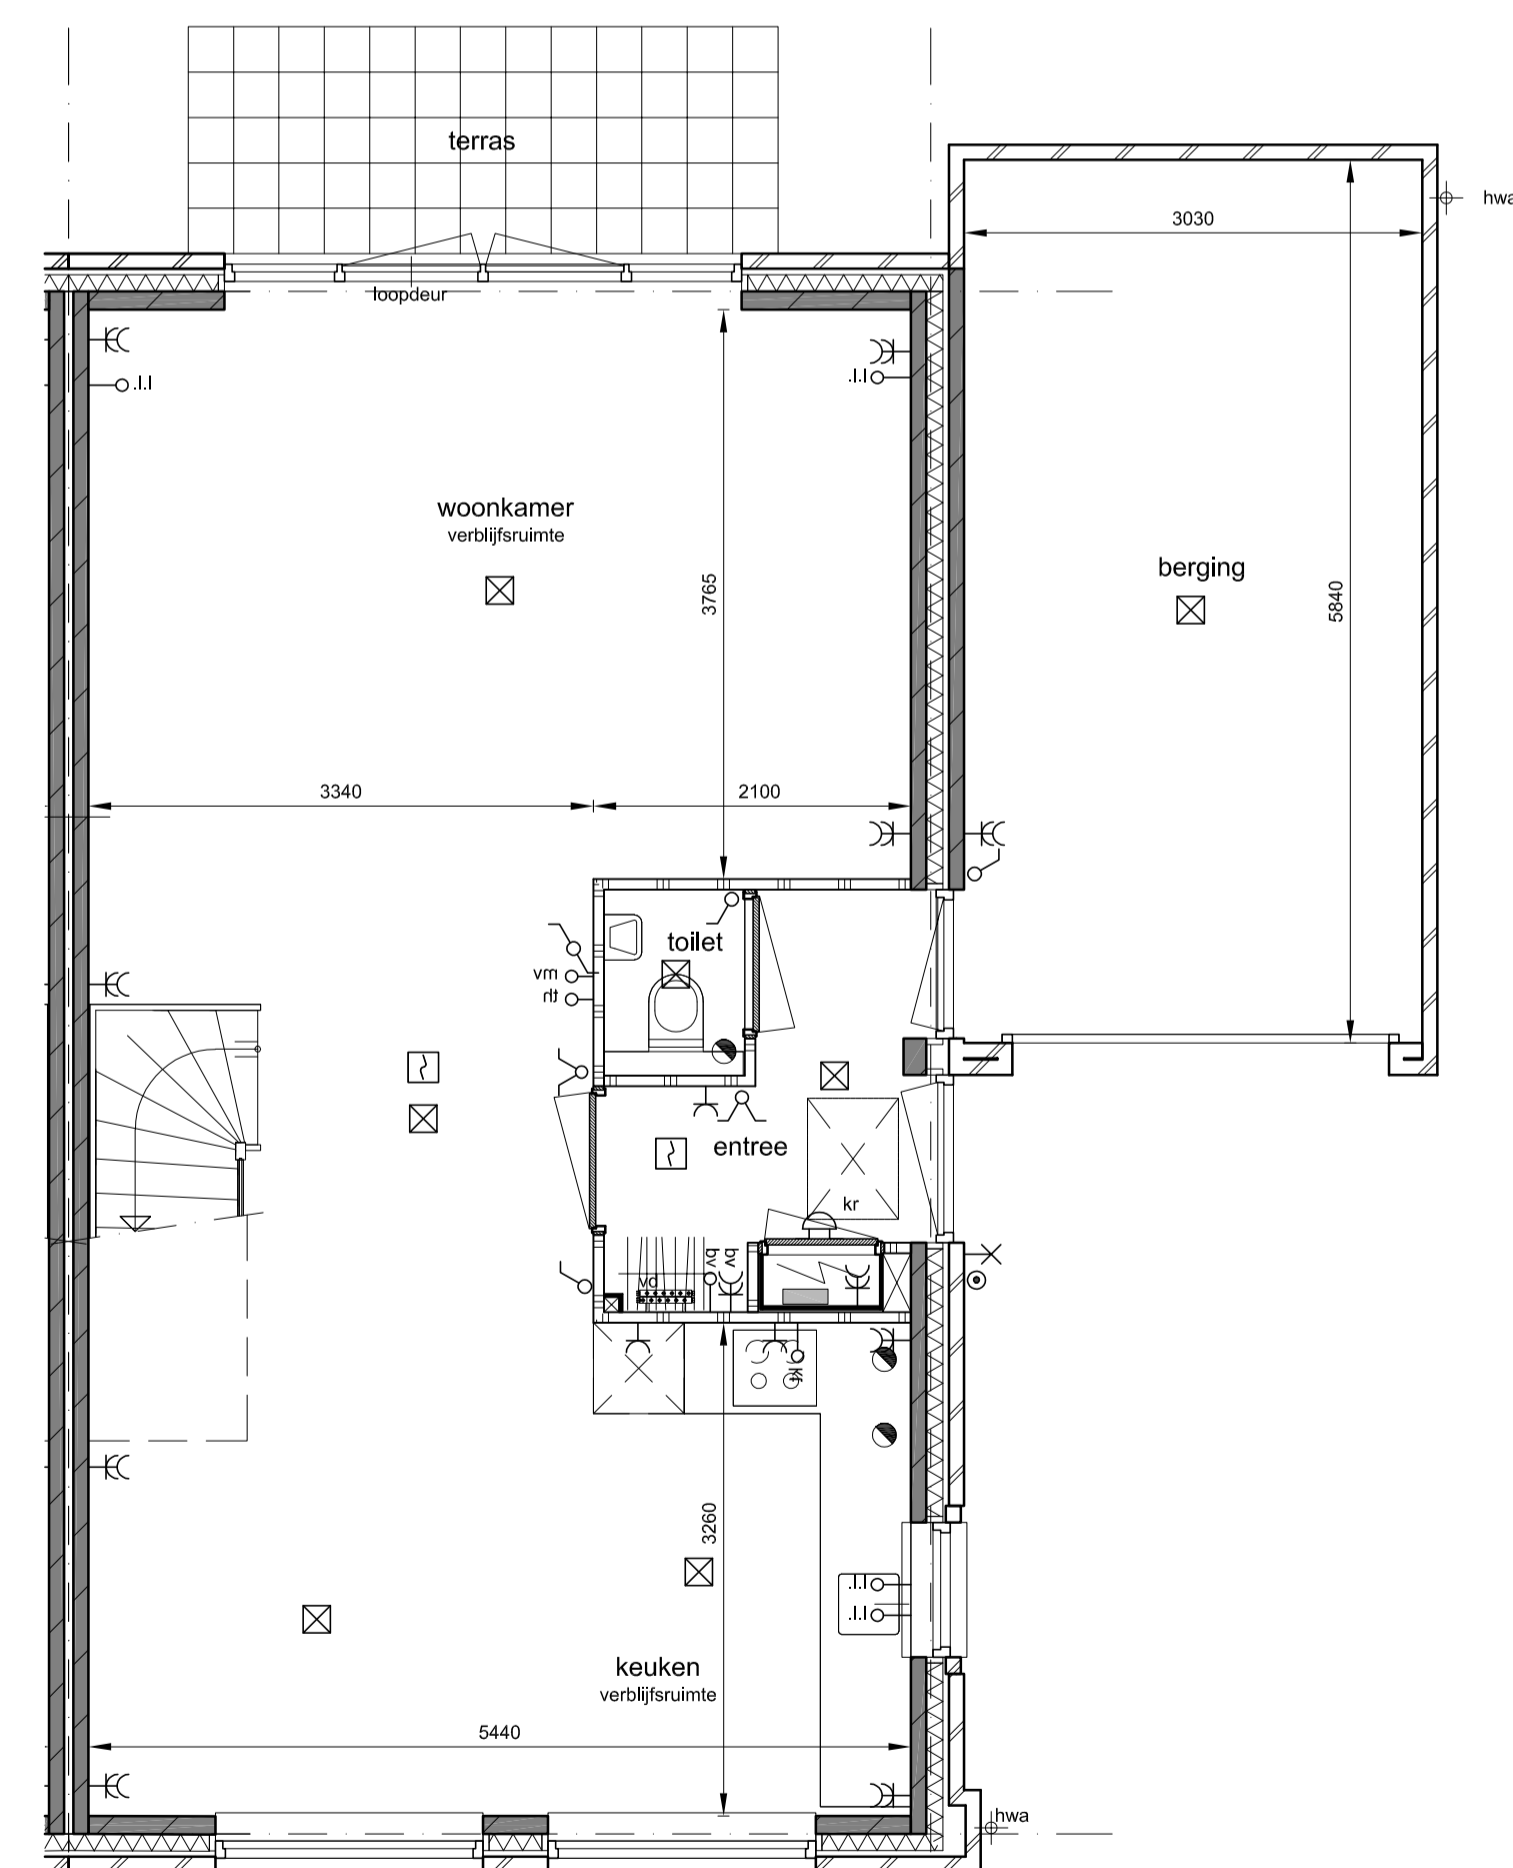

begane grond

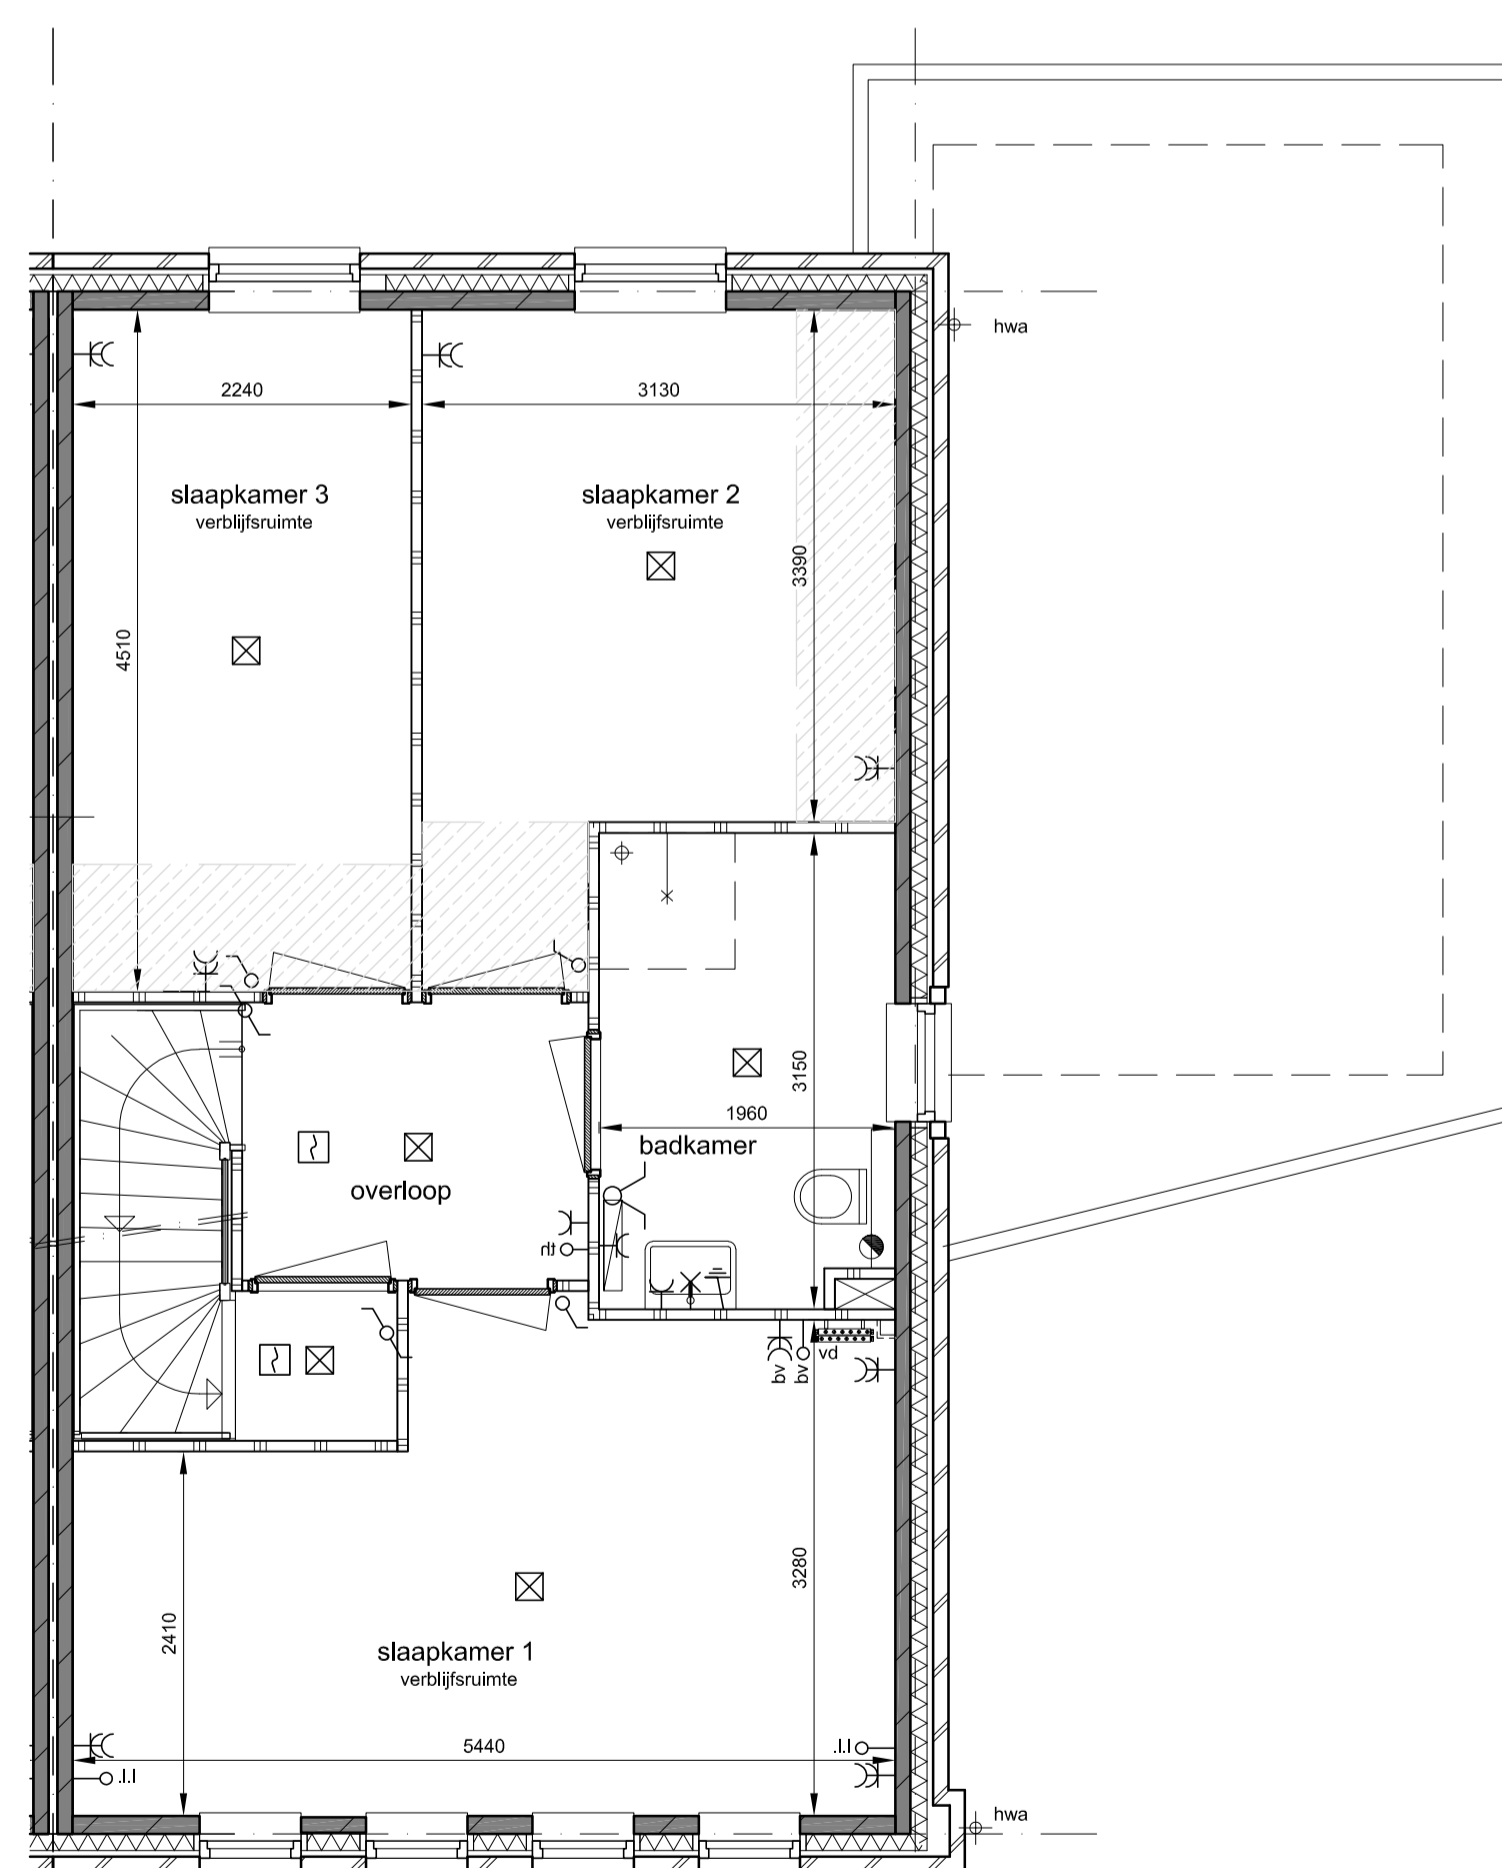

1e verdieping

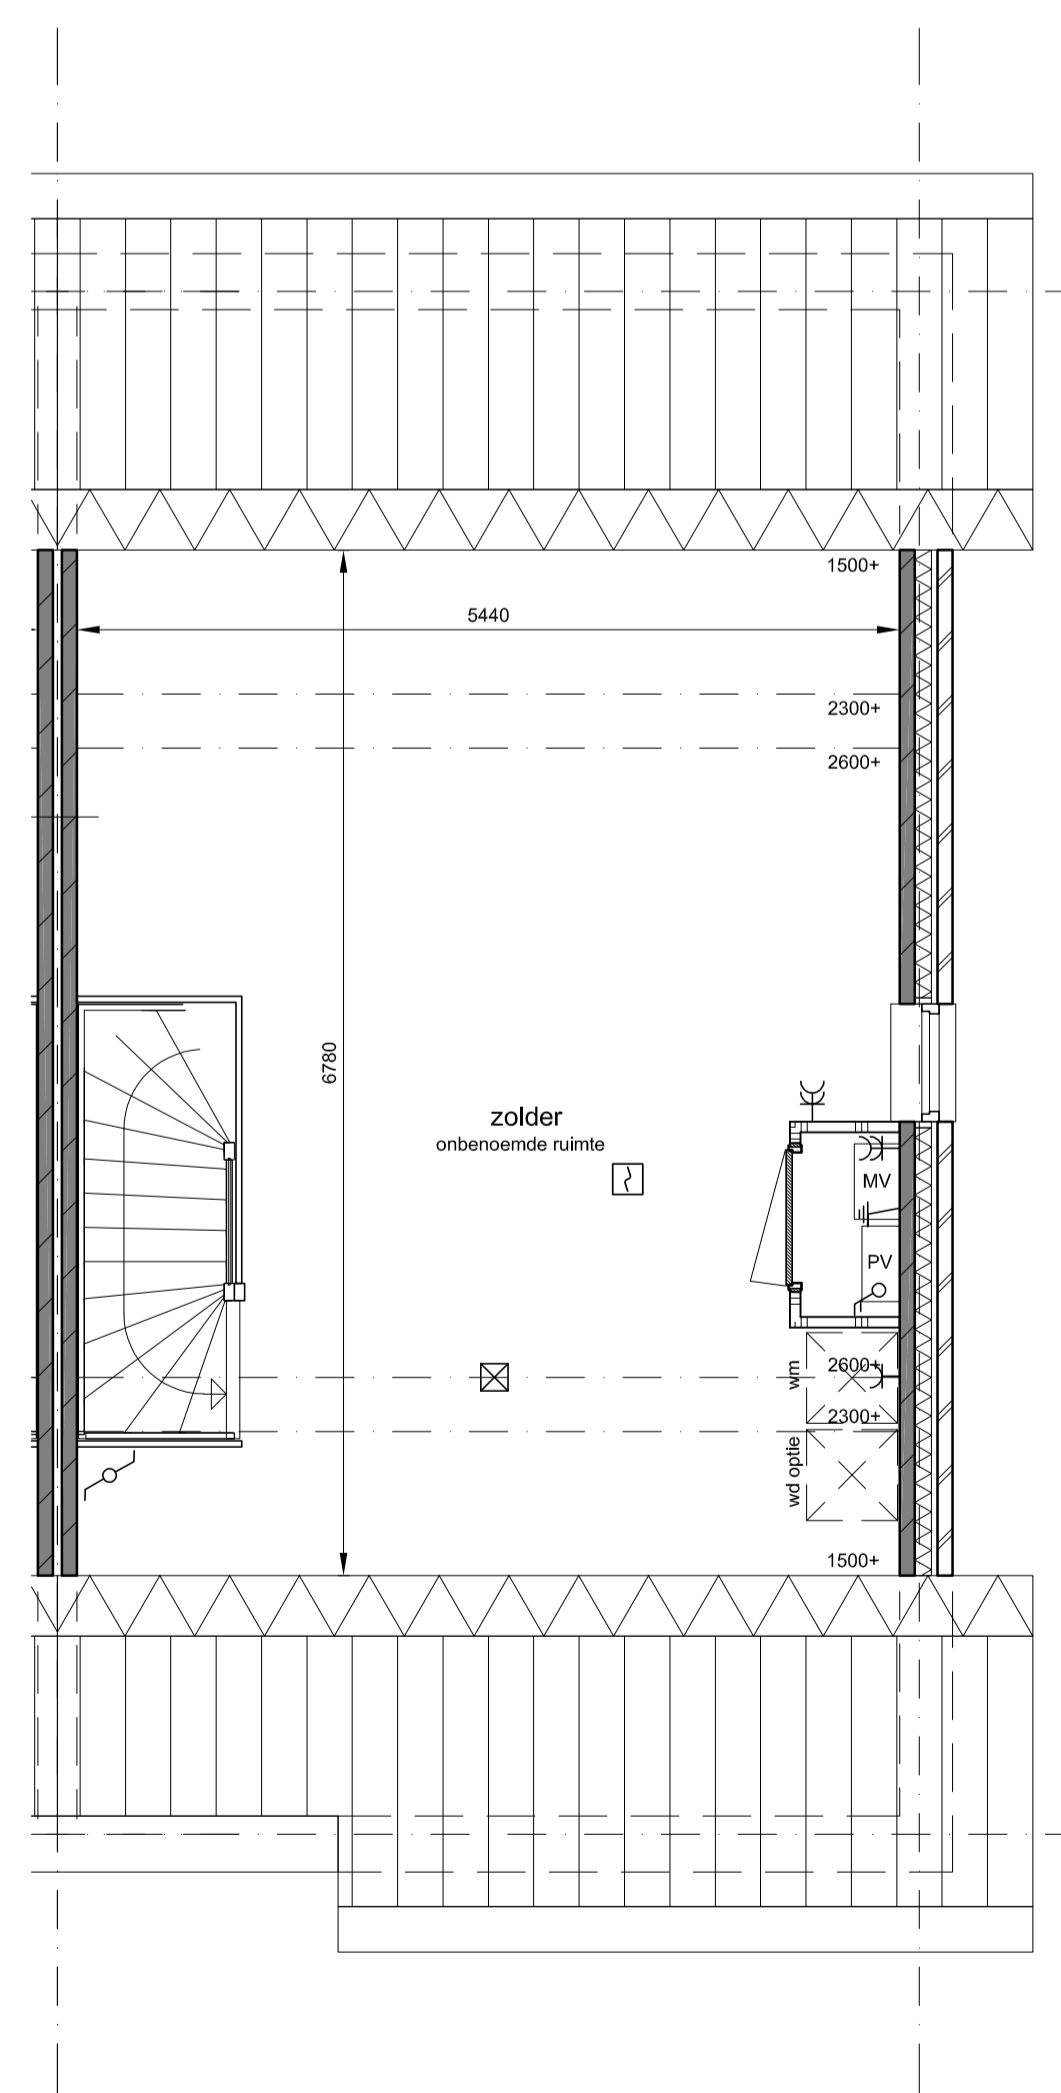


2e verdieping

elektra	
	dubbele wandcontactdoos (wcd)
	enkele wandcontactdoos (wcd)
	enkeelpolige schakelaar
	serieschakelaar
	wisselschakelaar
	centraaldoos lichtpunt plafond
	wandlicht aansluitpunt
	bedrukker
	rookmelder
	loze leiding
	leiding mbt kooktoestel, 2x230V
	thermostaat
	mechanische ventilatie
	wandcontactdoos l.b.v. verdeler vloerverwarming
	tweepolige schakelaar mbt PV panelen
	aarding
	bel

renvoel	
	Metselwerk
	Isolatie
	Prefab beton
	Lichte scheidingswand
	Meterkast met groepenkast en opstelling stadsverwarming
	Mechanische ventilatie-unit
	PV panelen-unit
	Mogelijke opstelplaats koelkast / wasmachine / droger (aansluiting droger = optioneel).
	Kruipruimte, 800x600 mm. Exacte positie nader te bepalen
	Mechanische ventilatie afzuigventiel in wand
	Mechanische ventilatie afzuigventiel in wand
	Radiator
	Vloerverdeler vloerverwarming
	Hemelwaterafvoer
	Onbenoemde ruimte agv krijstreepmethode

- opmerkingen
- Positie hemelwaterafvoer kan afwijken van tekening ivm eventuele positie woningen in het bouwblok.
 - Plaats en hoeveelheid PV-panelen is onder voorbehoud. Een en ander is conform de Energie Prestatie (EPC)-berekening.
 - Voor metselwerk kleuren zie technische omschrijving

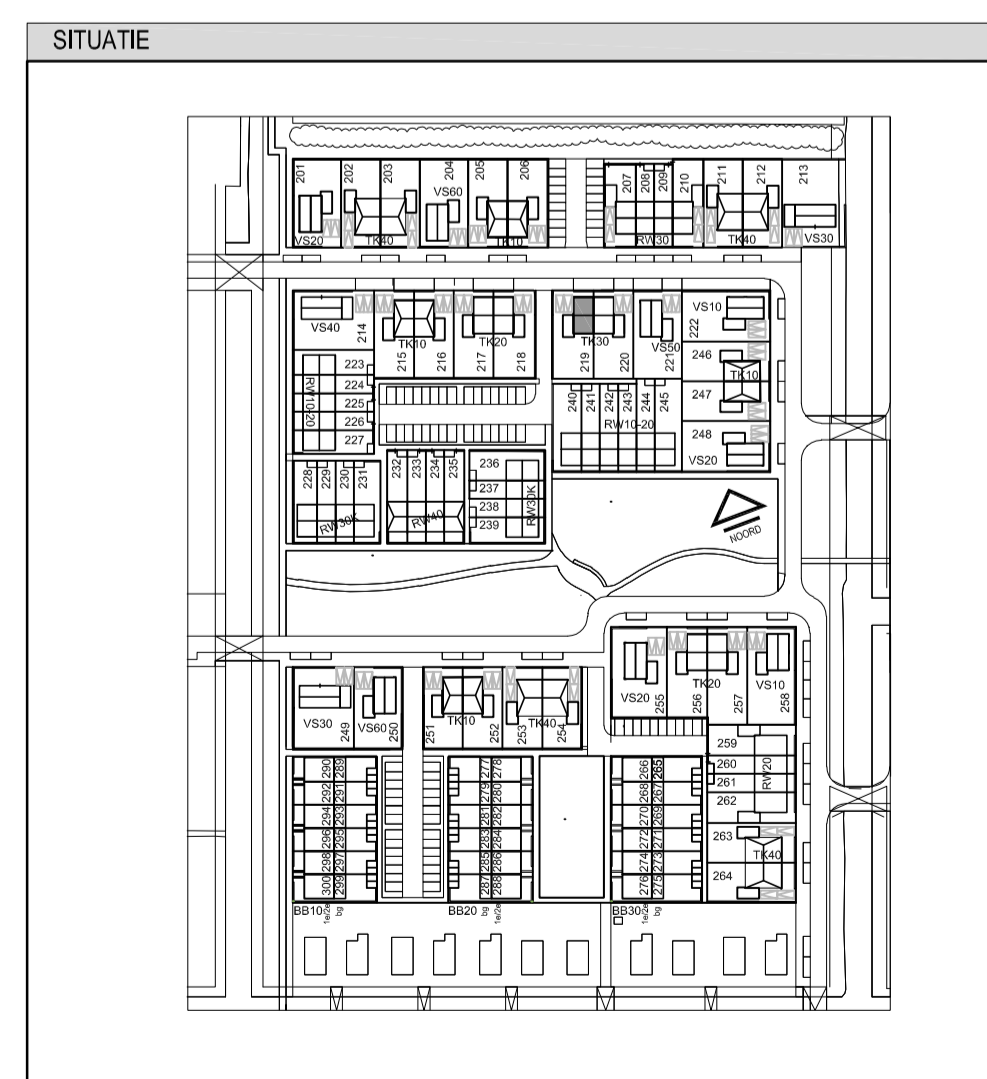

Type TK30s
Bouwnummer: 219



project	De Nieuwe Tuinderij Zuidoostbeemster, Fase 2
opdrachtgever	BPD Ontwikkeling
onderwerp	Type TK30s
schaal	1:50/1:100
formaat	A1
datum	15-07-2019
gewijzigd	
projectnummer	1915
tekeningnummer	KA0 Type TK30s