




1e verdieping
optie bergruimte 1e verdieping

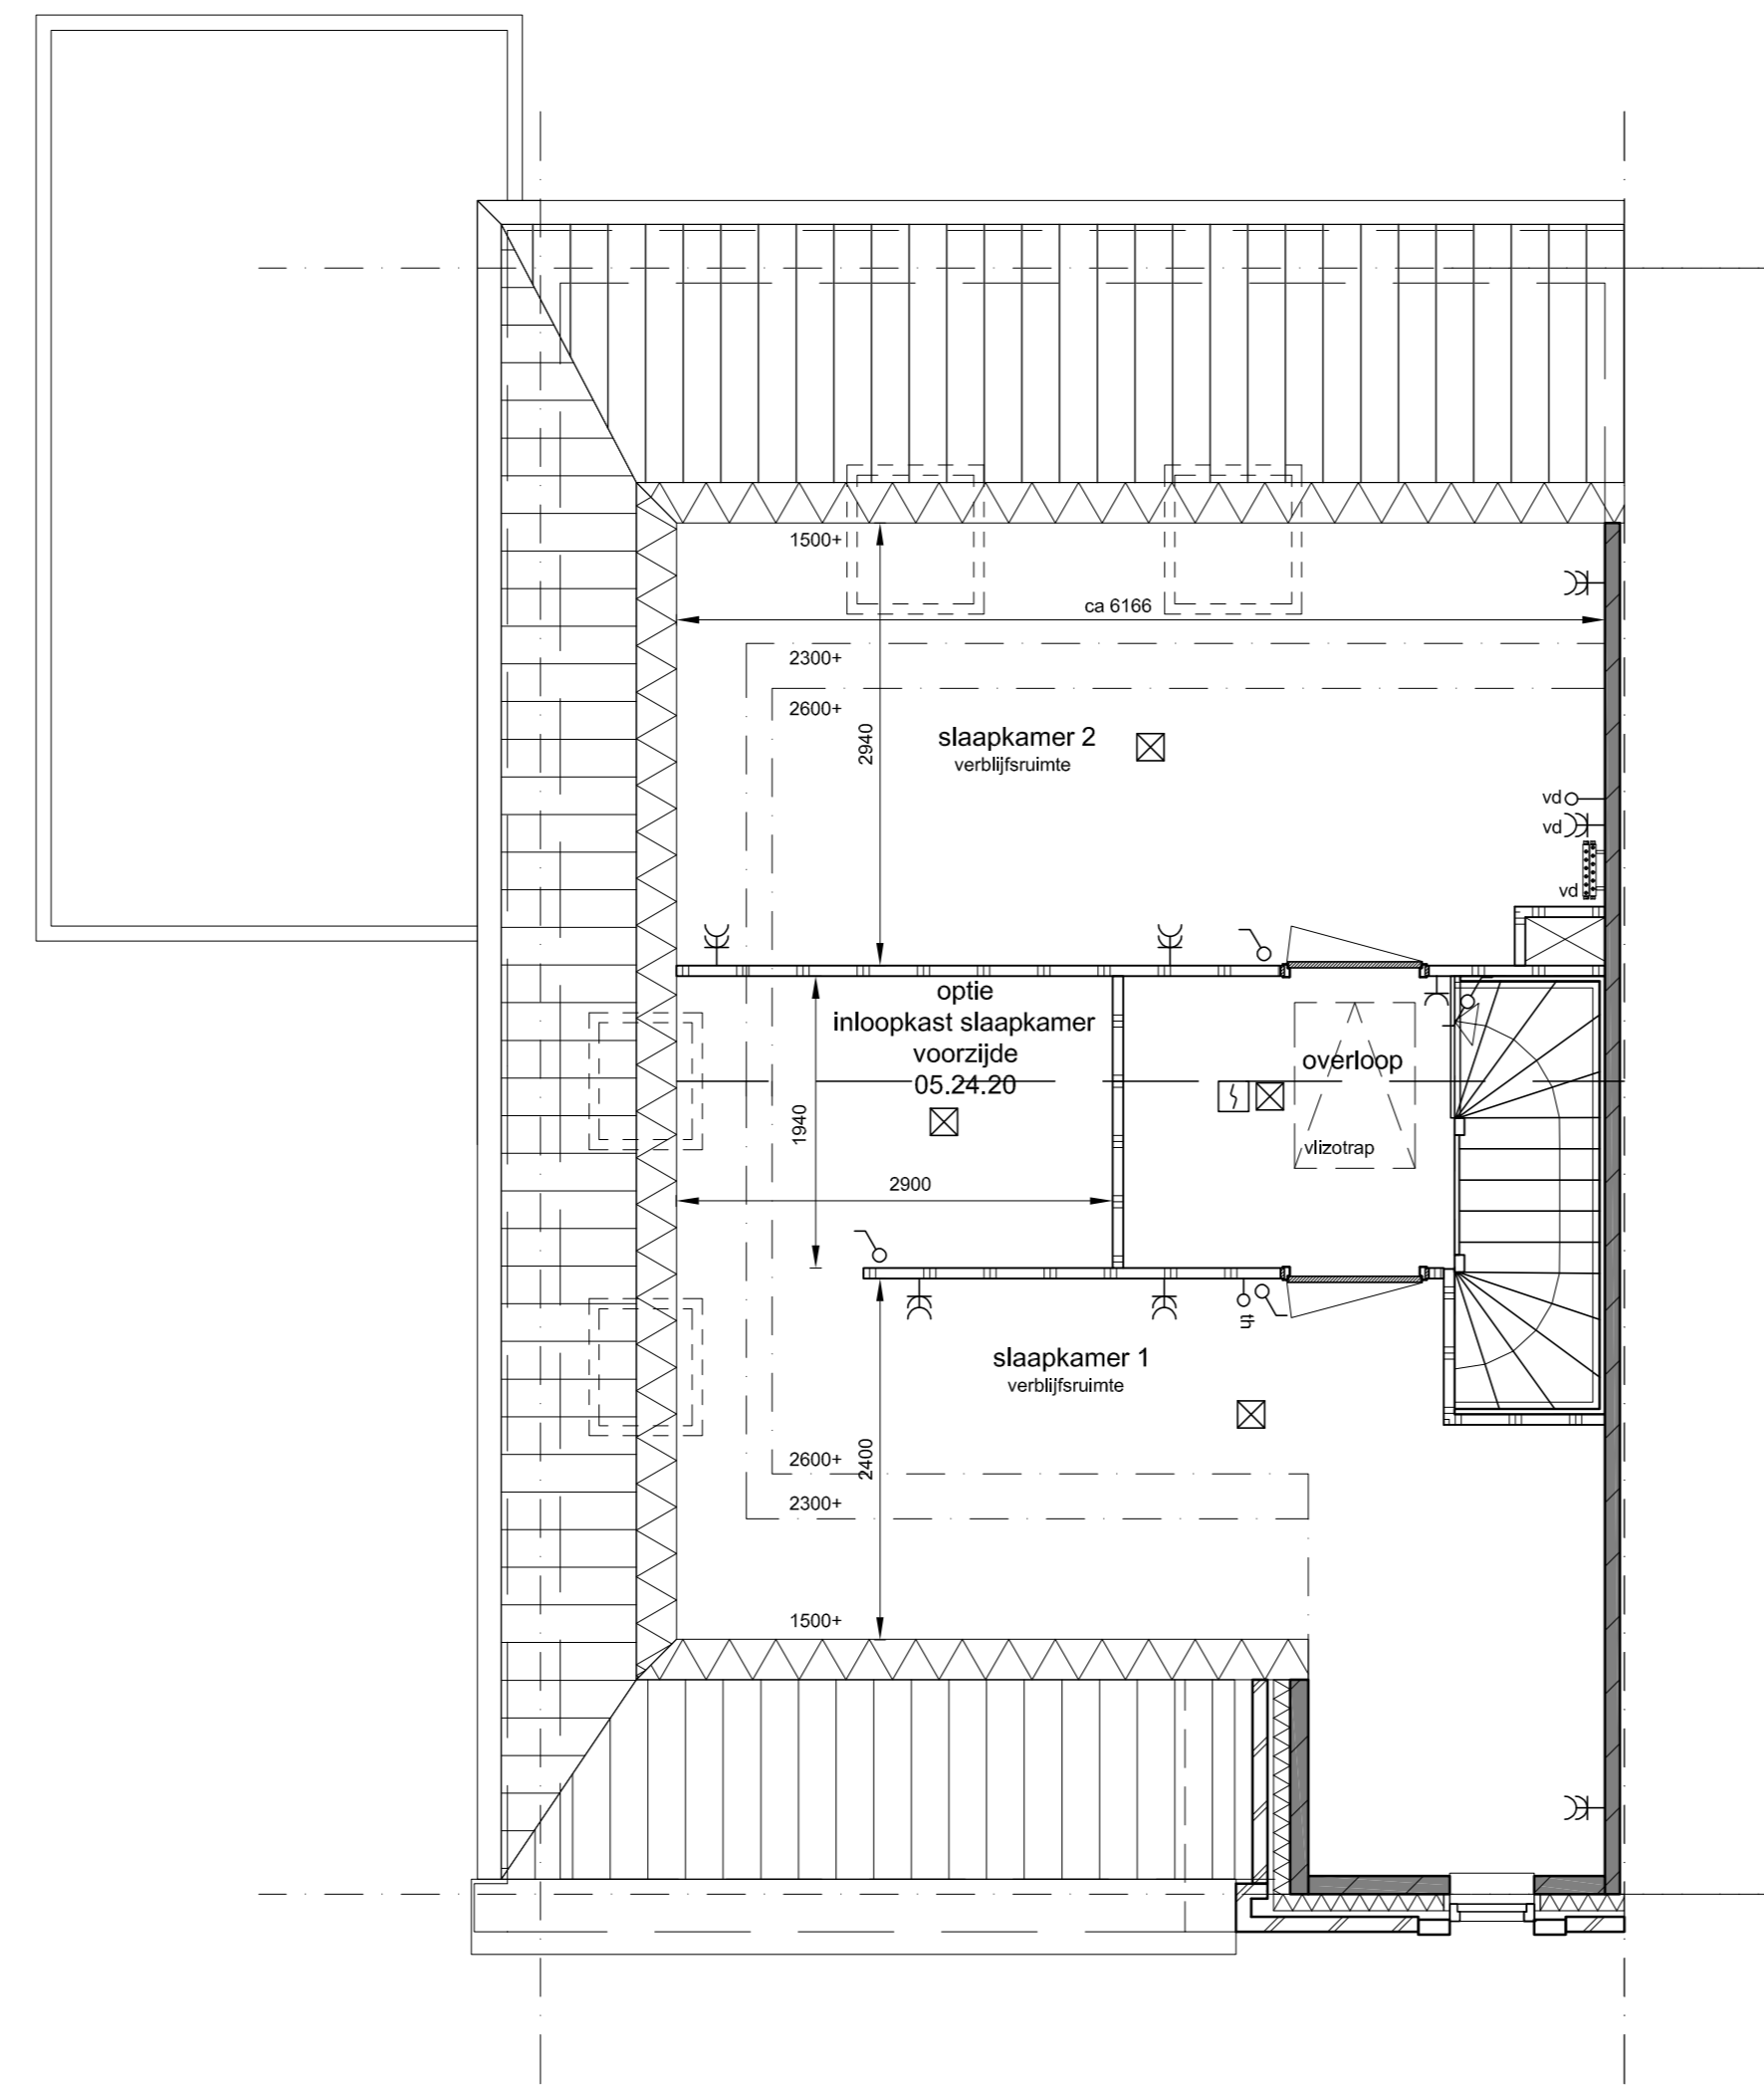


1e verdieping
optie inloopkast slaapkamer voorzijde

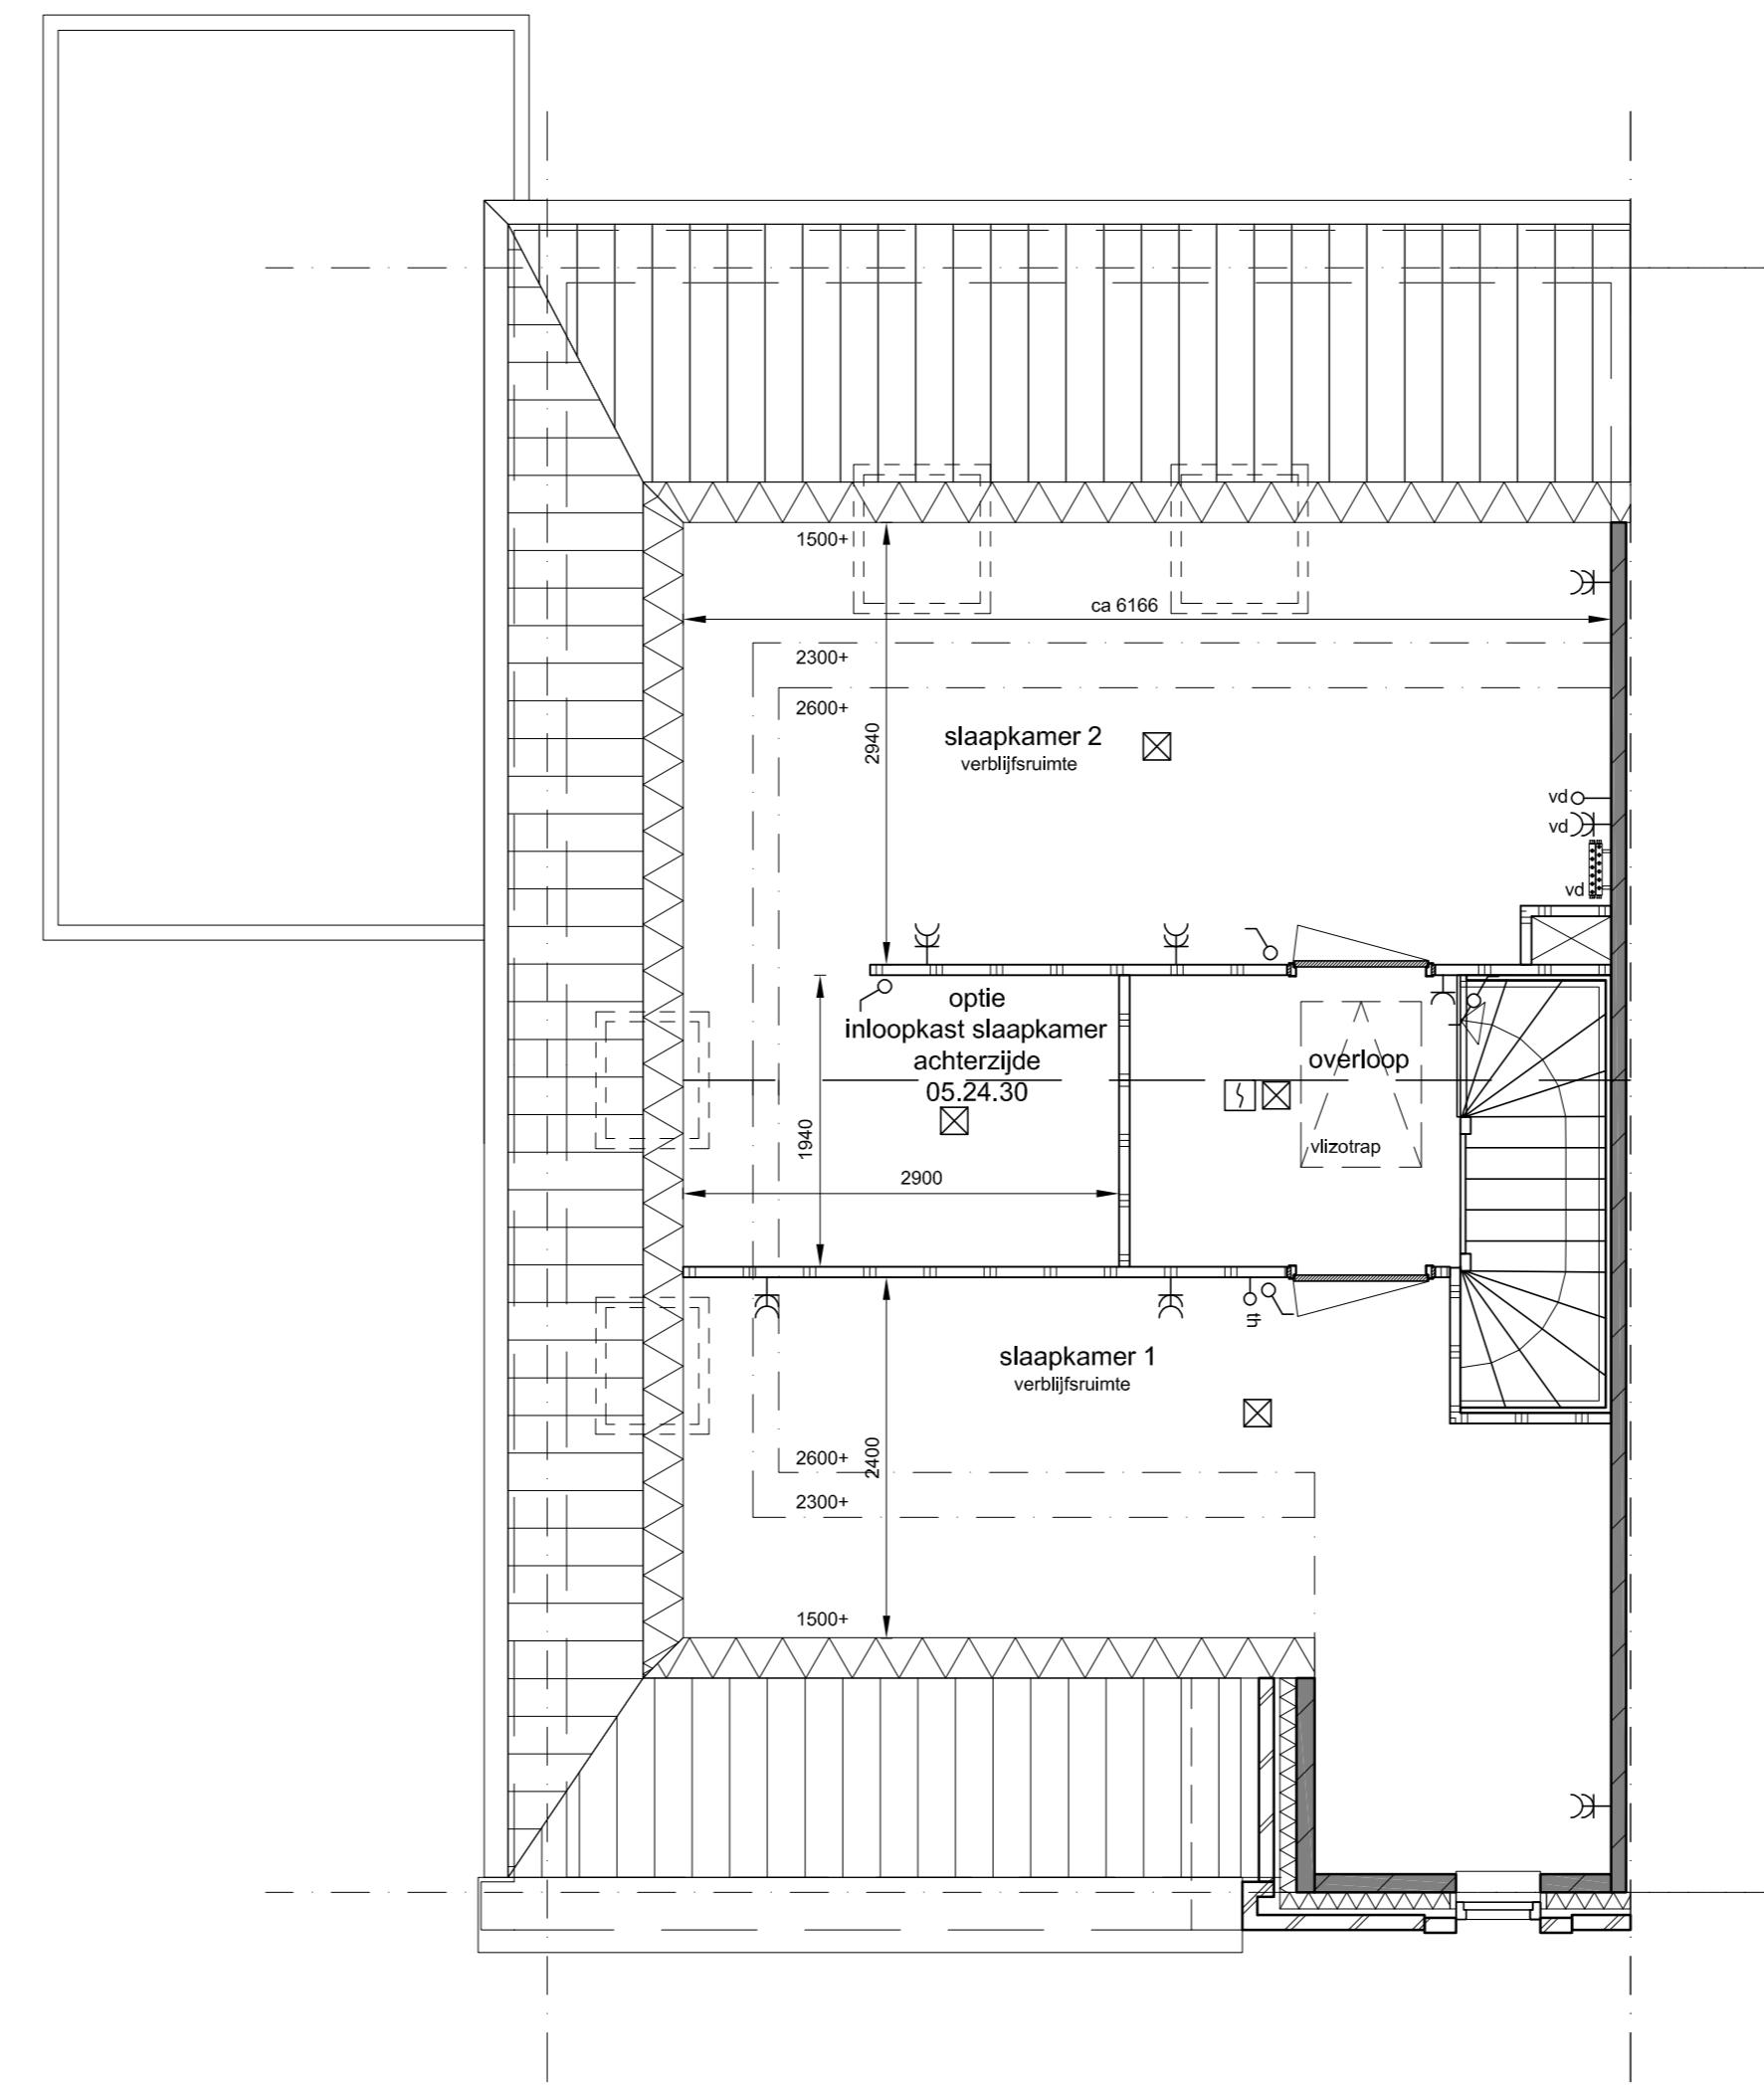


1e verdieping
optie inloopkast slaapkamer achterzijde

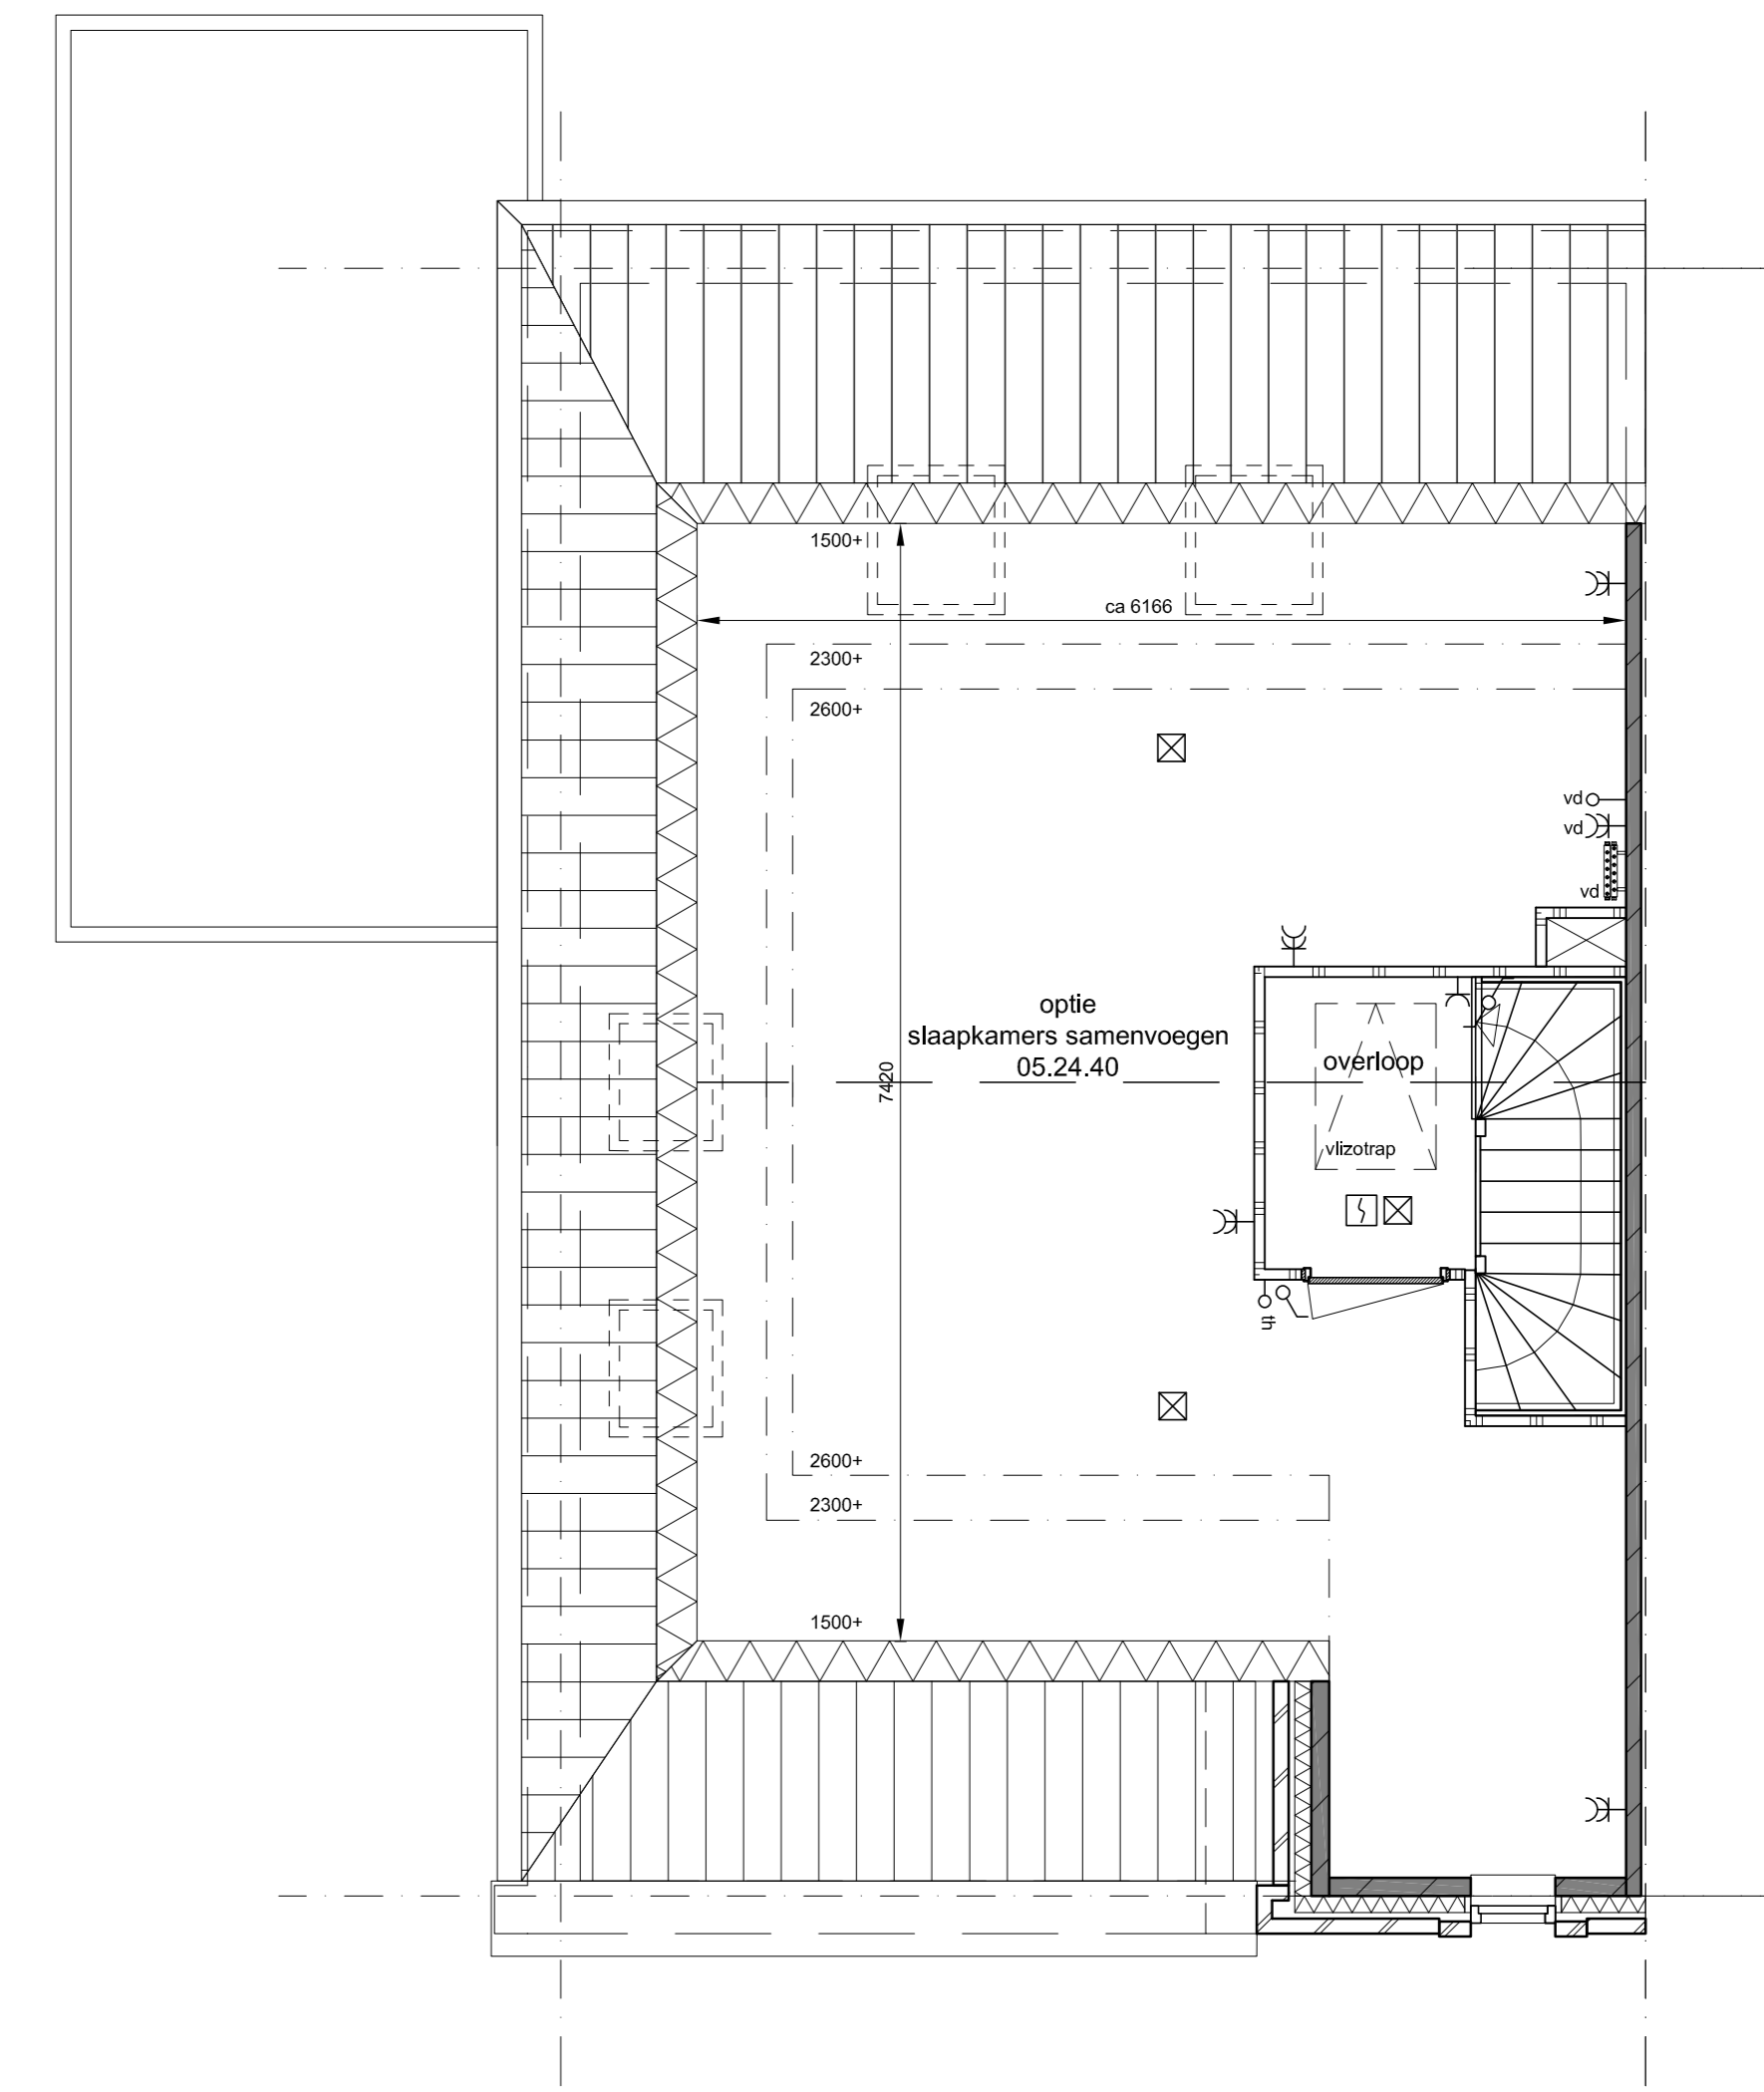

1e verdieping
optie slaapkamers samenvoegen

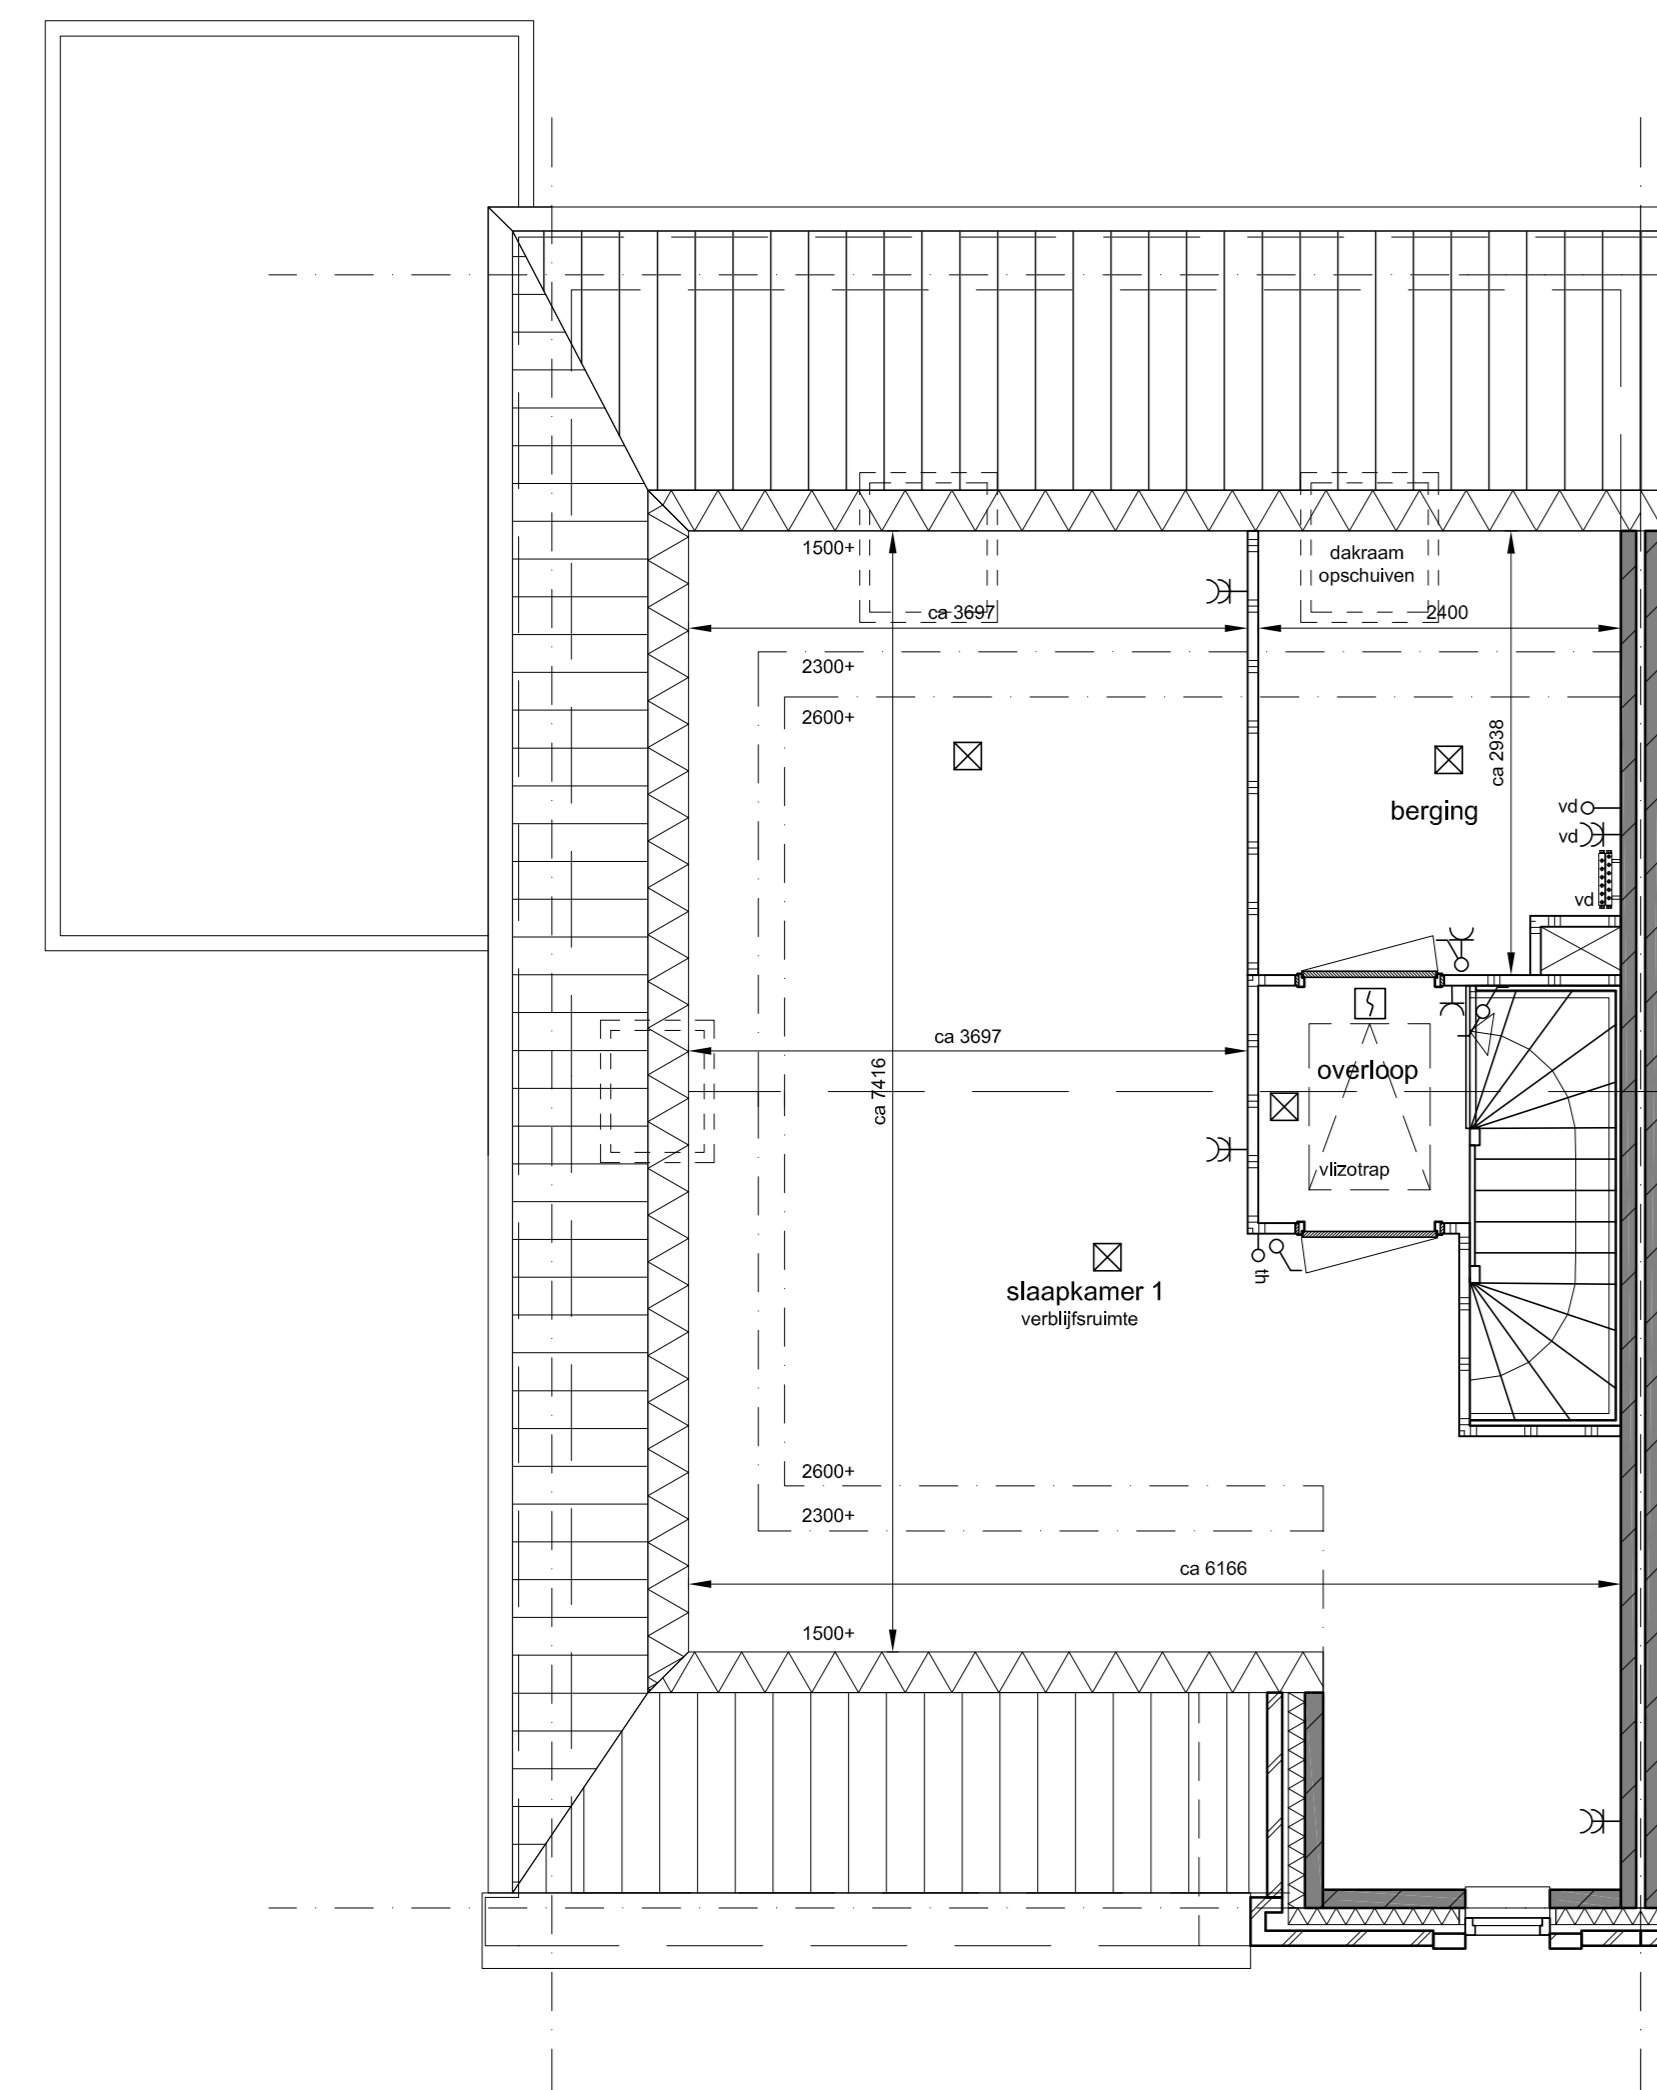

1e verdieping
optie berging achterzijde

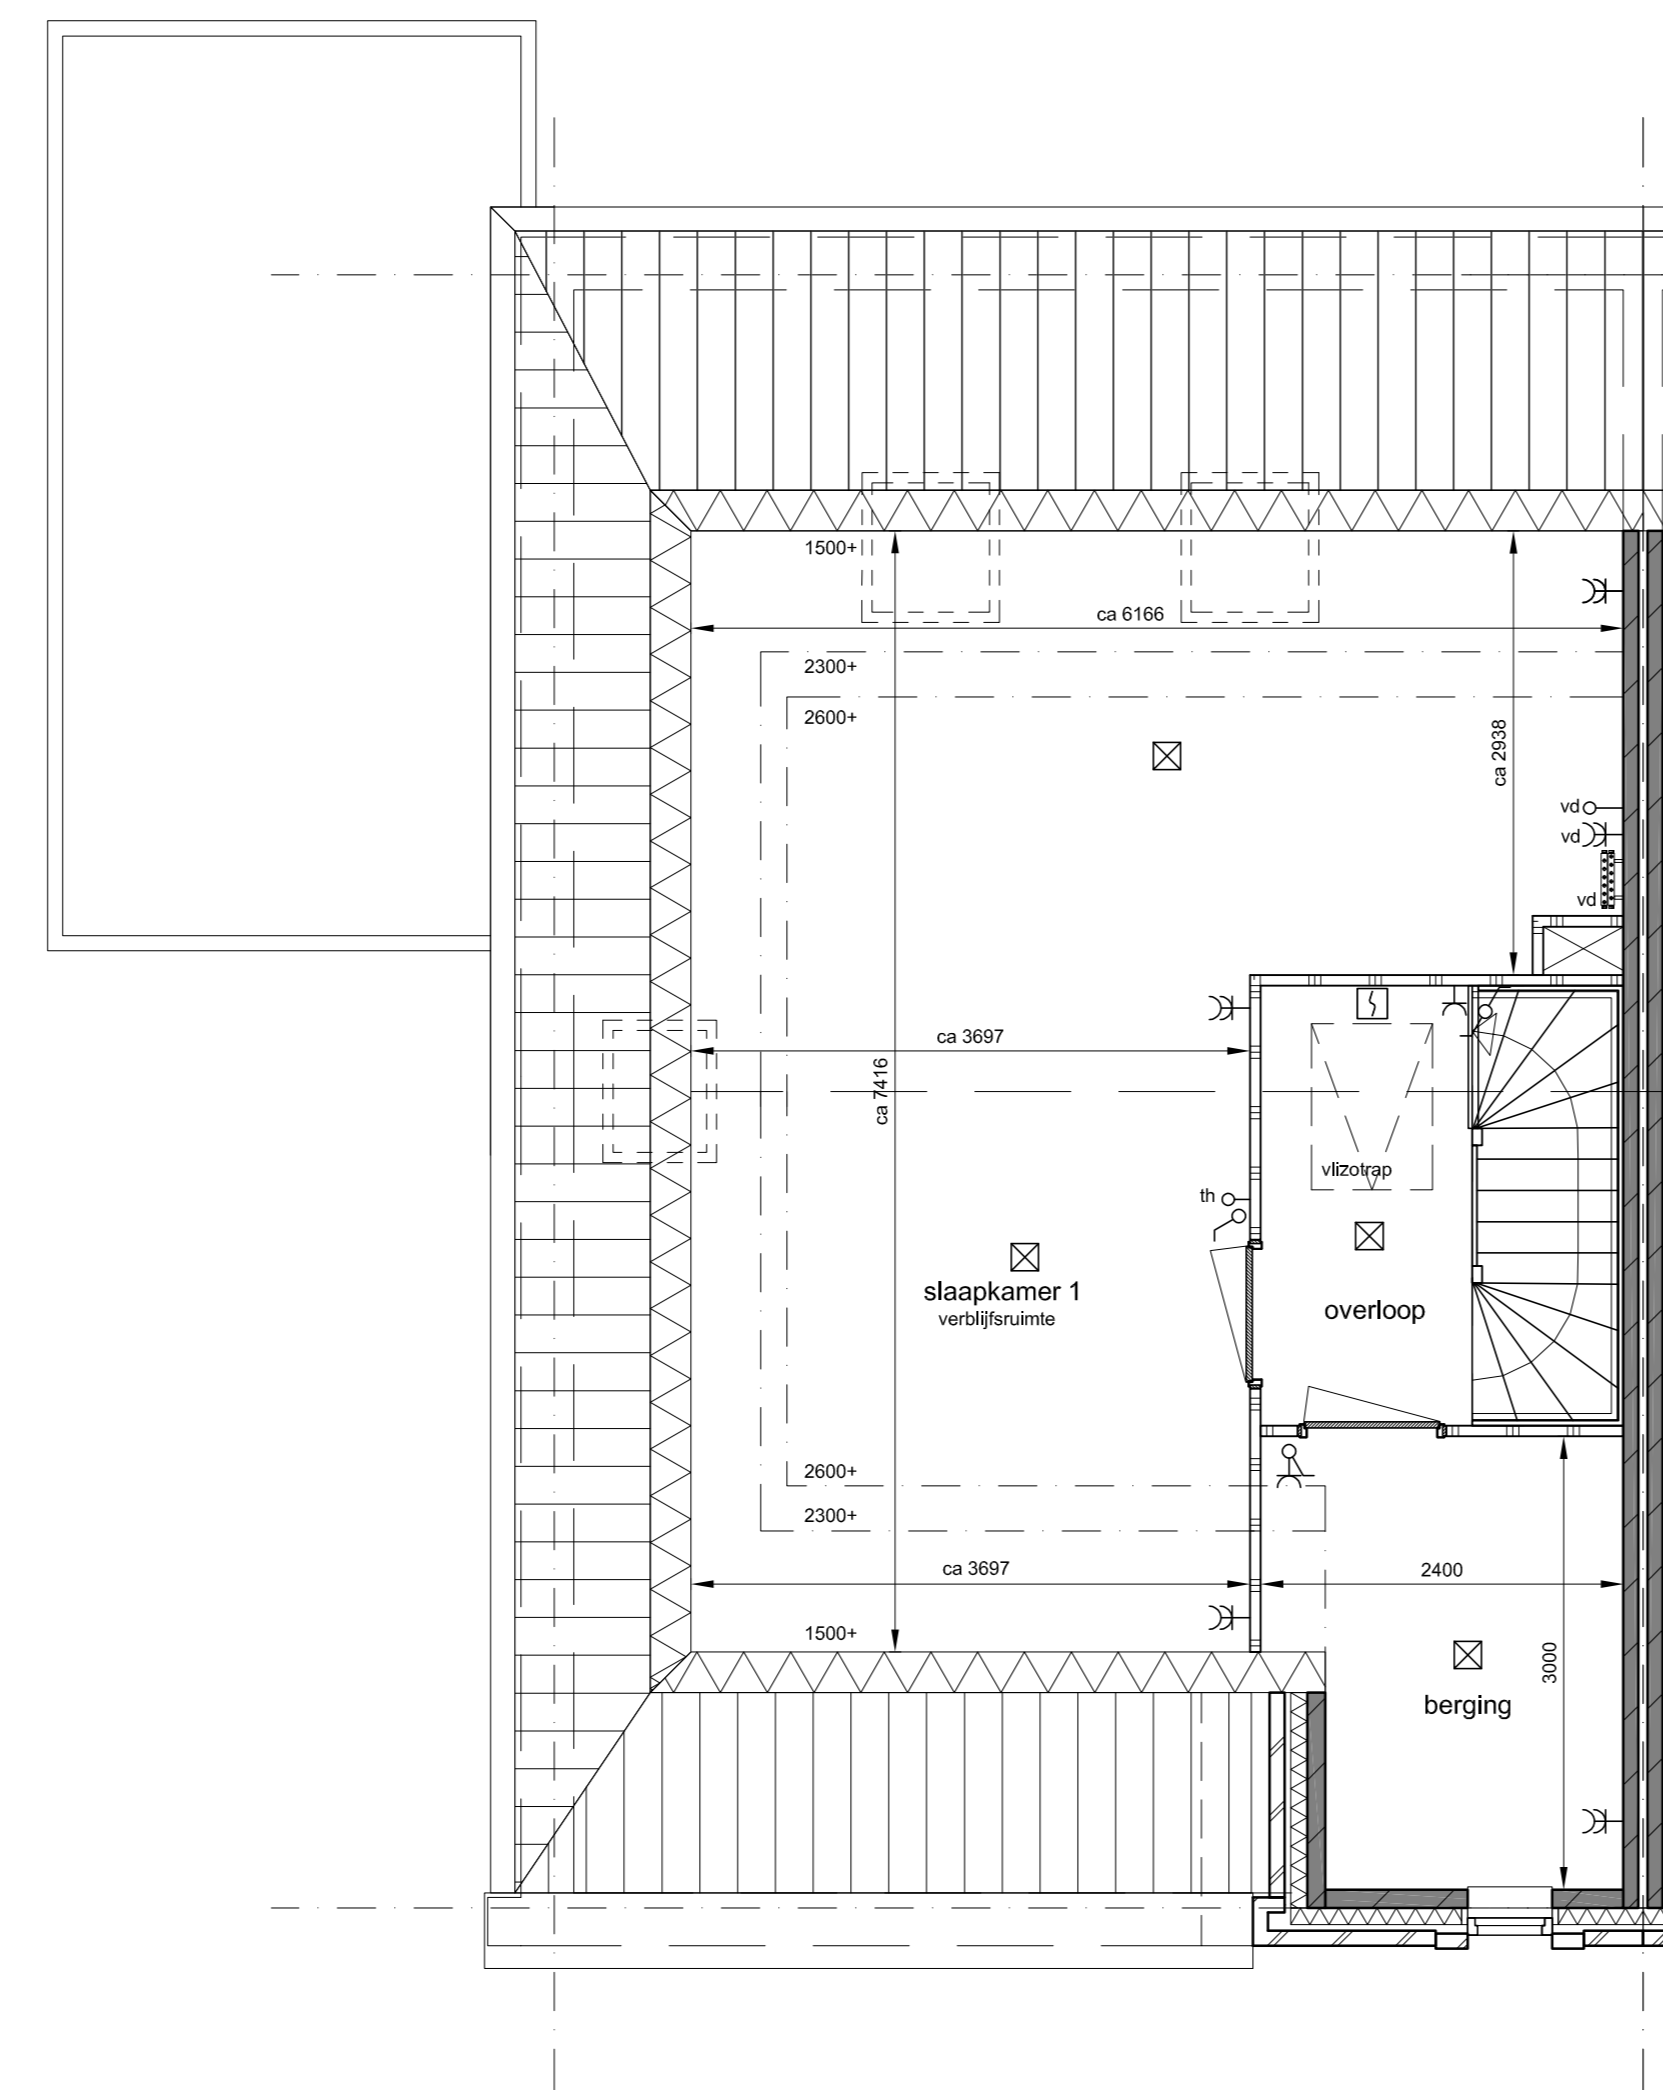

1e verdieping
optie berging voorzijde

Type TK-40
Bouwnummer:
15, 34, 55, 84, 16(s), 35(s), 54(s), 83(s) (s=gespiegeld)