




indicatie zone voor pv panelen:
3 stuks

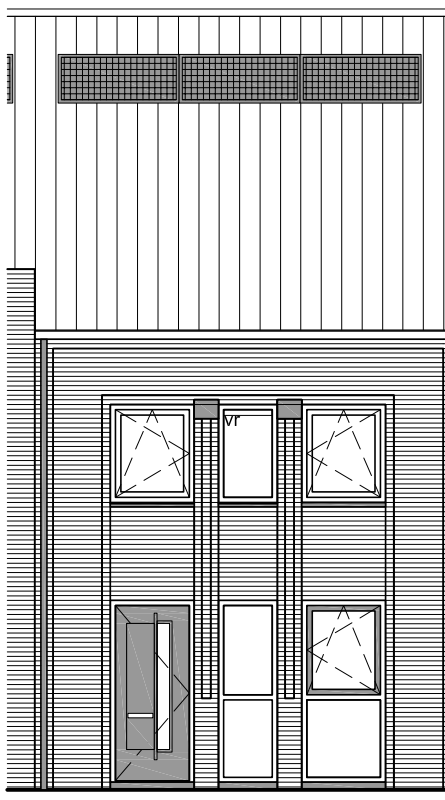


voorgevel

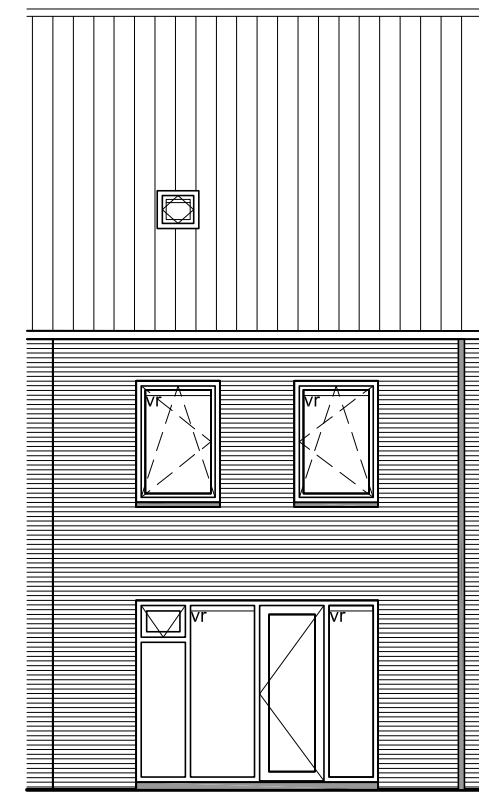


achtergevel

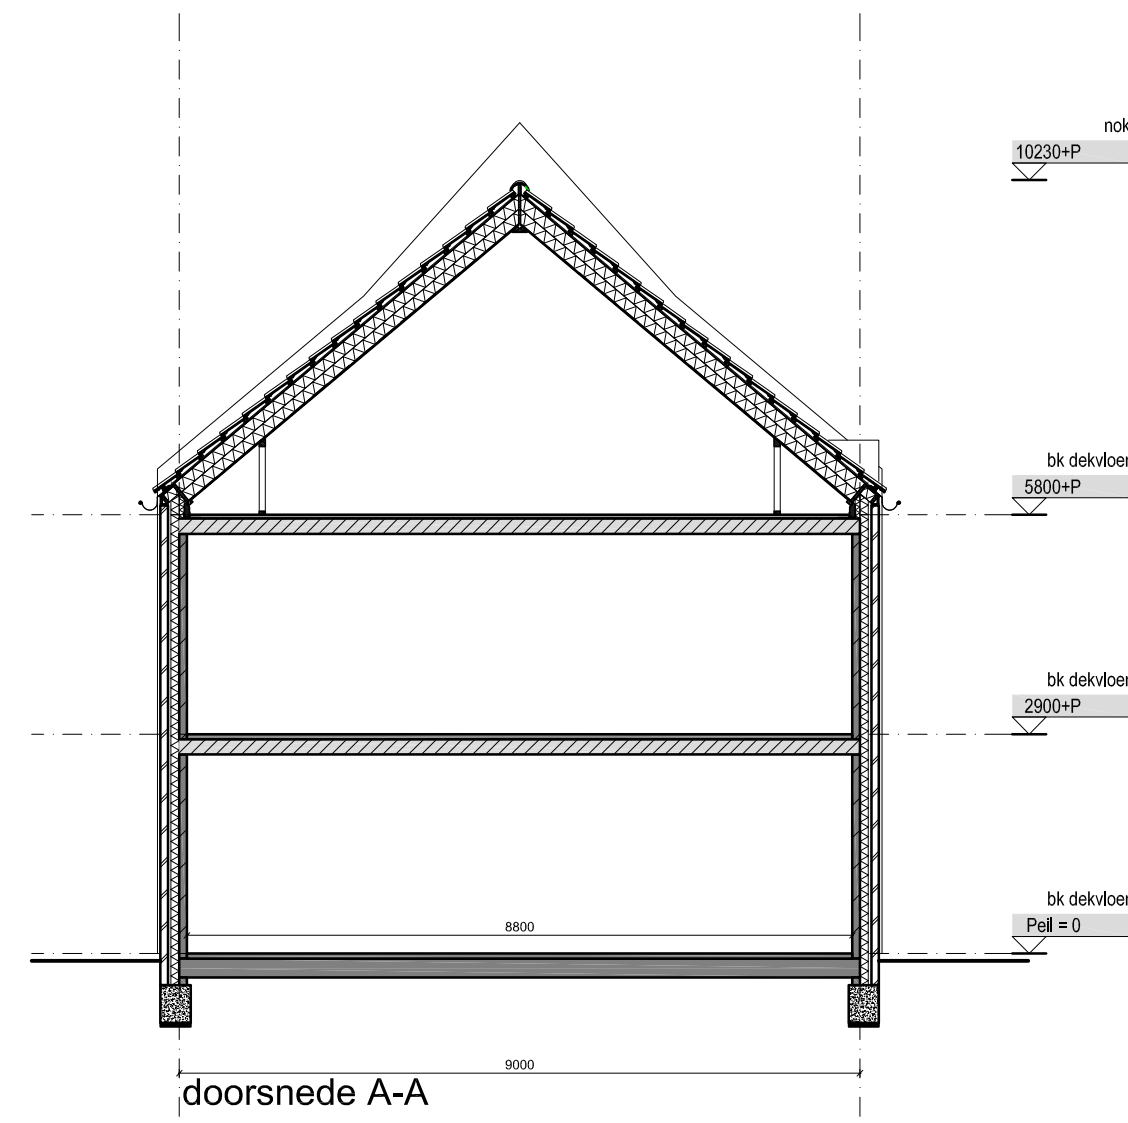


doorsnede A-A

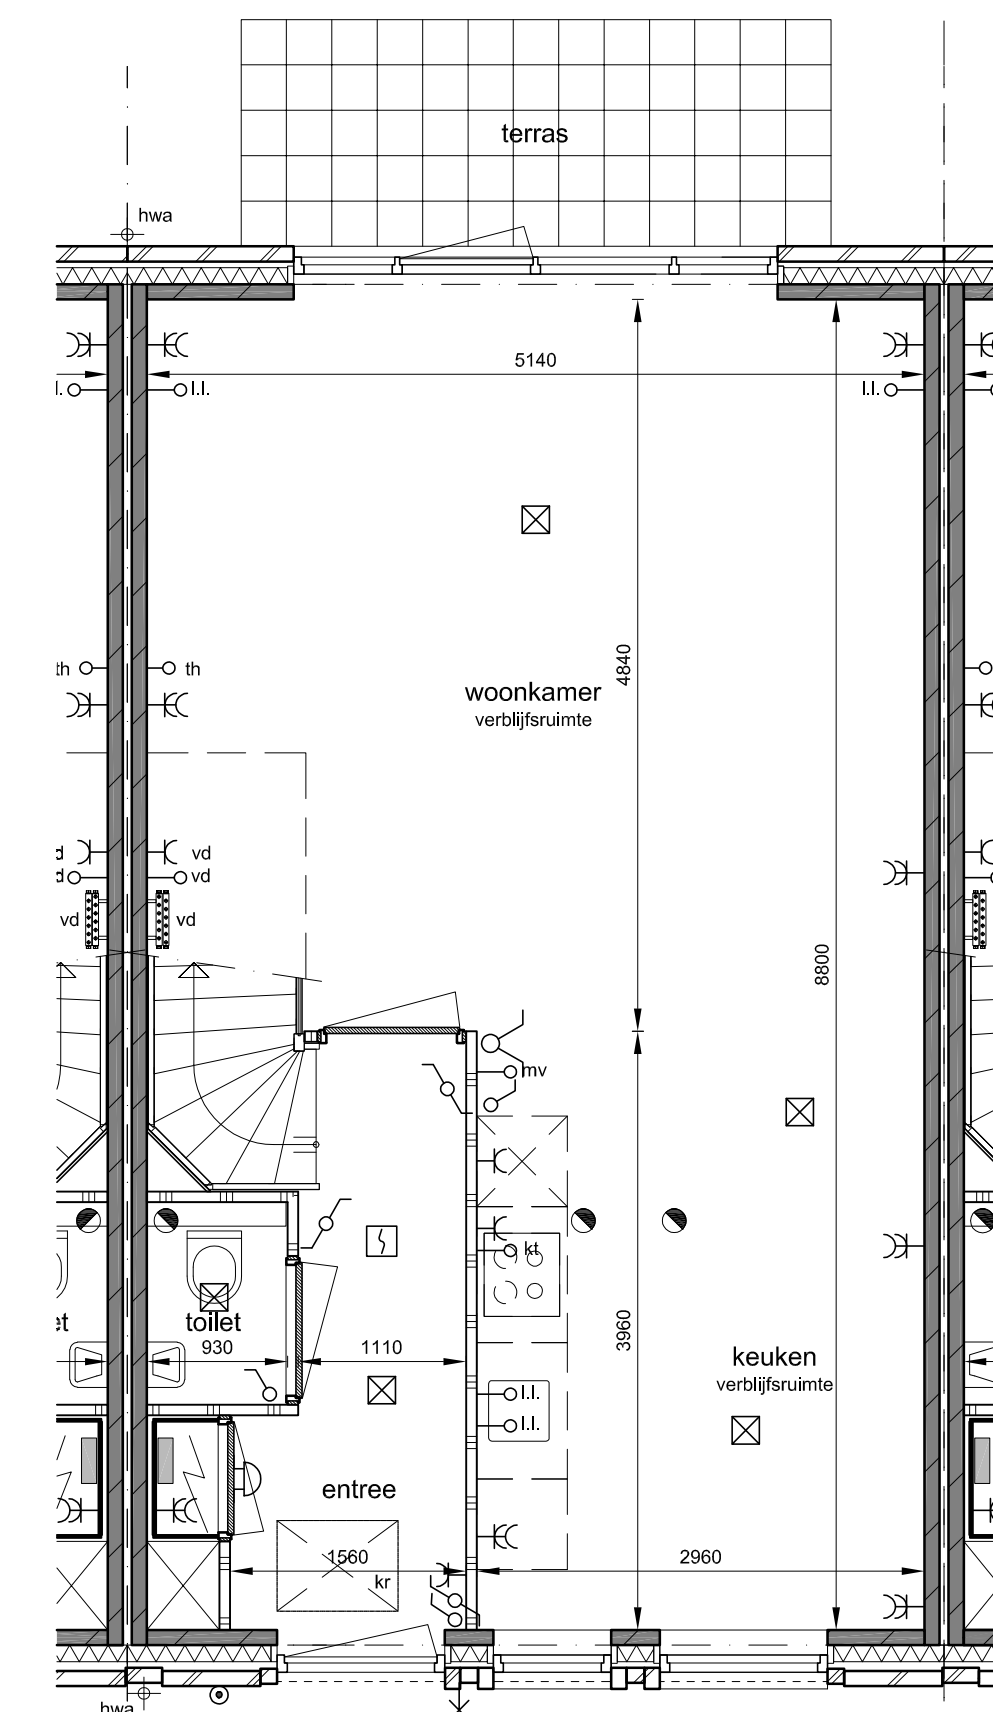

begane grond

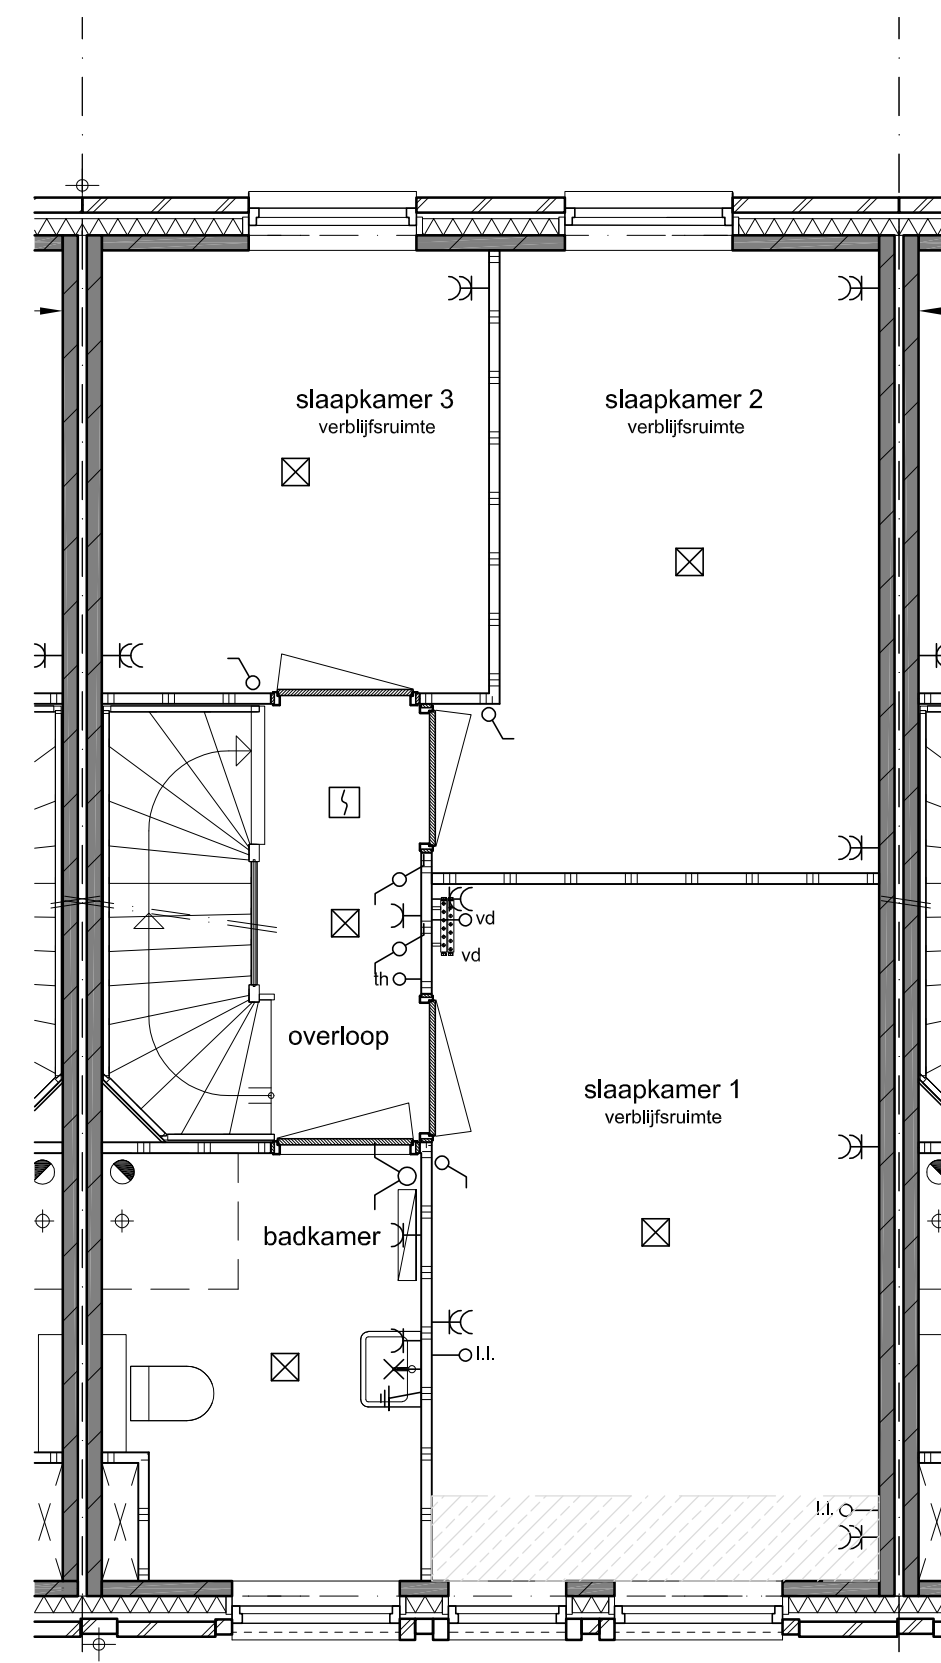

1e verdieping

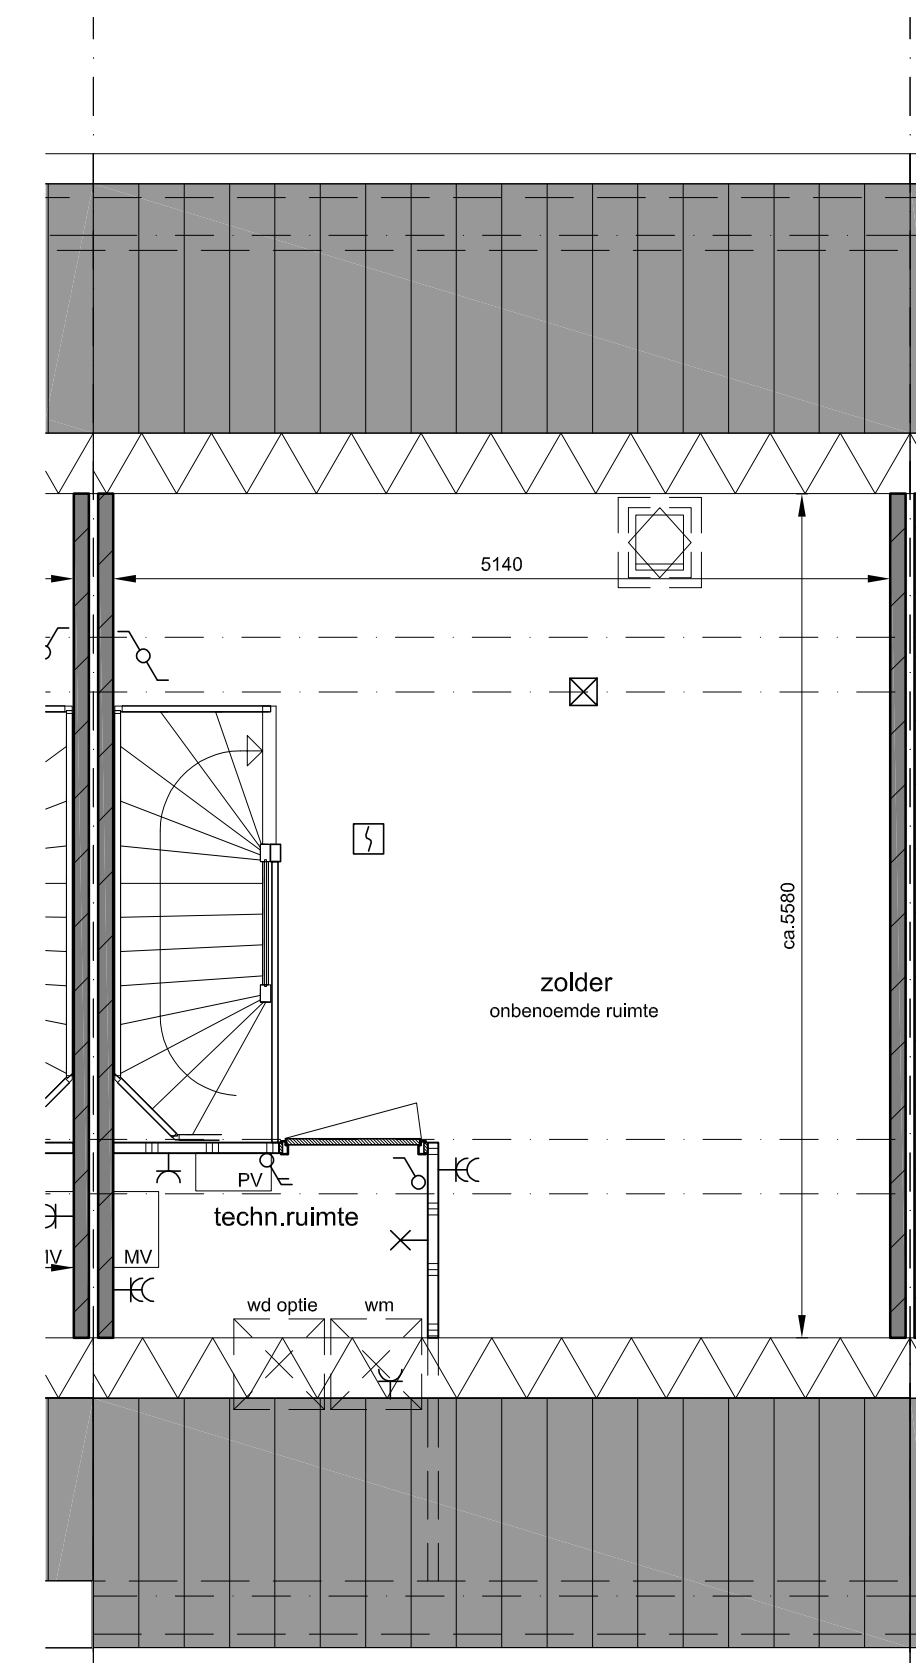


2e verdieping

elektra	
	dubbele wandcontactdoos (wcd)
	enkele wandcontactdoos (wcd)
	enkeelpolige schakelaar
	serieschakelaar
	wisselschakelaar
	centraaldoos lichtpunt plafond
	wandlicht aansluitpunt
	bedrukker
	rookmelder
	loze leiding
	leiding mbt kooktoestel, 2x230V
	thermostaat
	mechanische ventilatie
	tweepolige schakelaar mbt PV panelen
	aarding
	bel

renvooi	
	Metselwerk
	Isolatie
	Prefab beton
	Lichte scheidingswand
	Meterkast met groepenkast en opstelling stadsverwarming
	Mechanische ventilatie-unit
	PV panelen-unit
	Mogelijke opstelplaats koelkast / wasmachine / droger (aansluiting droger = optioneel).
	Kruipruimte, 800x600 mm. Exacte positie nader te bepalen
	Mechanische ventilatie afzuigventiel
	Mechanische ventilatie afzuigventiel in wand
	Radiator
	Vloerverdeler vloerverwarming
	Hemelwaterafvoer
	Onbenoemde ruimte agv krijstreepmethode

- opmerkingen
- Positie hemelwaterafvoer kan afwijken van tekening ivm eventuele positie woningen in het bouwblok.
 - Plaats en hoeveelheid PV-panelen is onder voorbehoud. Een en ander is conform de Energie Prestatie (EPC)-berekening.
 - Voor metselwerk kleuren zie technische omschrijving

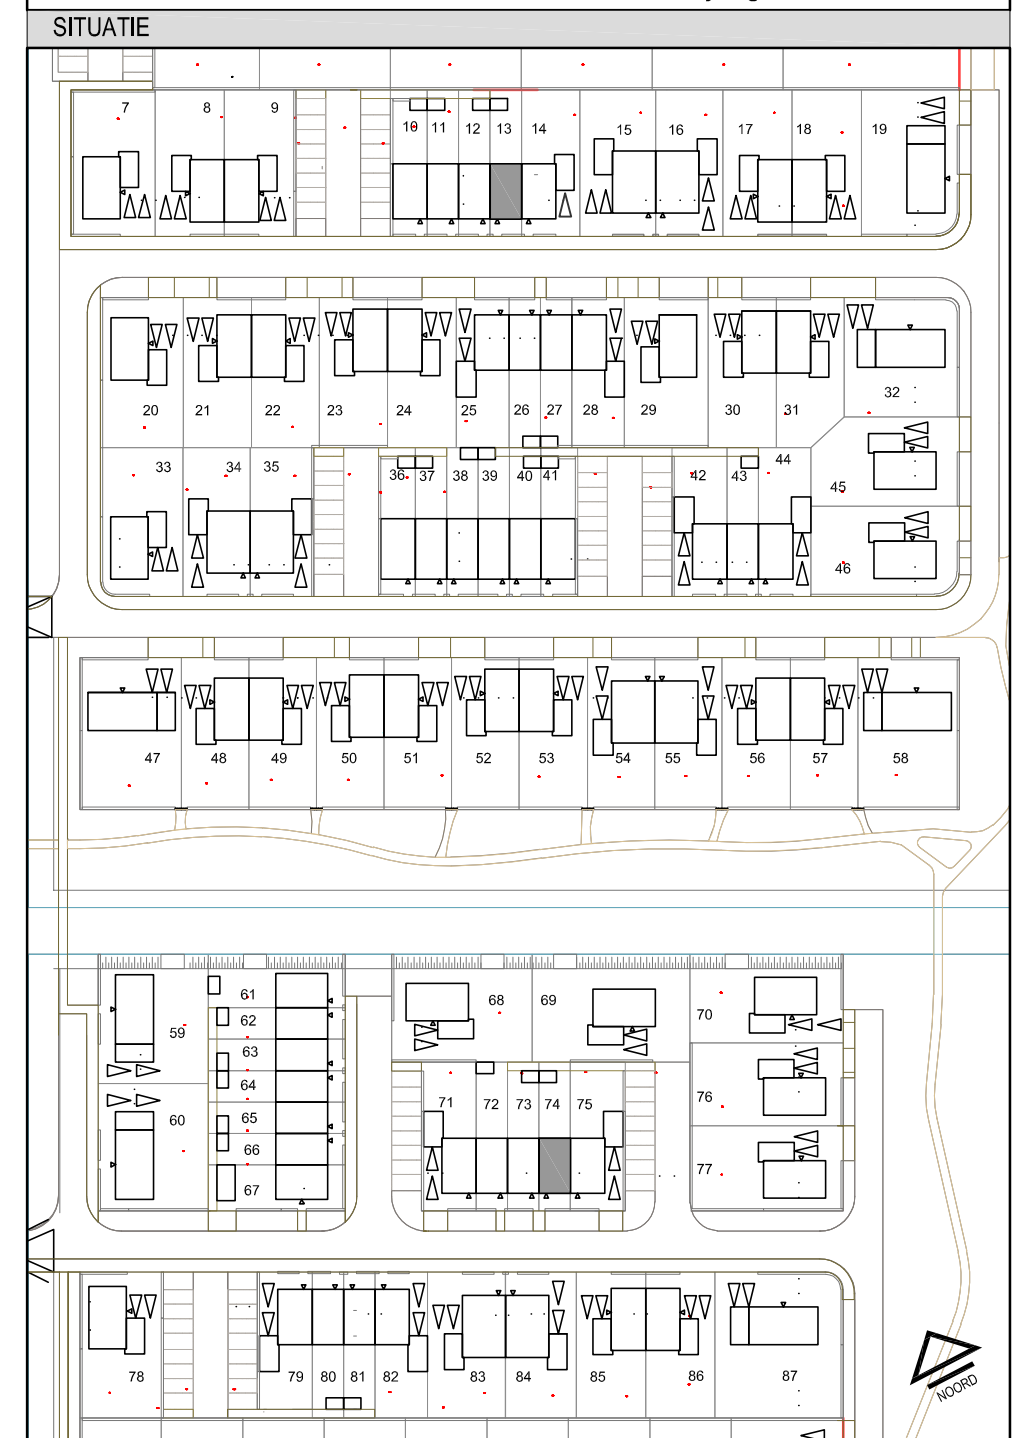

Type RW-30ATs
Bouwnummer:
13, 74



project	• De Nieuwe Tuinderij • Zuudoostbeemster
opdrachtgever	• BPD Ontwikkeling
onderwerp	• Type RW30A
schaal	• 1:50/1:100
formaat	• A1
datum	• 21-02-2019
gewijzigd	• • •
projectnummer	• 1822
tekeningnummer	• KAO Type RW30ATs