



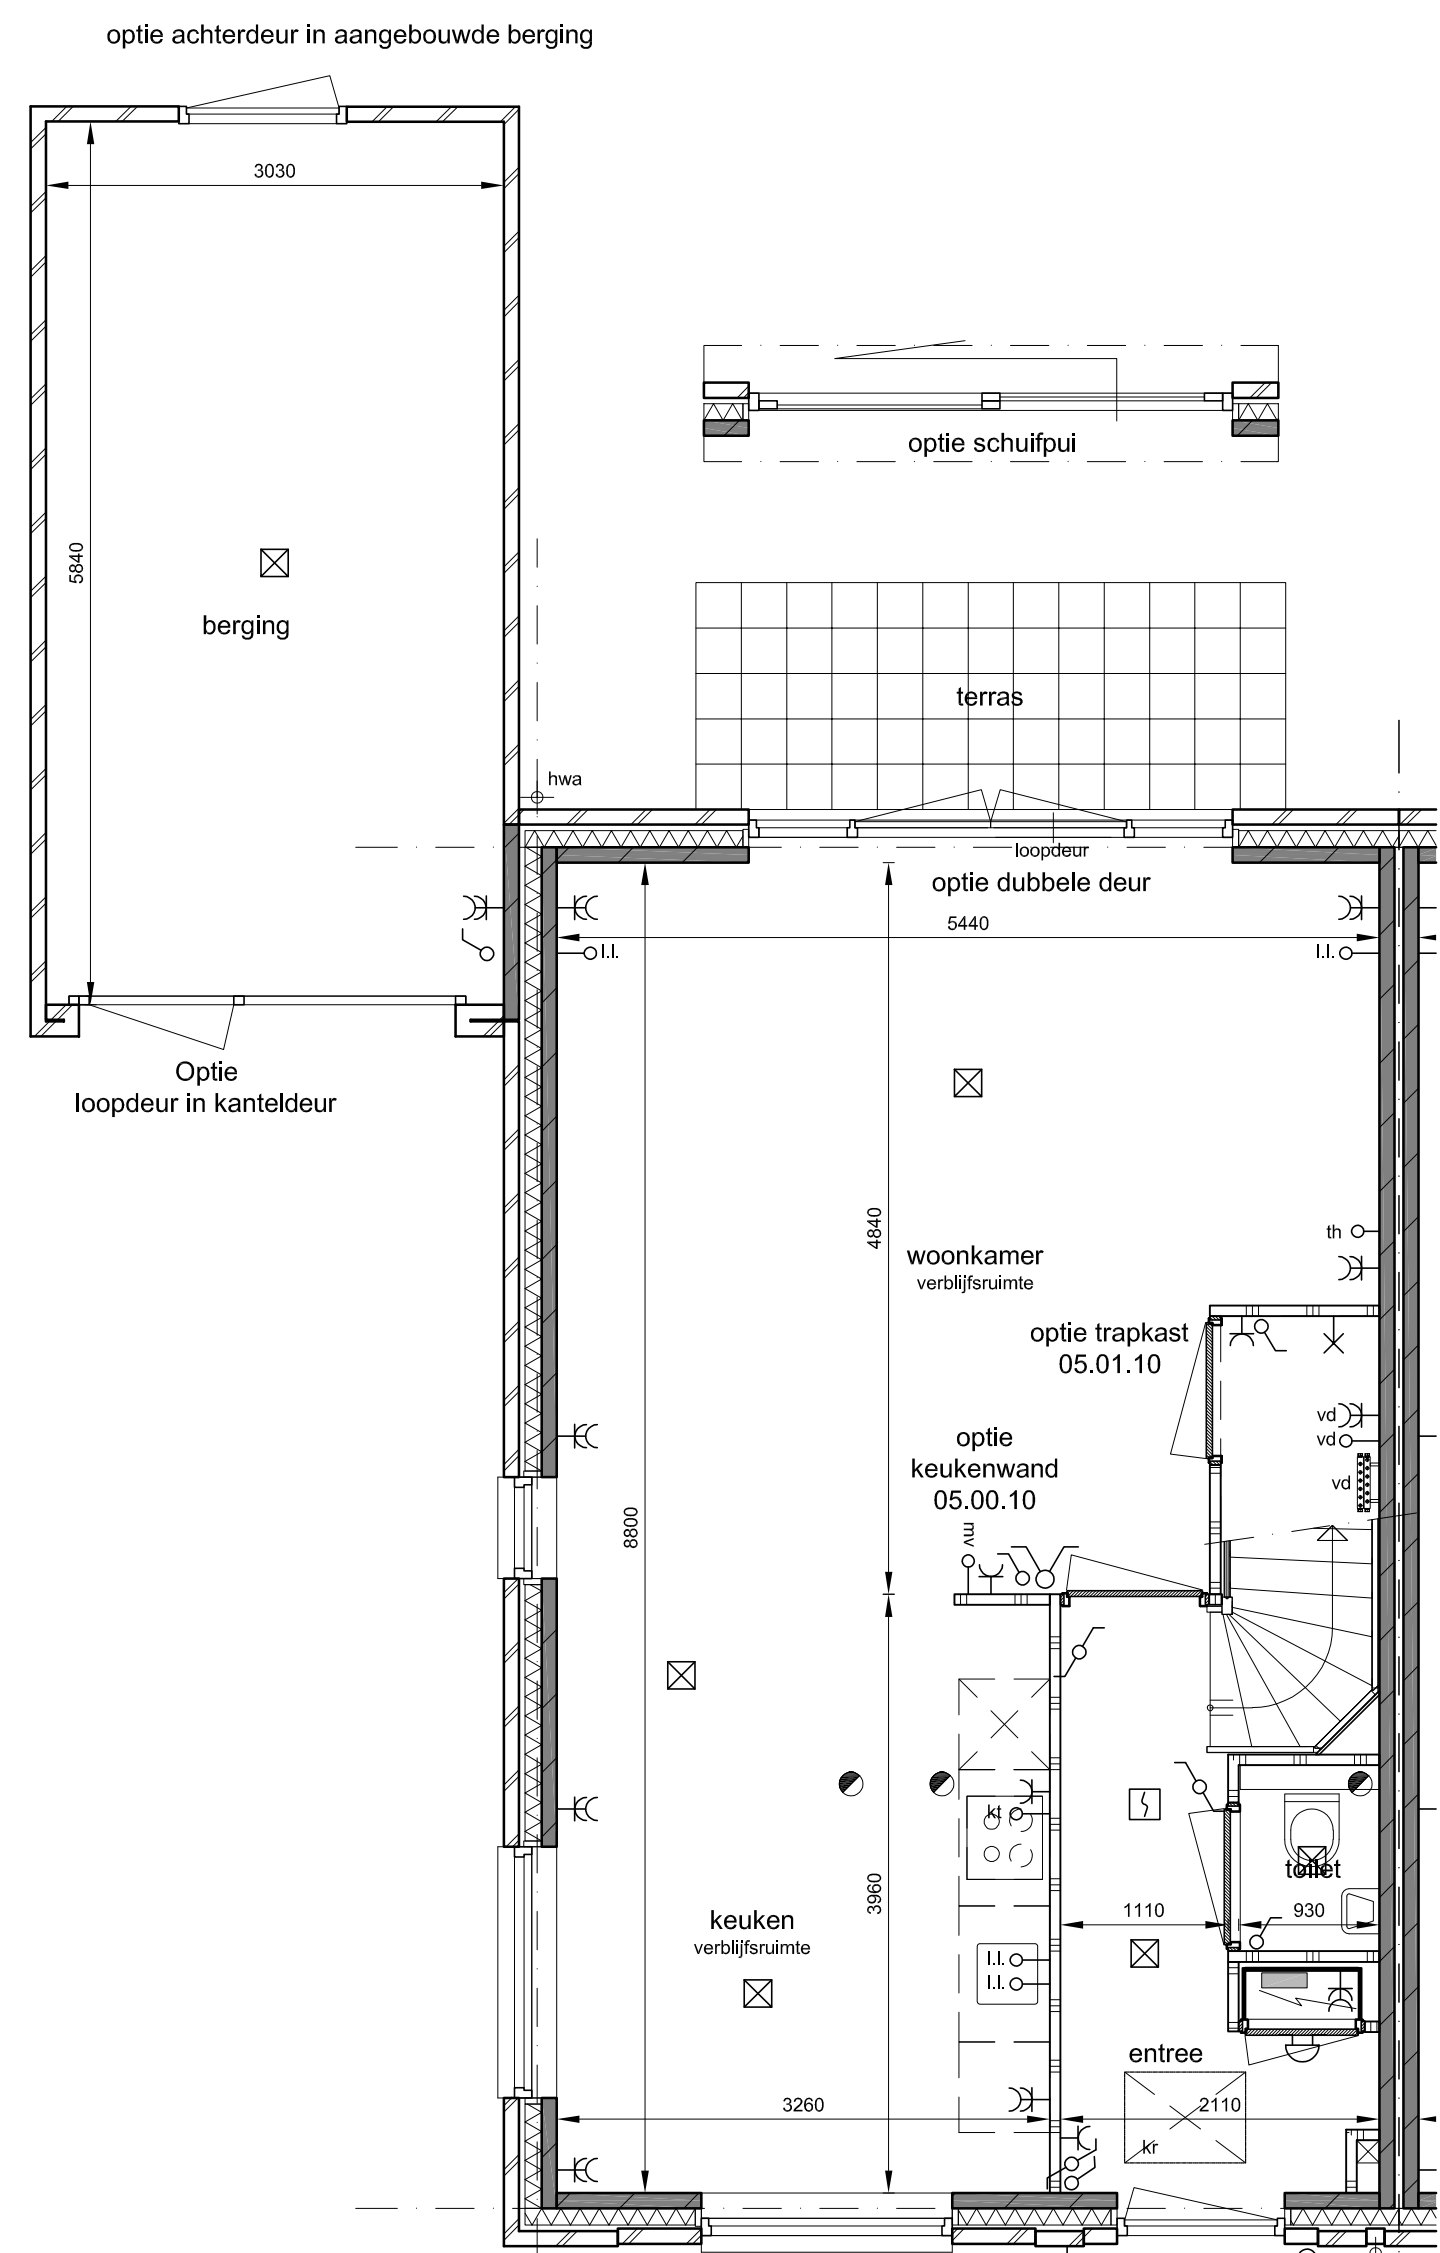


begane grond
optie openslaande deuren
optie schuifpui
optie keukenwand
optie trapkast
optie achterdeur in garage
optie loopdeur in kanteledeur

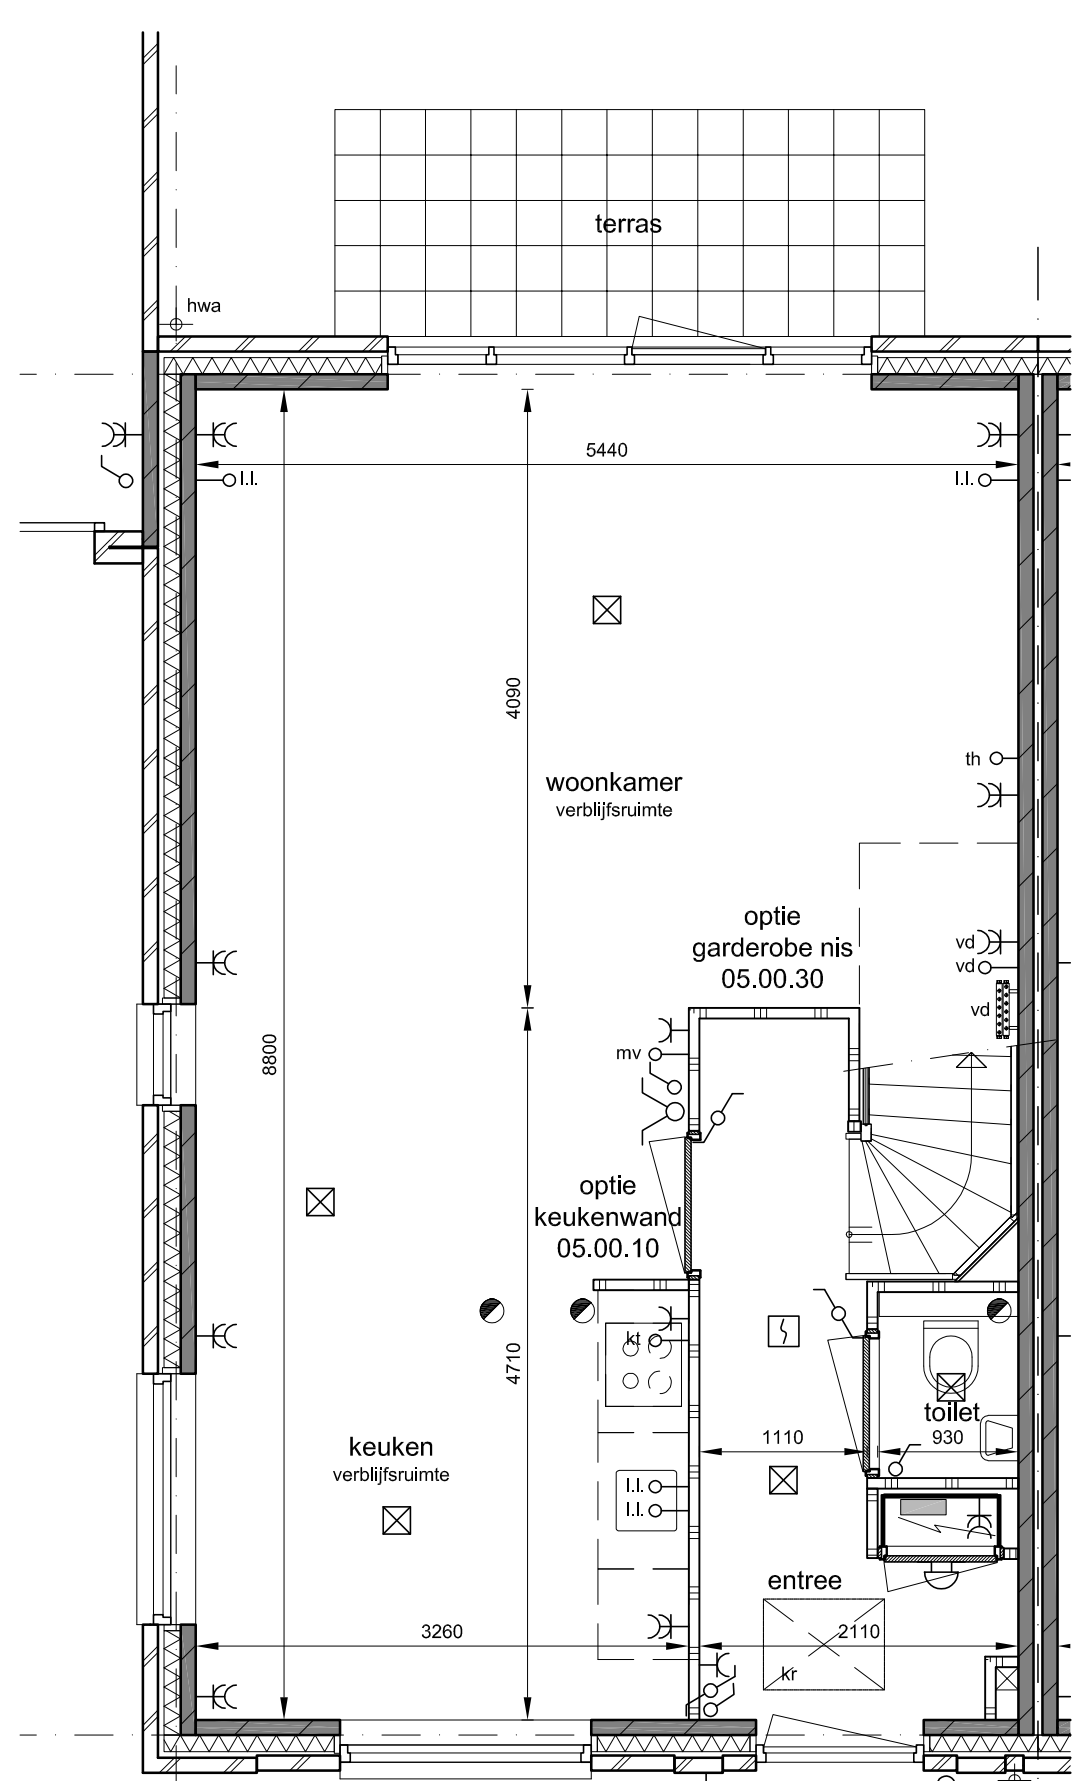

begane grond
optie 75cm garderobe nis
optie keukenwand




optie loopdeur in kanteledeur
voorgevel

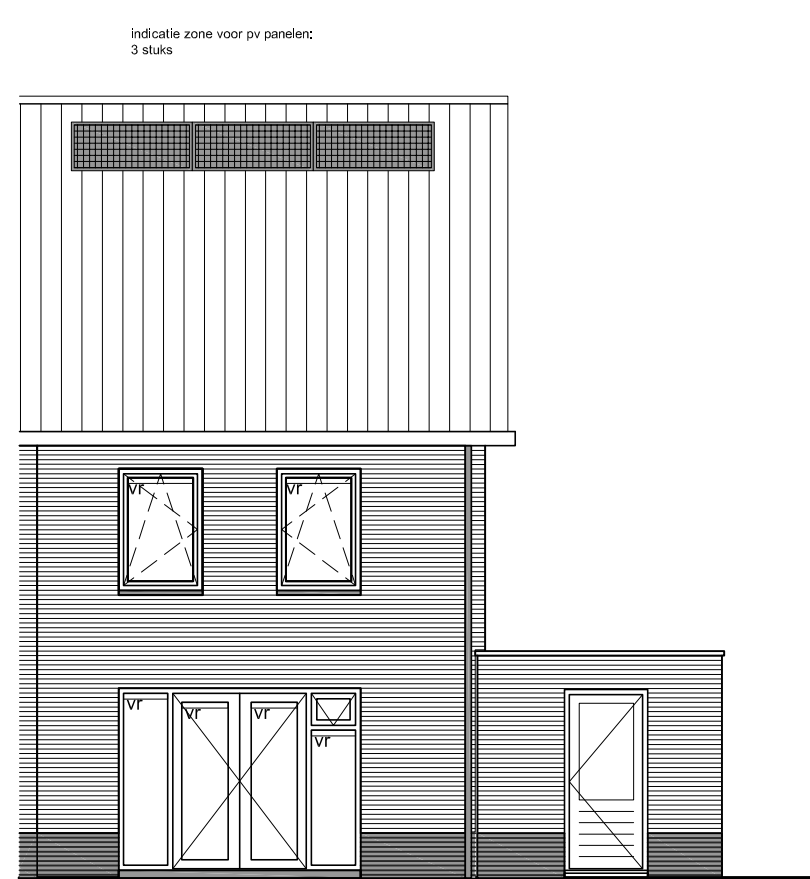


optie openslaande deuren
achtergevel
optie achterdeur in
aangebouwde berging




optie schuifpui
achtergevel

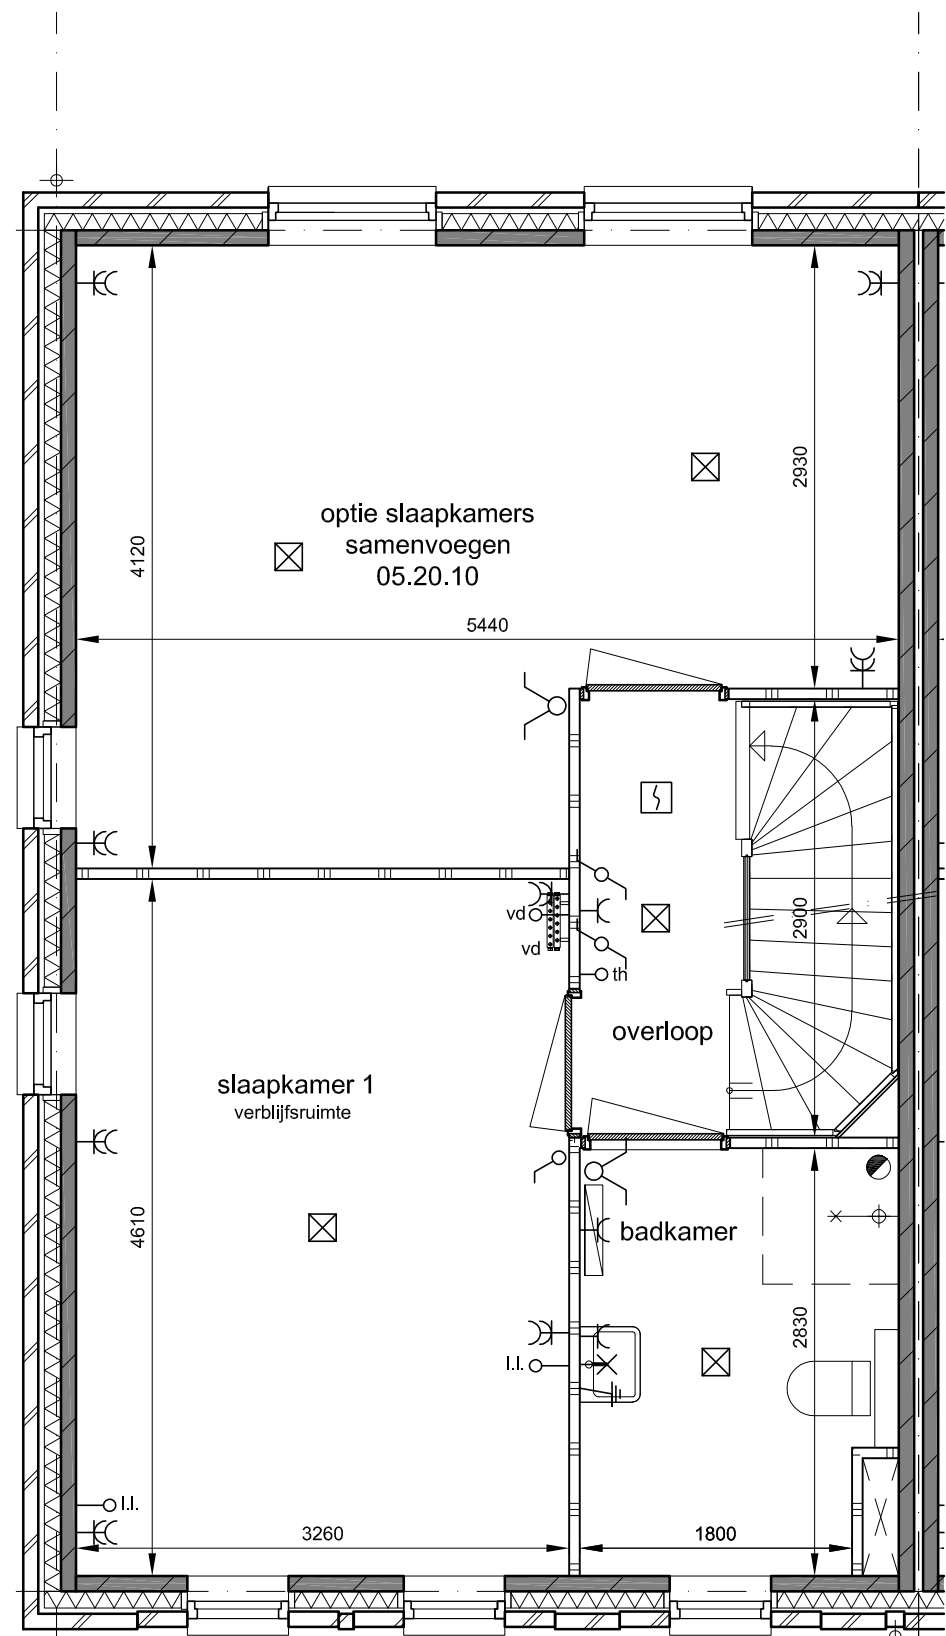


1e verdieping
optie slaapkamer 2 en 3 samenvoegen
deur achter

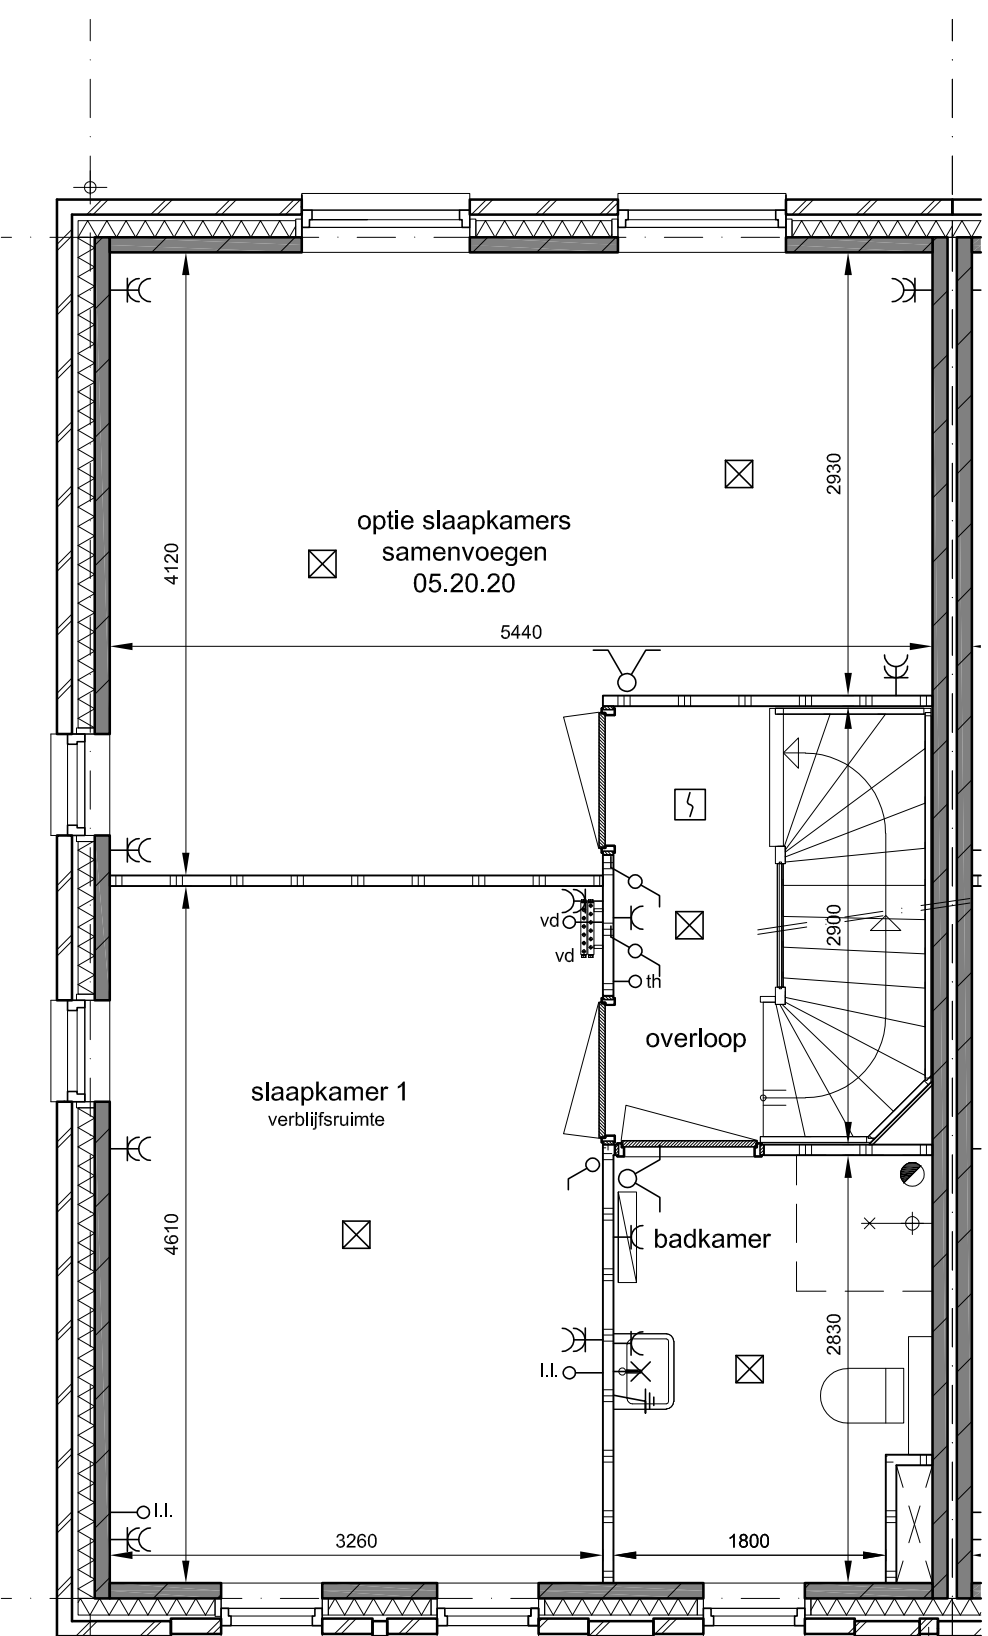


1e verdieping
optie slaapkamer 2 en 3 samenvoegen
deur dwars

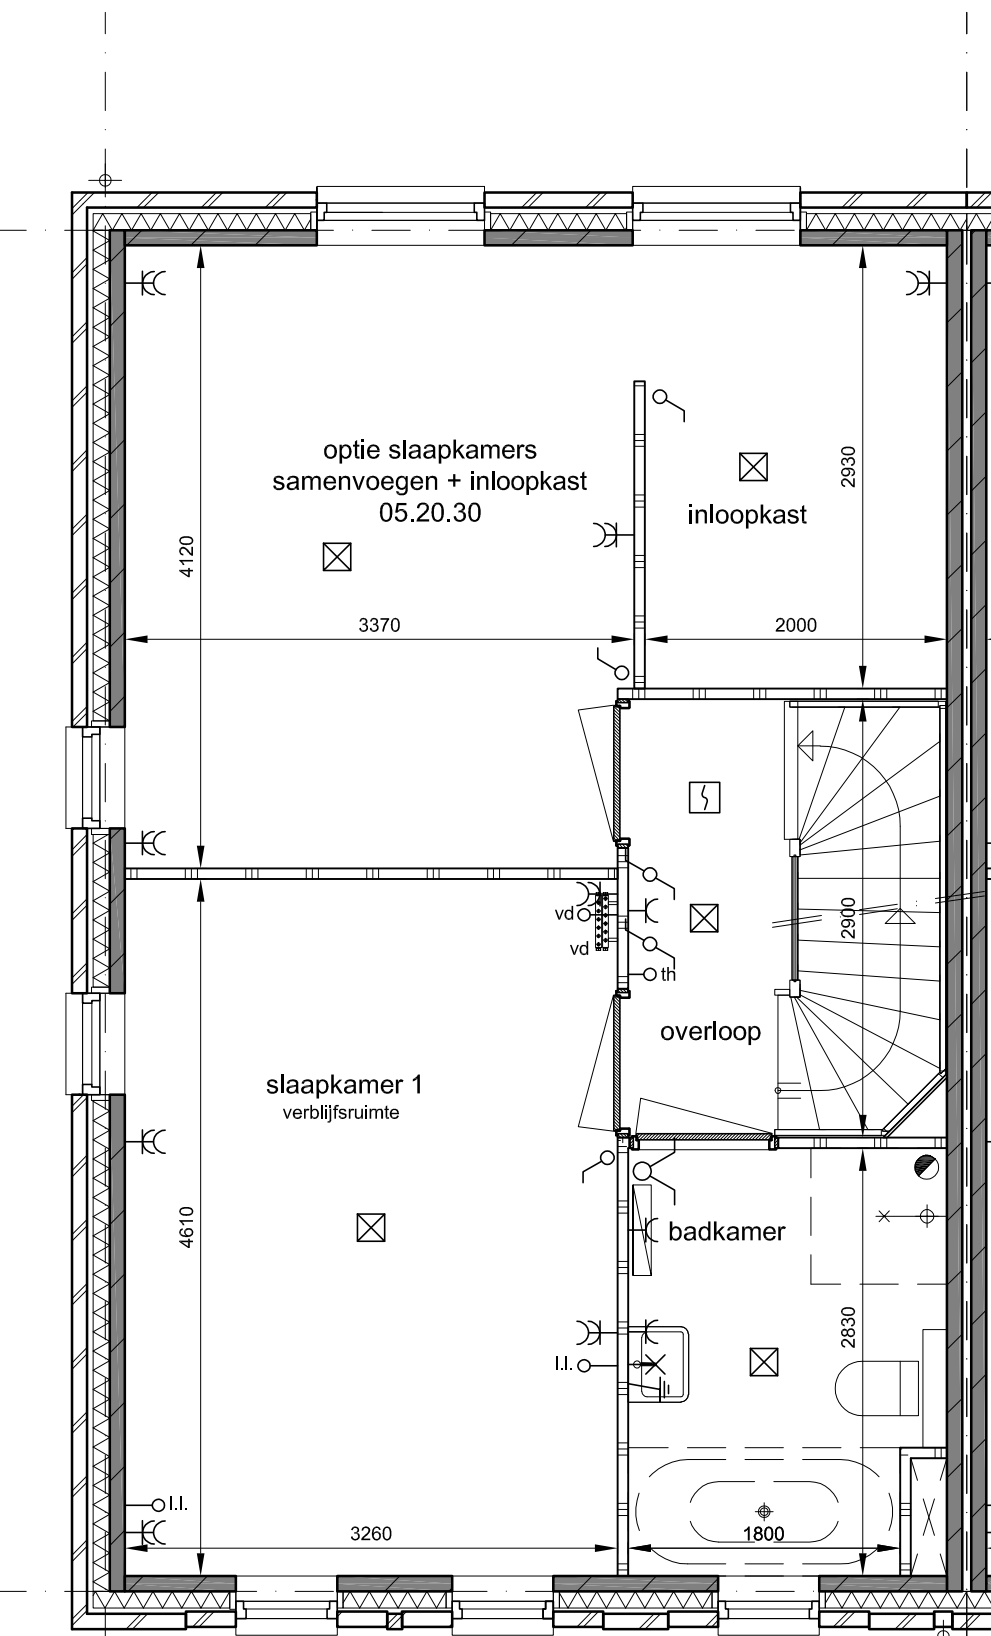


1e verdieping
optie slaapkamer 2 en 3 samenvoegen
optie inloopkast
optie bad in badkamer

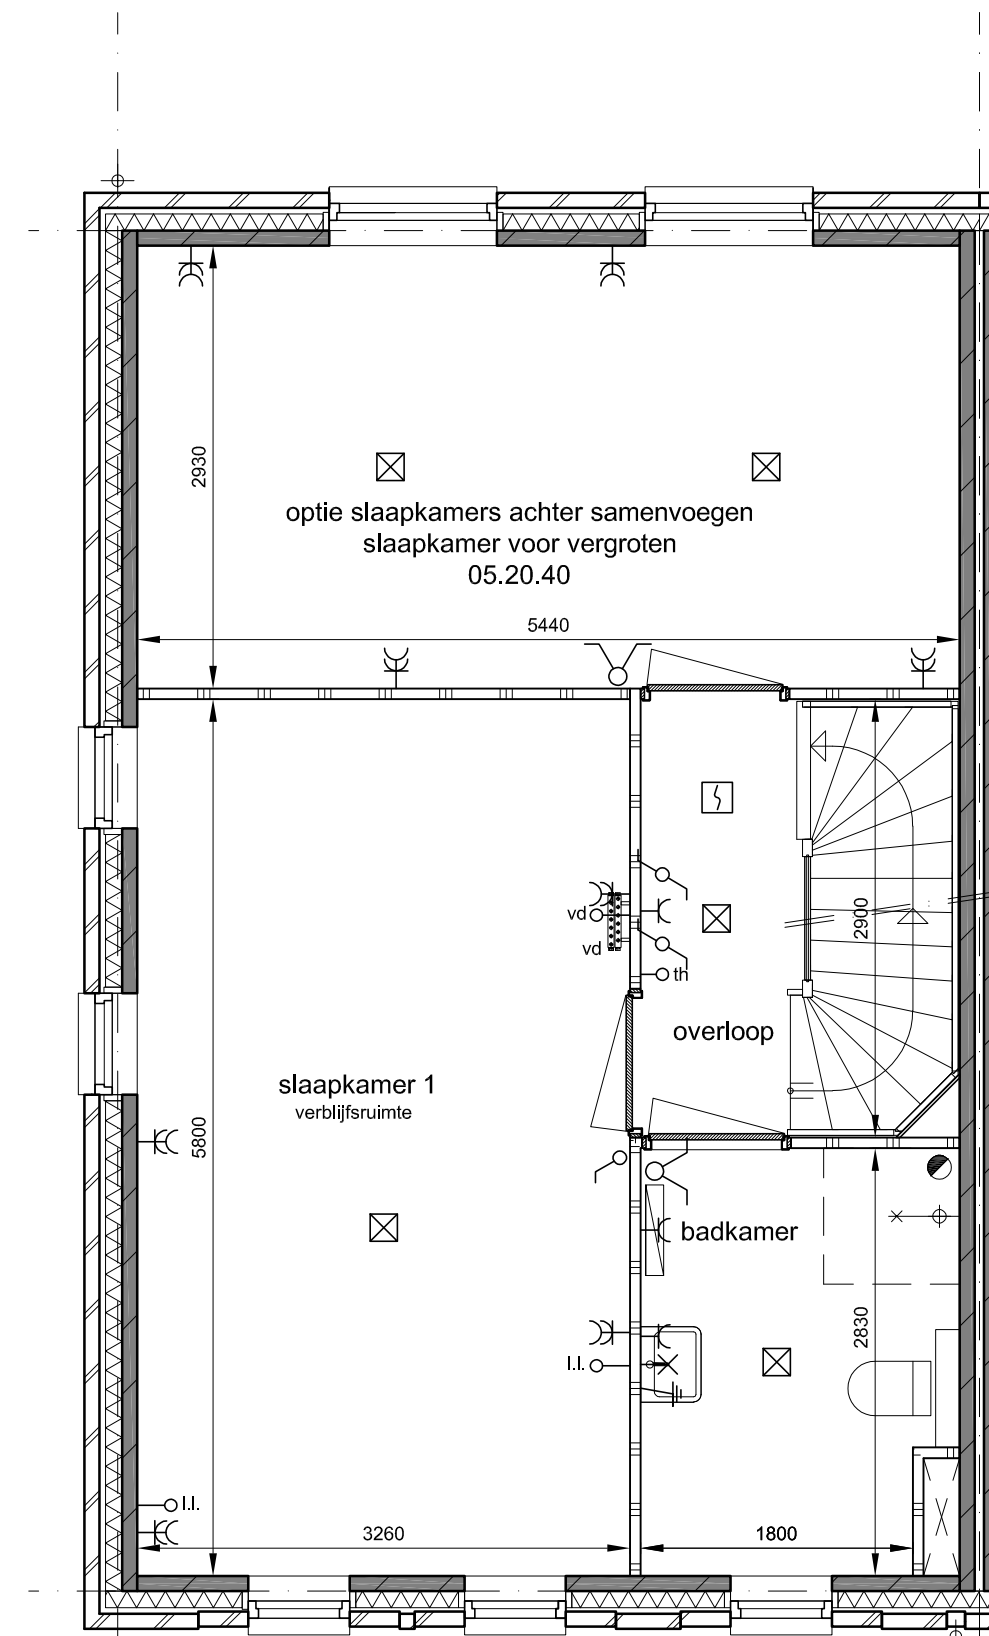


1e verdieping
optie slaapkamer 2 en 3 samenvoegen
en slaapkamer 1 vergroten

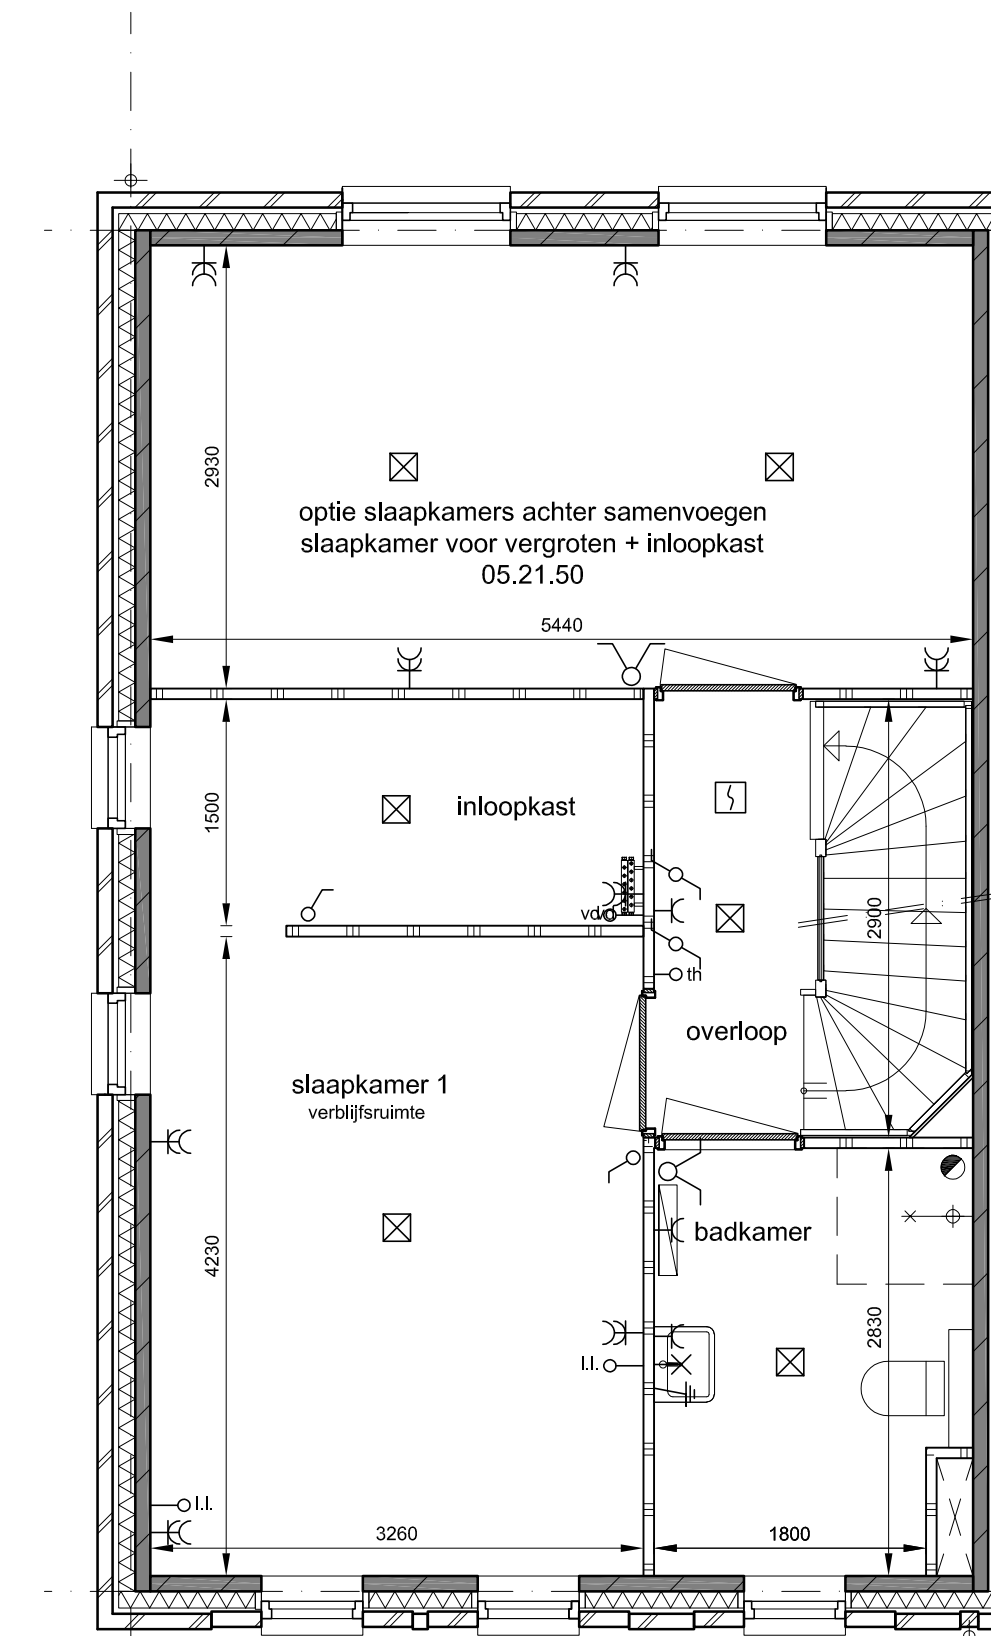


1e verdieping
optie slaapkamer 2 en 3 samenvoegen
en slaapkamer 1 vergroten + inloopkast

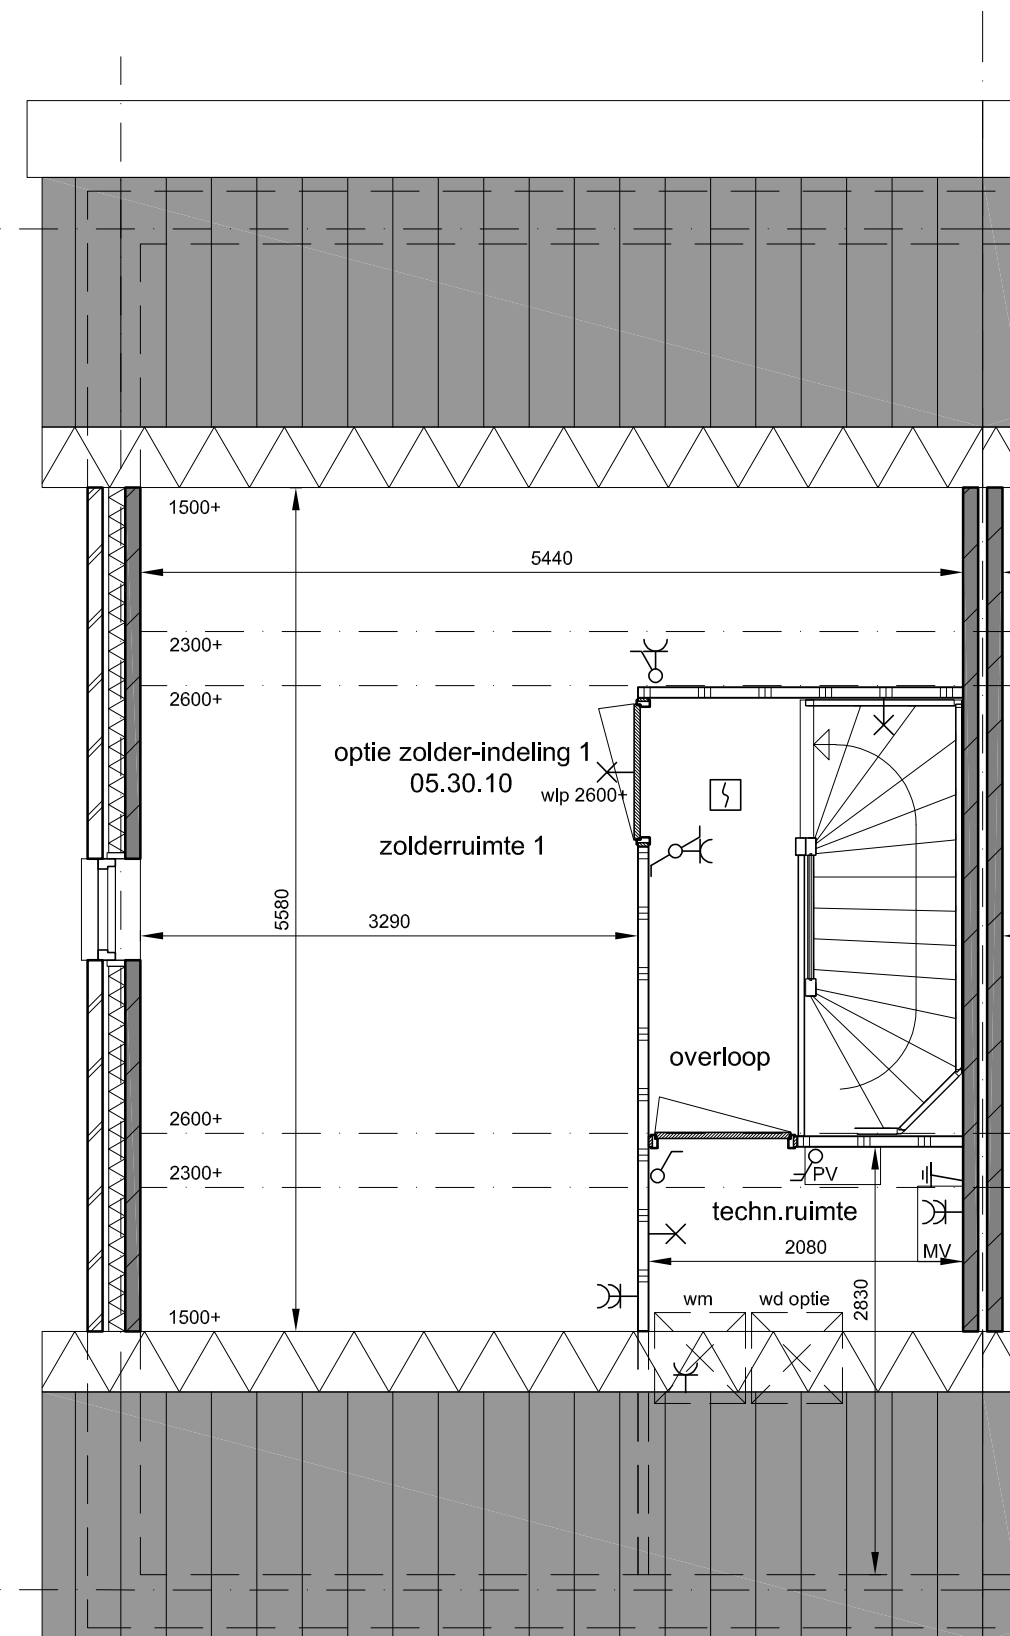


2e verdieping
optie zolderindeling 1

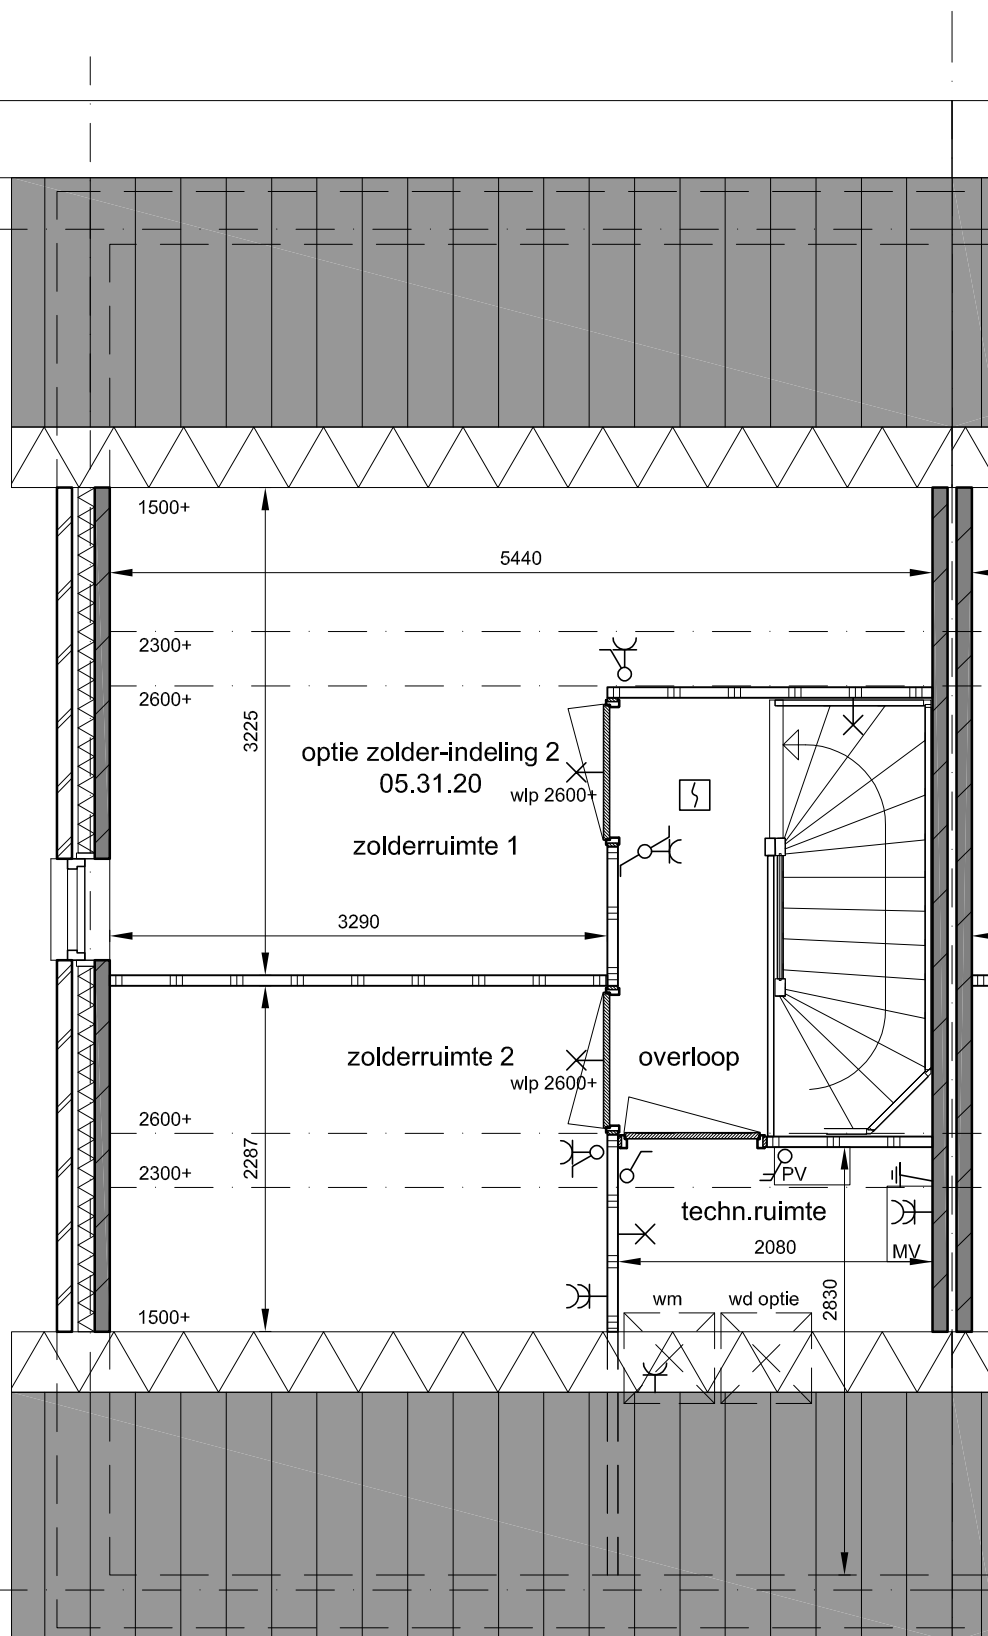


2e verdieping
optie zolderindeling 2

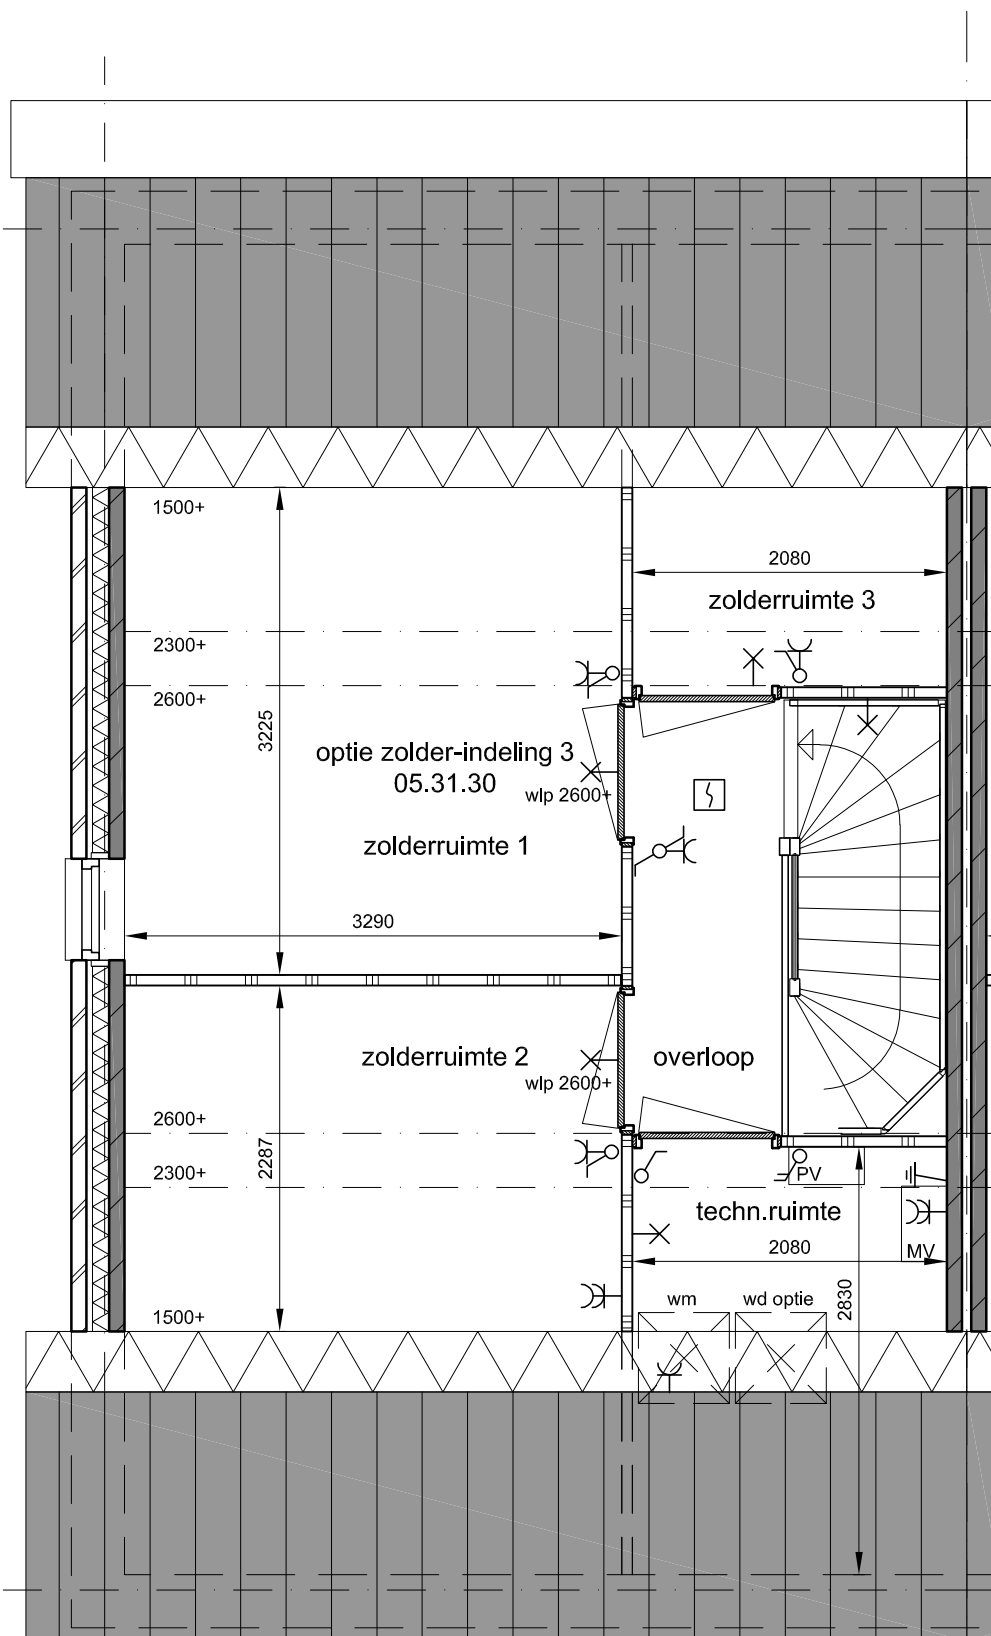

2e verdieping
optie zolderindeling 3

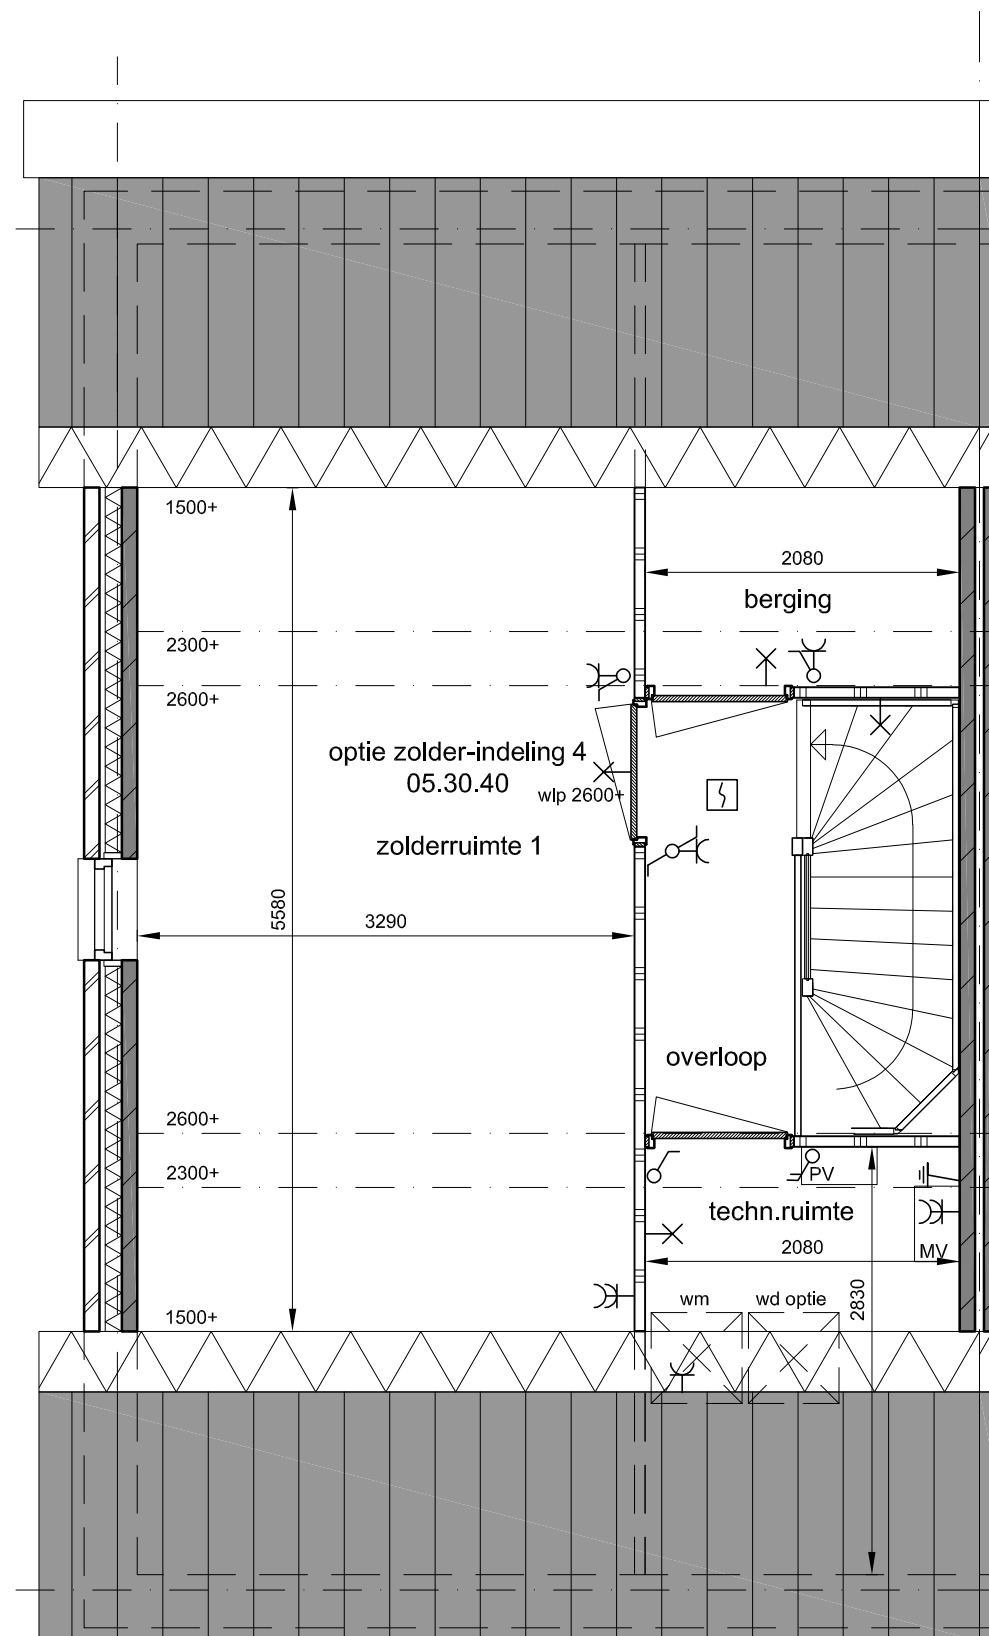

2e verdieping
optie zolderindeling 4

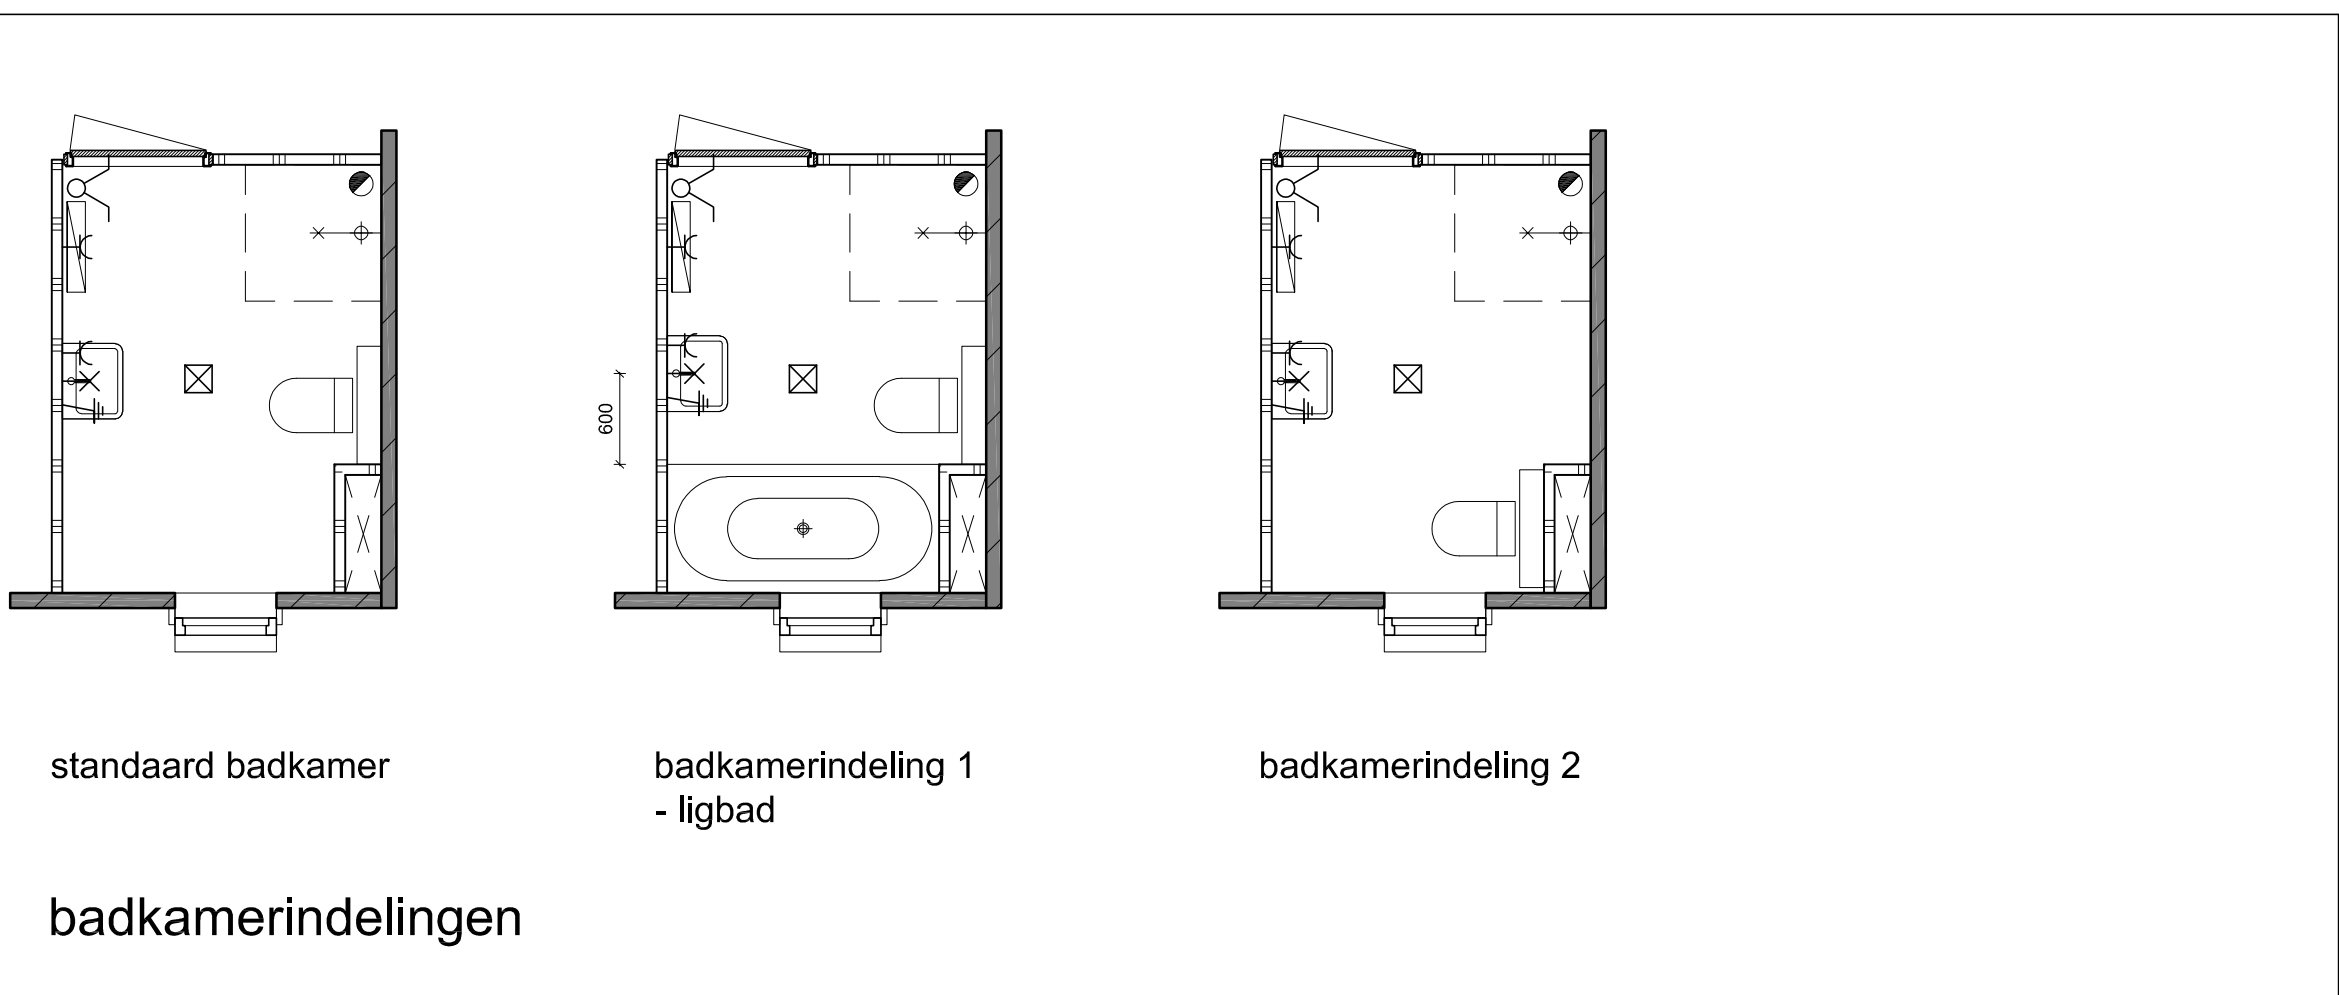

standaard badkamer
badkamerindeling 1
- ligbad
badkamerindeling 2

Type RW-20H
Bouwnummer:
262, 259(s) (=gespiegeld)

KBK bouwgroep

MB
ARCHITECTEN

project
• De Nieuwe Tuinderij
• Zuidostbeemster, Fase 2
opdrachtgever
• BPD Ontwikkeling
onderwerp
• Type RW20 hoekwoning
• Opties overige
schaal
• 1:50/1:100
formaat
• A0
datum
• 15-07-2019
getuigd
projectnummer
• 1915
tekeningsnummer
• KAO Type RW20H Opt_03