




voorgevel

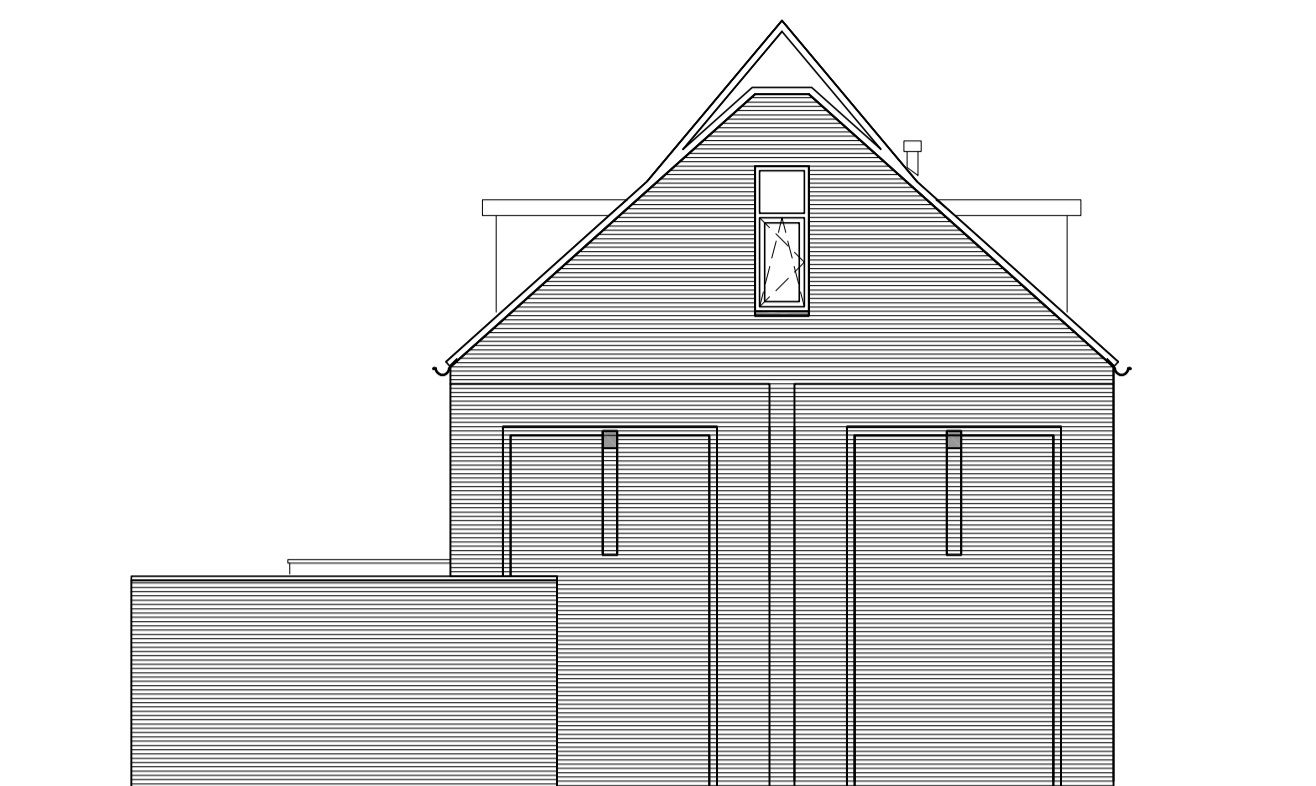


zijgevel

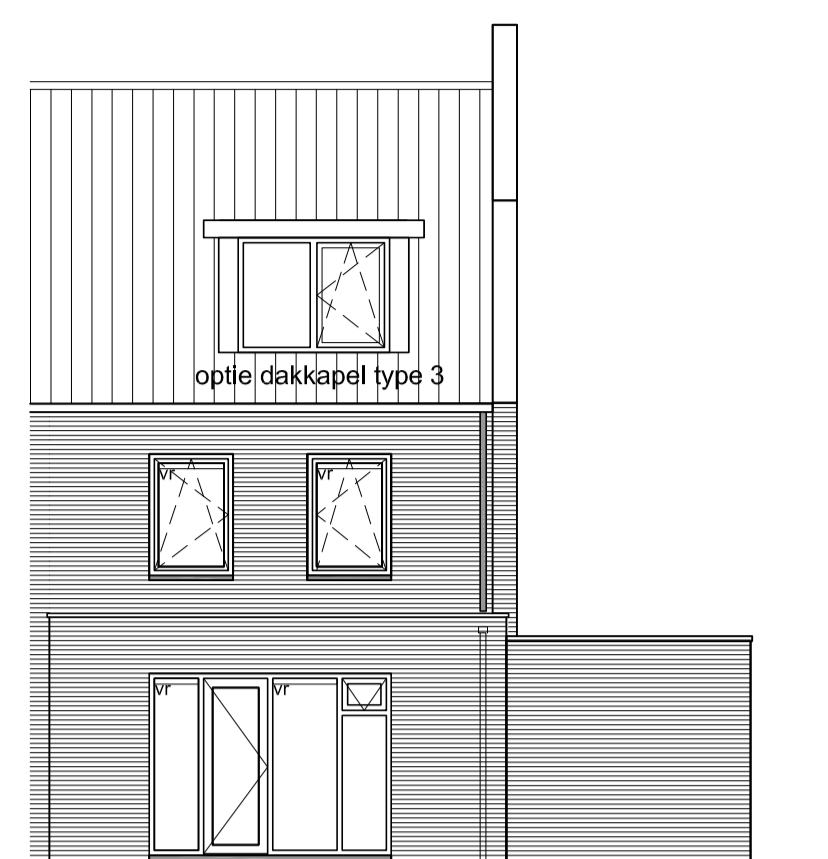

optie uitbouw 2400mm
achtergevel

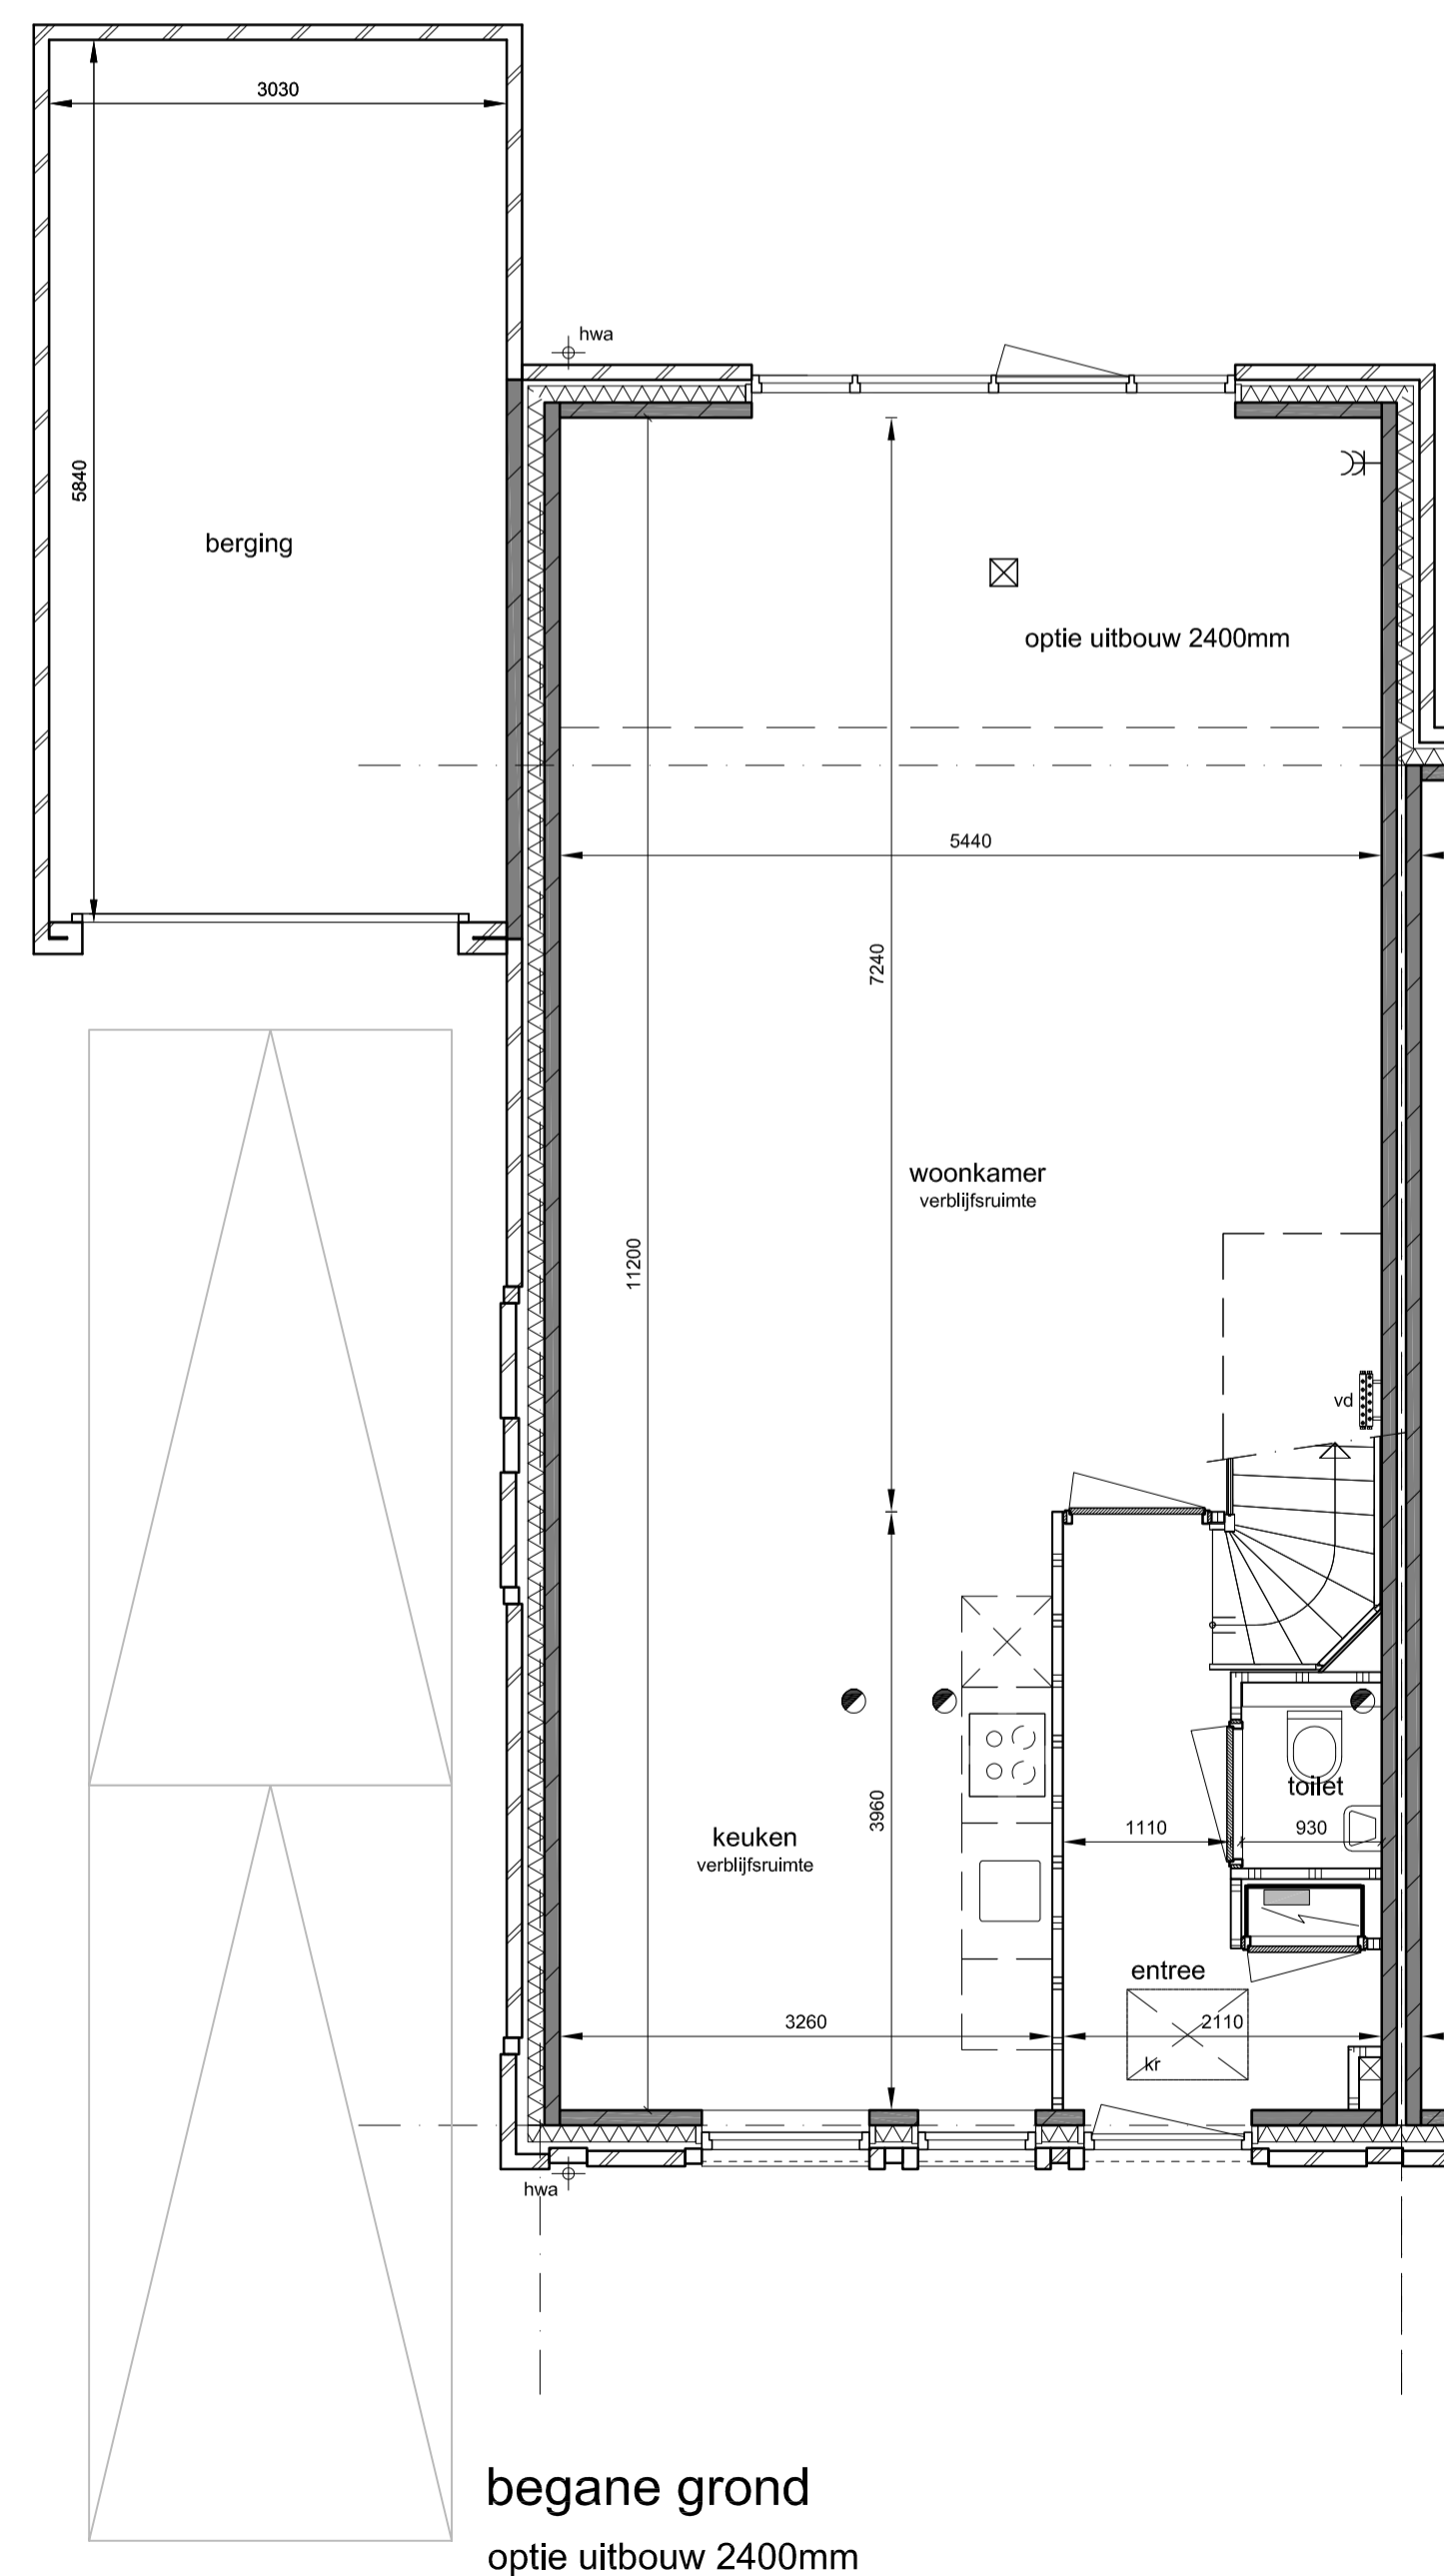

begane grond
optie uitbouw 2400mm

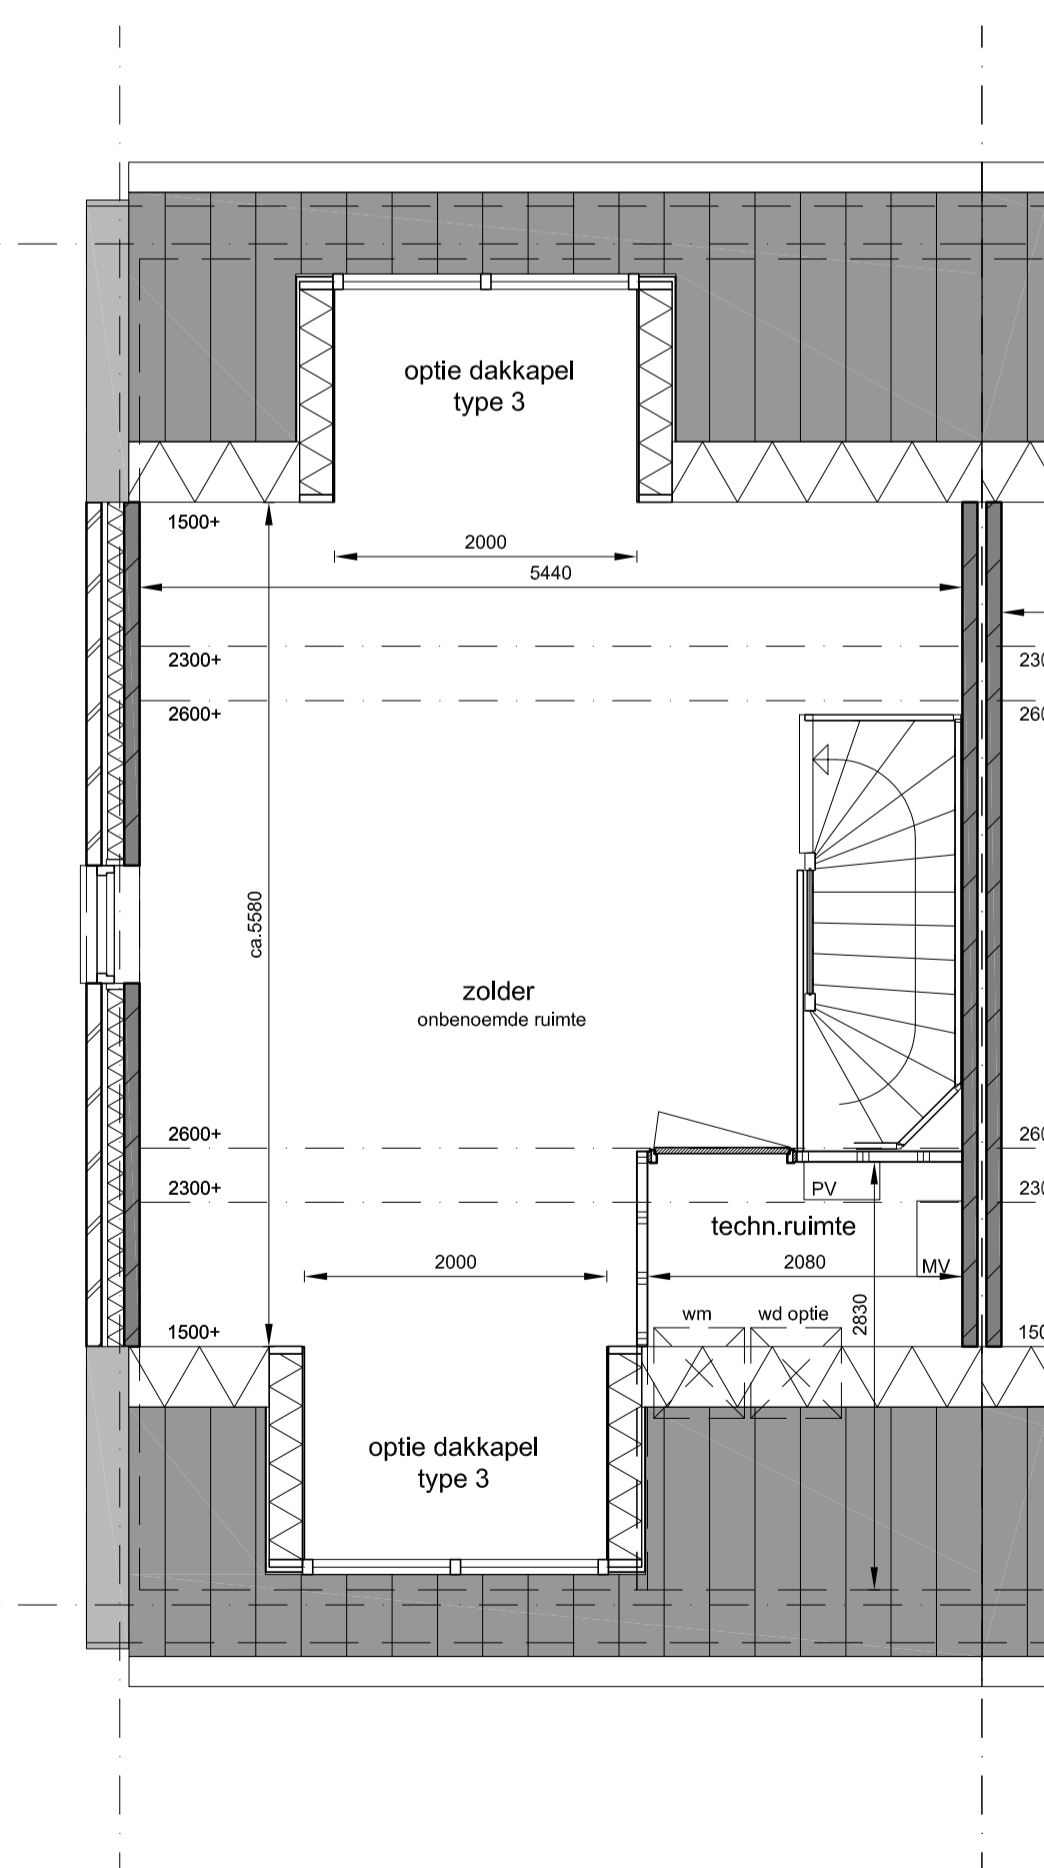

2e verdieping
optie dakapel aan voor en/of achterzijde

Type RW-30AHGD
Bouwnummer: 207, 210(s), (s=gespiegeld)